TYPICAL SECTION

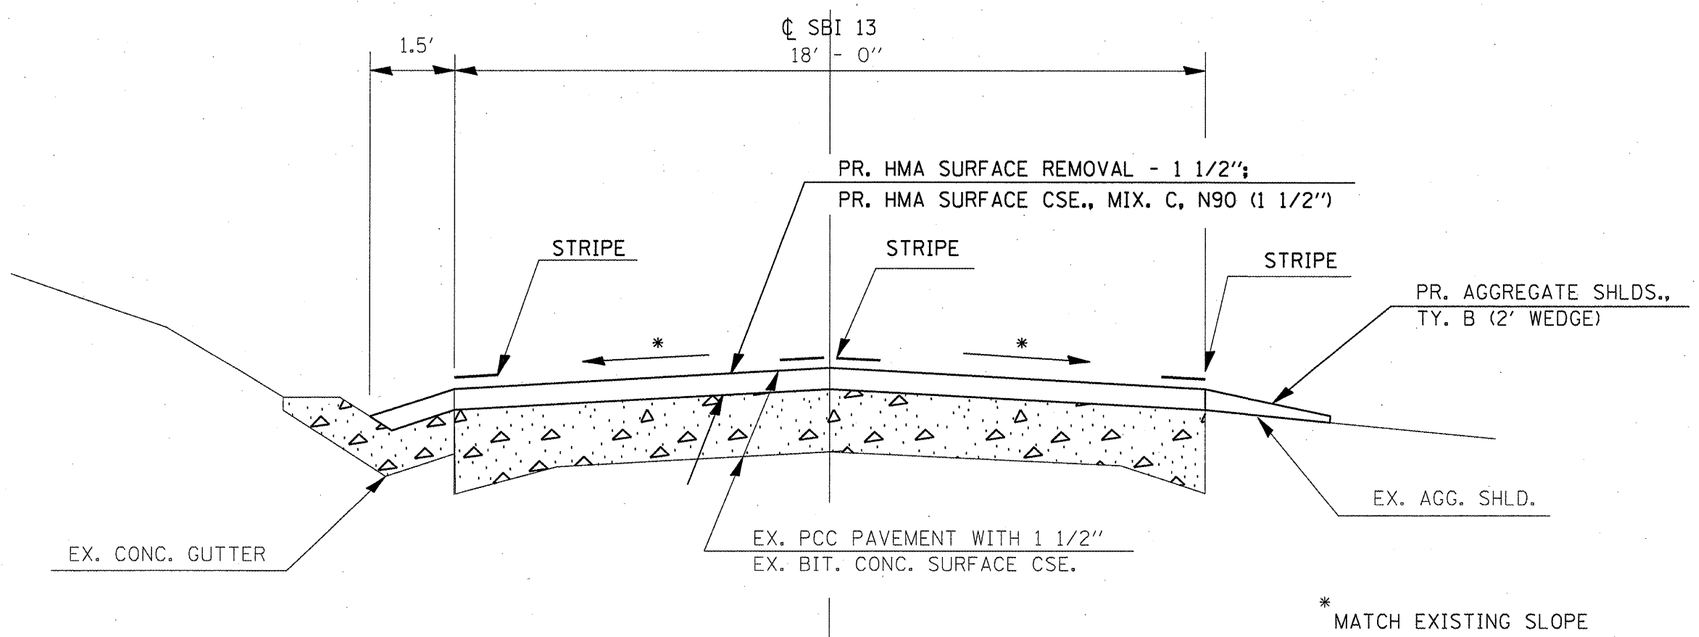

* MATCH EXISTING SLOPE

THIS HALF SECTION
TO BE USED:

LT. STA. 1613+54 TO LT. STA. 1632+93
LT. STA. 1647+01 TO LT. STA. 1668+74
RT. STA. 1619+64 TO RT. STA. 1632+93
RT. STA. 1647+01 TO RT. STA. 1668+74

THIS HALF SECTION
TO BE USED:

LT. STA. 1612+00 TO STA. 1613+54
LT. STA. 1632+93 TO LT. STA. 1647+01
LT. STA. 1668+74 TO LT. STA. 1669+98
LT. STA. 1671+12 TO LT. STA. 1686+17
RT. STA. 1613+90 TO RT. STA. 1619+64
RT. STA. 1632+93 TO RT. STA. 1647+01
RT. STA. 1668+74 TO RT. STA. 1669+98
RT. STA. 1671+12 TO RT. STA. 1686+17