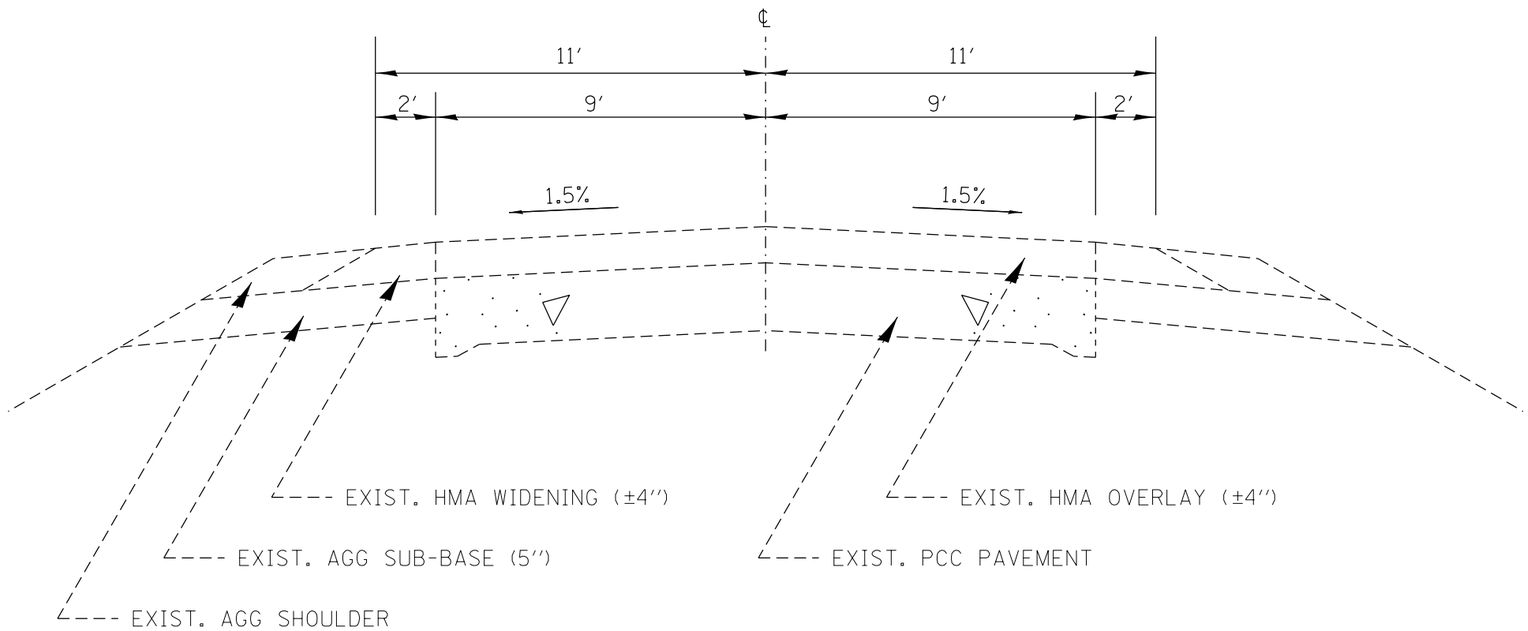

EXISTING TYPICAL SECTION

LT./RT/. STA. 224+95.30 TO LT./RT. STA. 358+64.63
LT. STA. 370+00.00 TO LT. STA. 452+86.98
RT. STA. 370+00.00 TO RT. STA. 455+39.74
LT. STA. 474+00.62 TO LT. STA. 494+13.26
RT. STA. 474+00.92 TO RT. STA. 566+00.71
LT. STA. 570+96.43 TO LT. STA. 574+48.84
LT. STA. 586+58.85 TO LT. STA. 731+36.59
RT. STA. 586+50.09 TO RT. STA. 629+37.68
RT. STA. 631+75.77 TO RT. STA. 731+36.59

FILE NAME = 68C07 - IL 116 Henderson and Warren.dgn	USER NAME = aubreygs	DESIGNED -	REVISED -	STATE OF ILLINOIS DEPARTMENT OF TRANSPORTATION	IL 116 EXISTING TYPICAL SECTION	F.A.P. RTE.	SECTION	COUNTY	TOTAL SHEETS	SHEET NO.
		DRAWN -	REVISED -			665	137W-1; (138, 139)W-2	HENDERSON/ WARREN	15	4
	PLOT SCALE = 100.0000 ′/ in.	CHECKED -	REVISED -					CONTRACT NO. 68C07		
Default	PLOT DATE = 5/21/2014	DATE -	REVISED -		NOT TO SCALE / SHEET 1 OF 2 SHEETS / STA. TO STA.		ILLINOIS	FED. AID PROJECT		