


CONTRACT NO. 95538

SCALE: H = 1" = 20' VERT. V = 1" = 8' HORIZ.

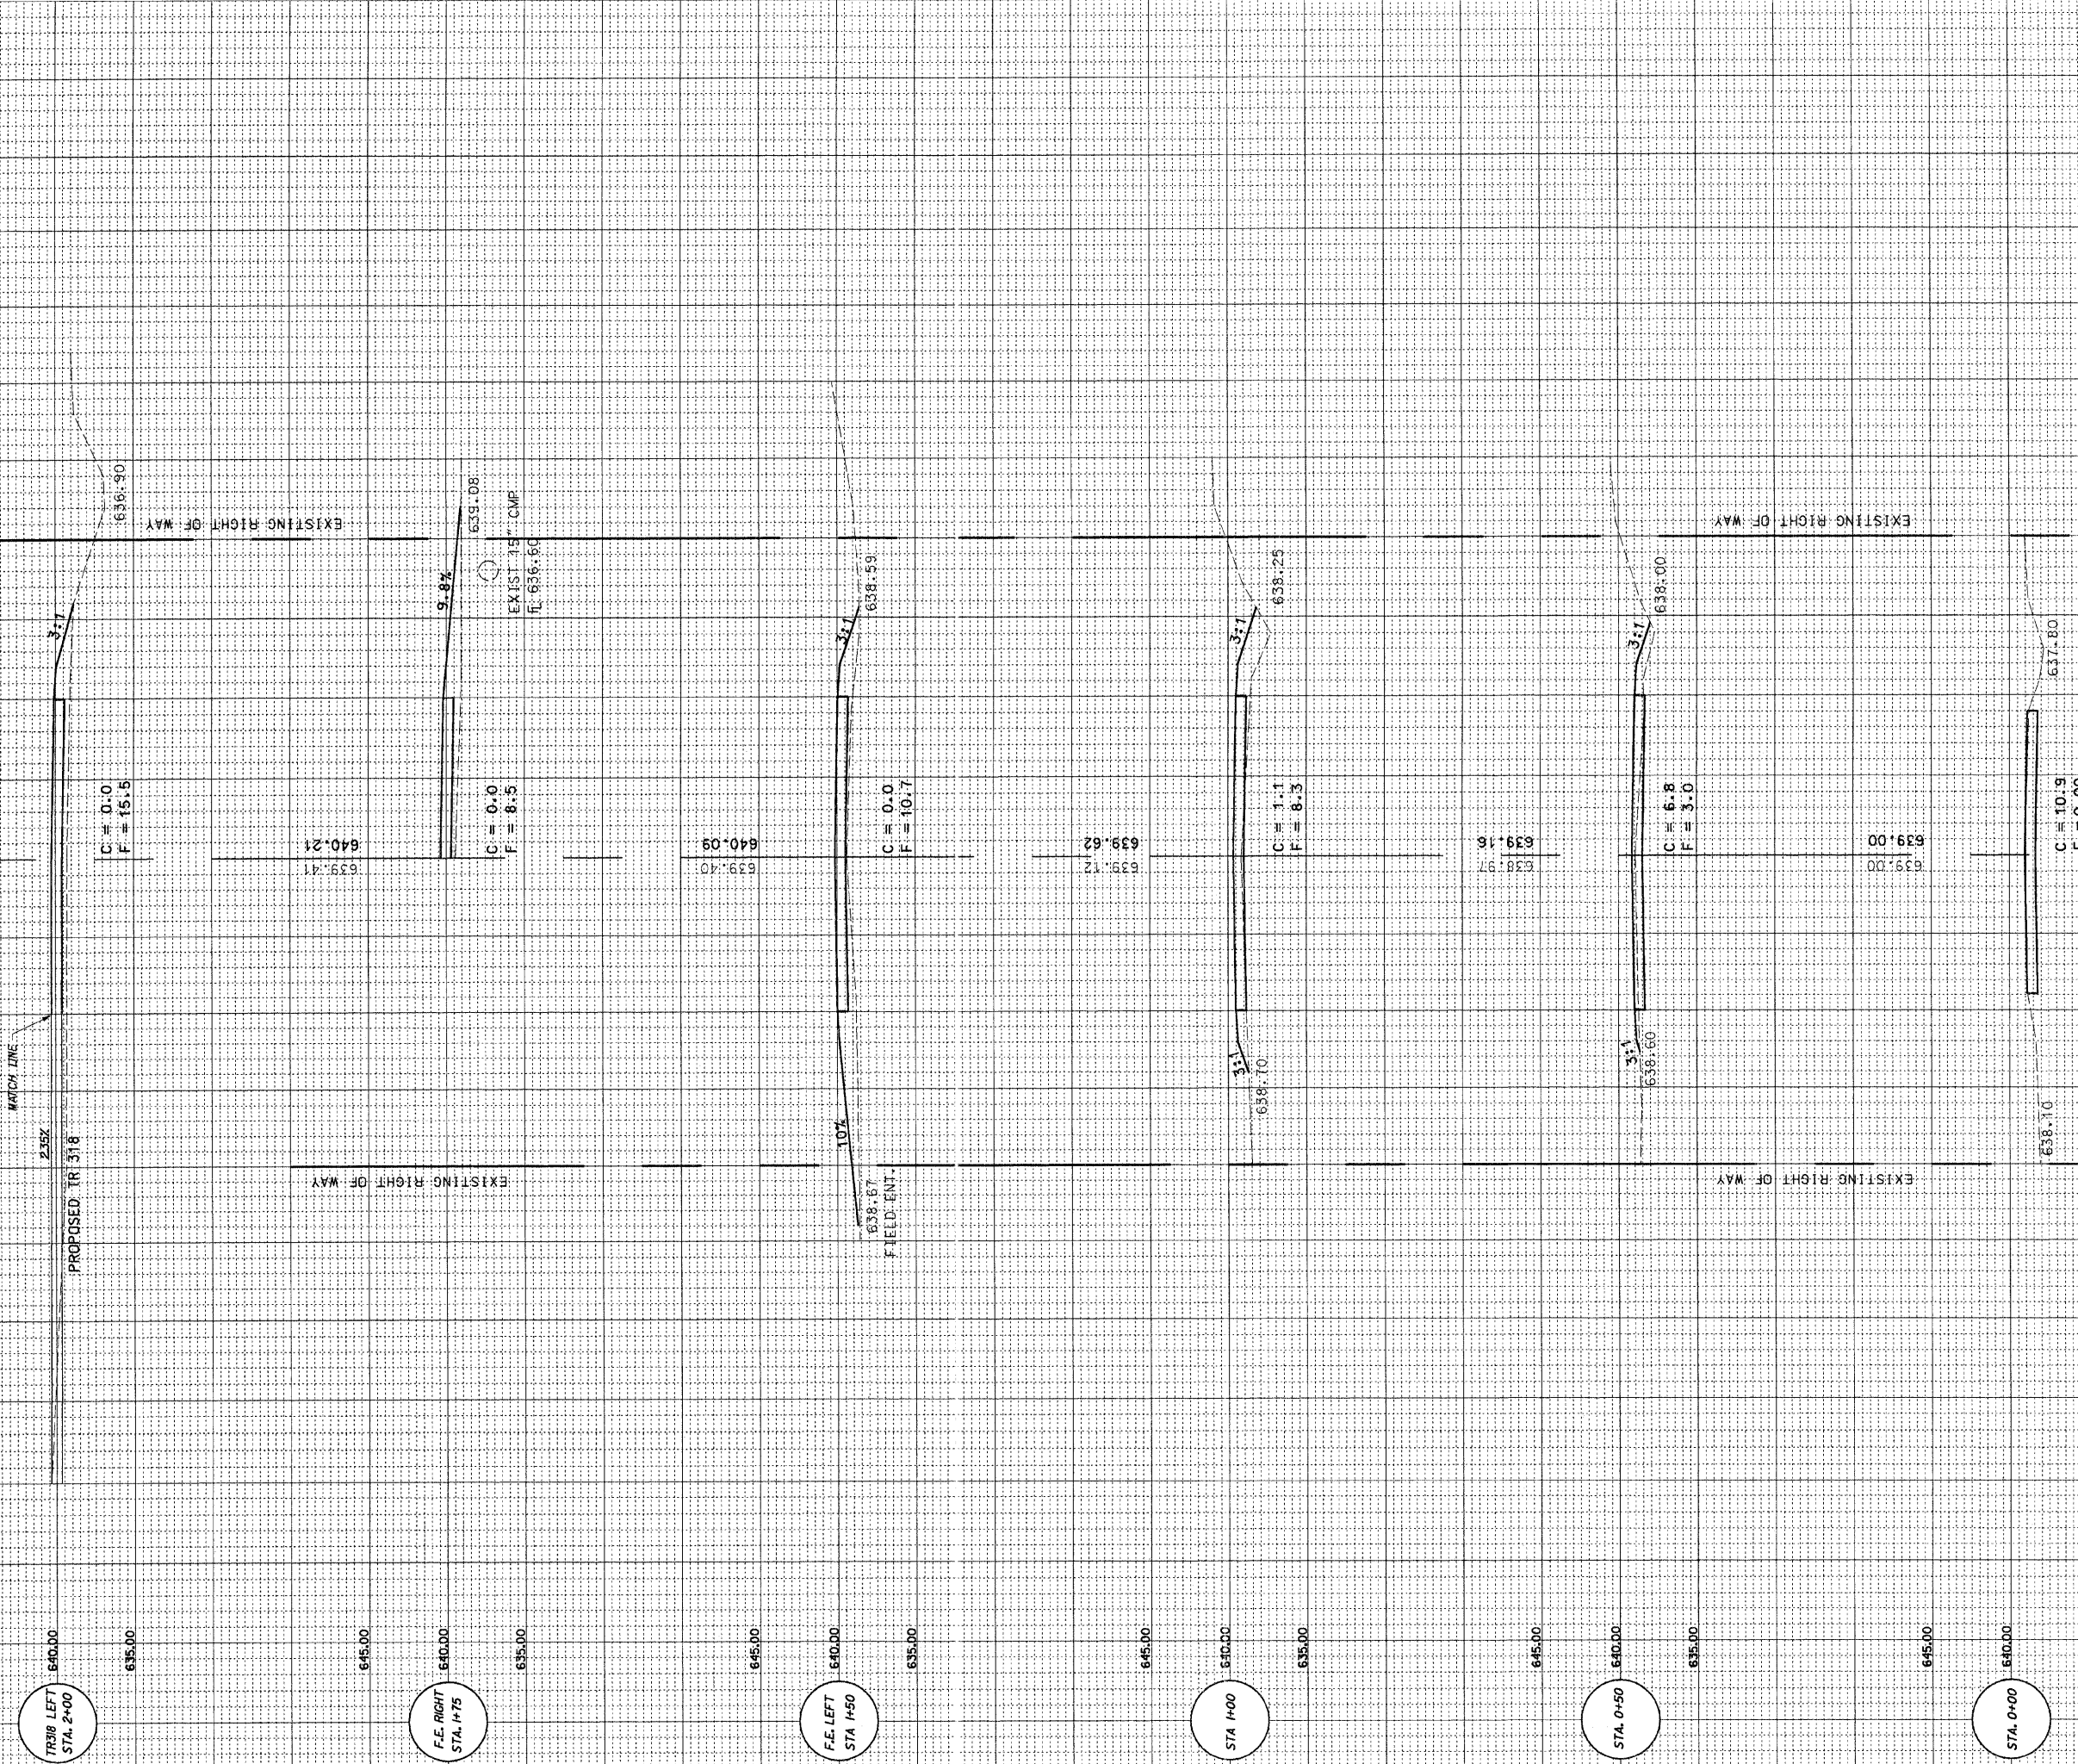

TR 318 LEFT
STA. 2+00

F.E. RIGHT
STA. 1+75

F.E. LEFT
STA. 1+50

STA. 1+00

STA. 0+50

STA. 0+00