SECTION	COUNTY	TOTAL SHEETS	SHEET NO.
02-00034-00-BT	DUPAGE	108	11
STA.	TO STA.		
IDOT PROJECT NO. M-8003(216)			
SALT CREEK GREENWAY TRAIL			

CONTRACT NO. 83714

PROP. CURVE CL1-9
PI STA = 18+315.365
N = 44,751.962
E = 7,196.437
Δ = 14° 14′ 10″ (LT)
R = 60.000 m
T = 7.493 m
L = 14.908 m
E = 0.466 m

PROP. CURVE CL1-11
PI STA = 18+437.087
N = 44,630.489
E = 7,200.882
Δ = 5° 03′ 51″ (LT)
R = 200.000 m
T = 8.845 m
L = 17.678 m
E = 0.195 m

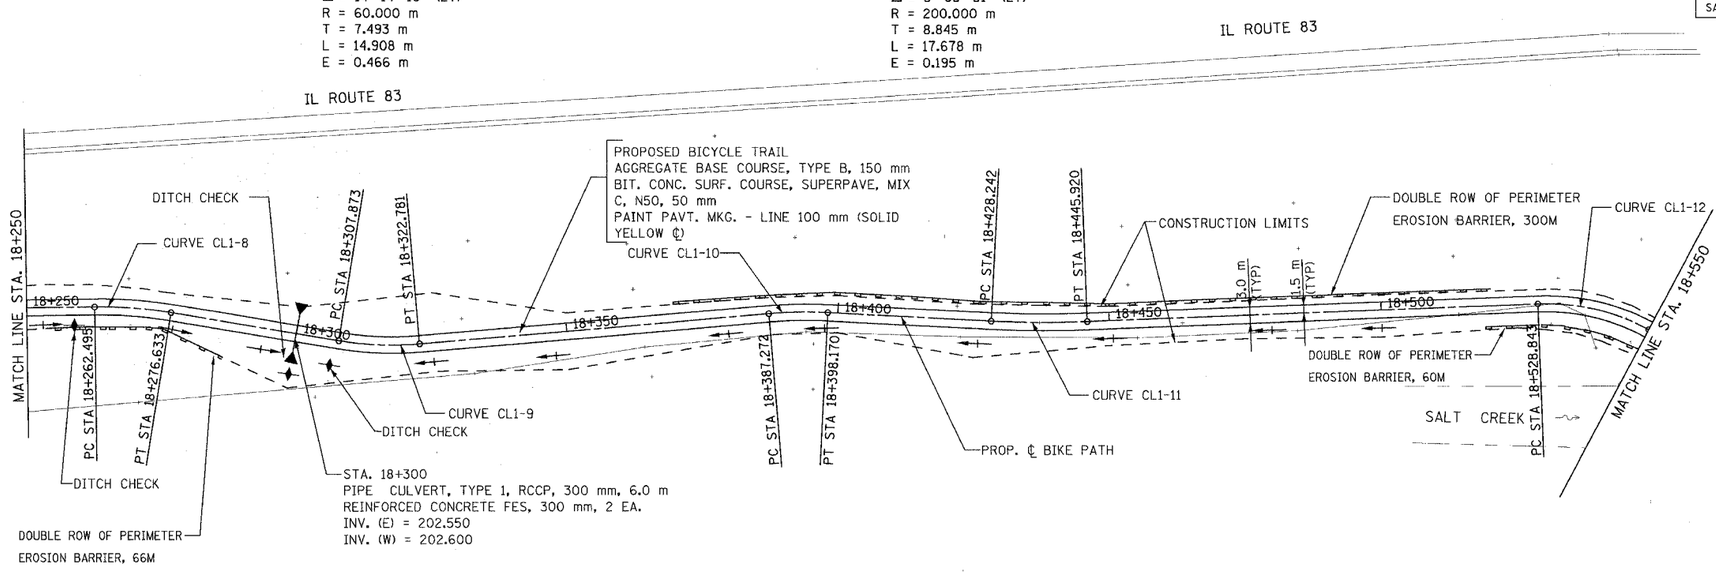

PROP. CURVE CL1-8
PI STA = 18+269.583
N = 44,797.180
E = 7,203.841
Δ = 10° 07′ 32″ (RT)
R = 80.000 m
T = 7.087 m
L = 14.138 m
E = 0.313 m

PROP. CURVE CL1-10
PI STA = 18+392.729
N = 44,674.808
E = 7,203.102
Δ = 7° 48′ 17″ (RT)
R = 80.000 m
T = 5.457 m
L = 10.898 m
E = 0.186 m

PROP. CURVE CL1-12
PI STA = 18+539.684
N = 44,527.957
E = 7,204.815
Δ = 30° 19′ 39″ (RT)
R = 40.000 m
T = 10.841 m
L = 21.173 m
E = 1.443 m

FOR LEGEND SEE SHEET NO. 10

0 25 50 METERS
HORIZONTAL SCALE
0 1 2 2.5 5 METERS
VERTICAL SCALE

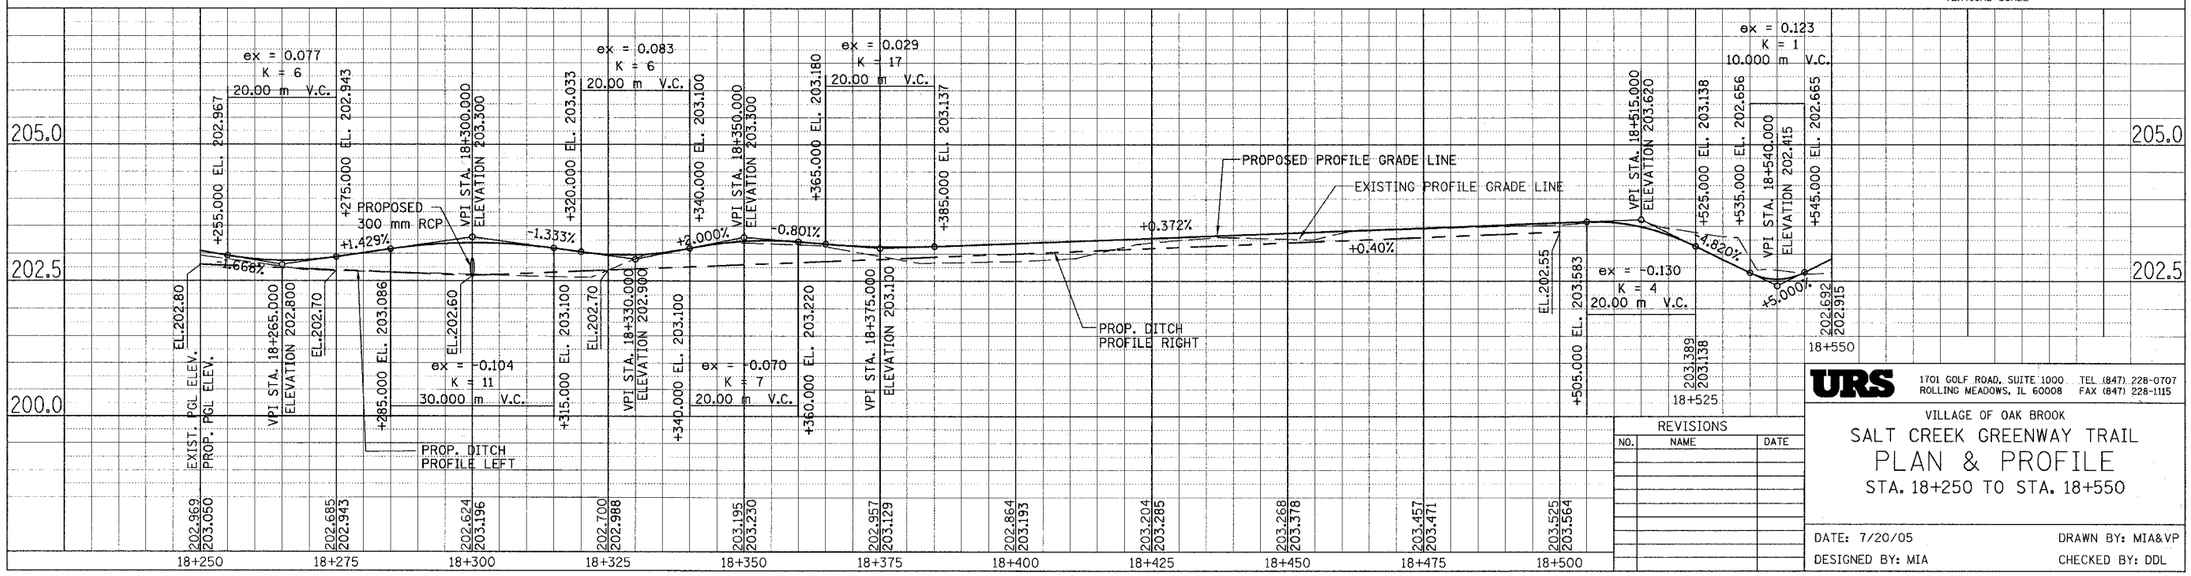

REVISIONS

NO.	NAME	DATE

URS
1701 GOLF ROAD, SUITE 1000 TEL (847) 228-0707
ROLLING MEADOWS, IL 60008 FAX (847) 228-1115

VILLAGE OF OAK BROOK

SALT CREEK GREENWAY TRAIL
PLAN & PROFILE
STA. 18+250 TO STA. 18+550

DATE: 7/20/05 DRAWN BY: MIA&VP
DESIGNED BY: MIA CHECKED BY: DDL