SECTION	COUNTY	TOTAL SHEETS	SHEET NO.
02-00034-00-BT	DUPAGE	108	18
STA.	TO STA.		
IDOT PROJECT NO. M-8003(216)			
SALT CREEK GREENWAY TRAIL			

CONTRACT NO. 83714

PROP. CURVE CL2-14
PI STA = 22+025.394
N = 42,176.348
E = 7,671.463
Δ = 3° 34′ 24″ (LT)
R = 100.000 m
T = 3.119 m
L = 6.237 m
E = 0.049 m

PROP. CURVE CL2-15
PI STA = 22+045.721
N = 42,156.019
E = 7,671.398
Δ = 5° 51′ 12″ (RT)
R = 100.000 m
T = 5.112 m
L = 10.216 m
E = 0.131 m

PROP. CURVE CL2-16
PI STA = 22+093.128
N = 42,108.866
E = 7,666.411
Δ = 2° 16′ 16″ (LT)
R = 200.000 m
T = 3.964 m
L = 7.927 m
E = 0.039 m

PROP. CURVE CL2-17
PI STA = 22+183.335
N = 42,018.853
E = 7,660.484
Δ = 21° 26′ 37″ (LT)
R = 100.000 m
T = 18.935 m
L = 37.426 m
E = 1.777 m

PROP. CURVE CL2-18
PI STA = 22+286.462
N = 41,920.173
E = 7,691.933
Δ = 39° 15′ 01″ (LT)
R = 30.000 m
T = 10.697 m
L = 20.551 m
E = 1.850 m

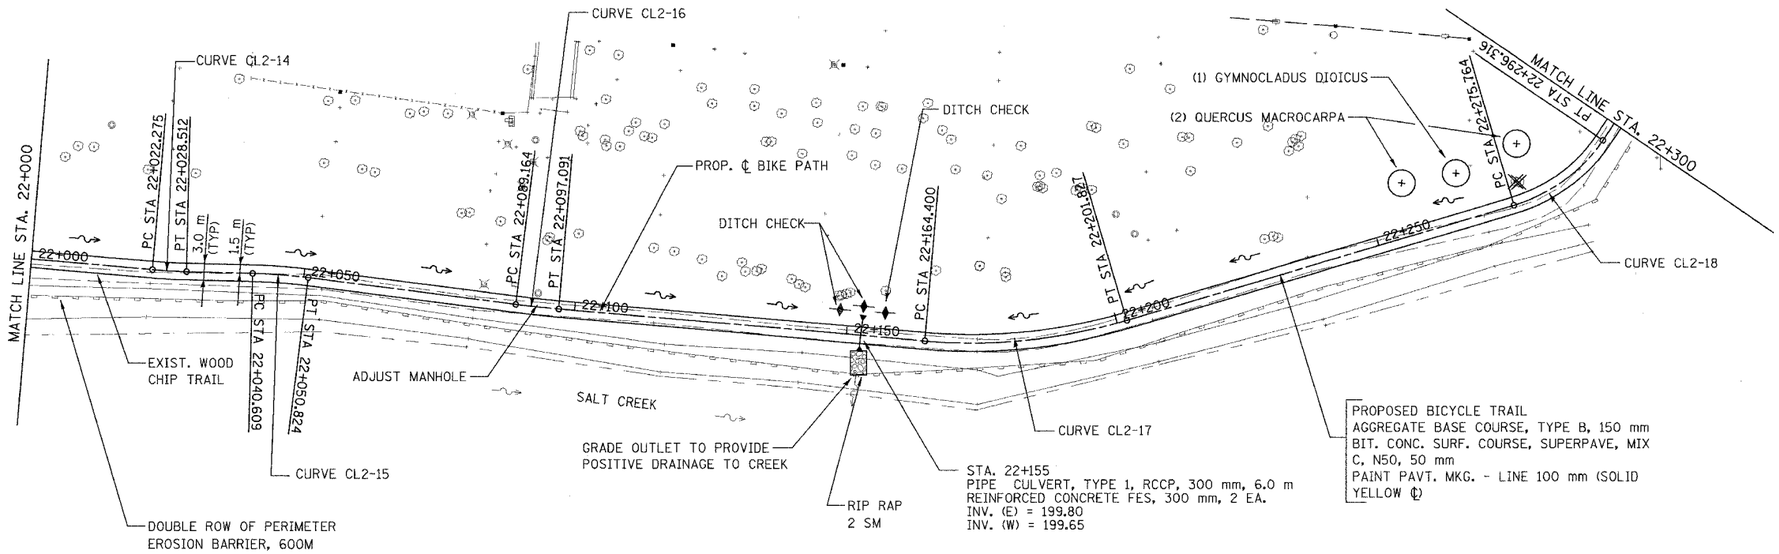

FOR LEGEND SEE SHEET NO. 15

0 25 50 METERS
HORIZONTAL SCALE

0 1 2 2.5 5 METERS
VERTICAL SCALE

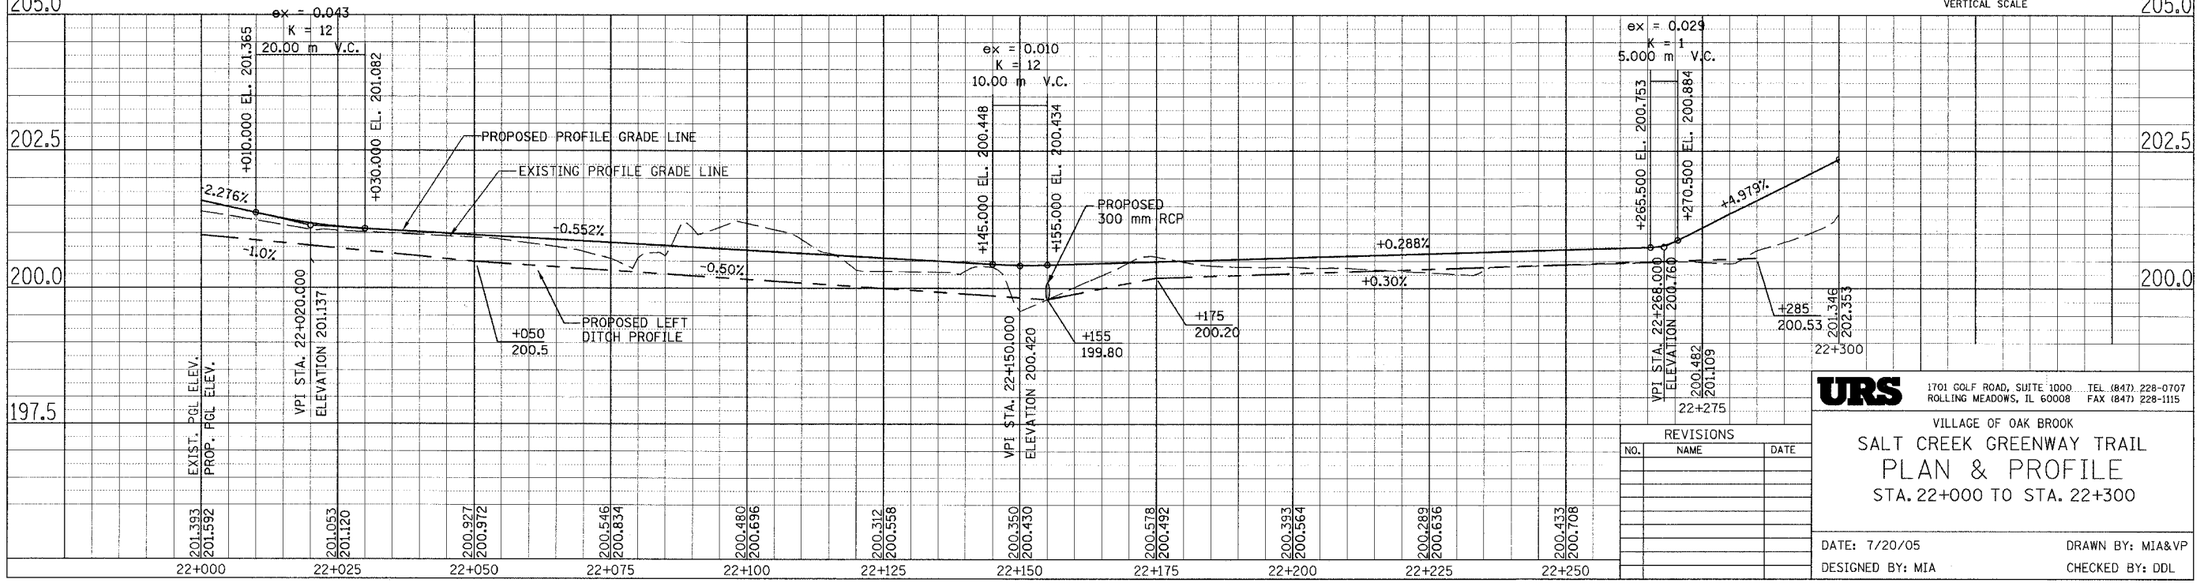

URS
1701 GOLF ROAD, SUITE 1000 TEL (847) 228-0707
ROLLING MEADOWS, IL 60008 FAX (847) 228-1115

VILLAGE OF OAK BROOK

SALT CREEK GREENWAY TRAIL
PLAN & PROFILE
STA. 22+000 TO STA. 22+300

REVISIONS		
NO.	NAME	DATE

DATE: 7/20/05 DRAWN BY: MIA&VP
DESIGNED BY: MIA CHECKED BY: DDL