TOTAL SHEETS	SHEET NO.
108	60

CONTRACT NO. 83714

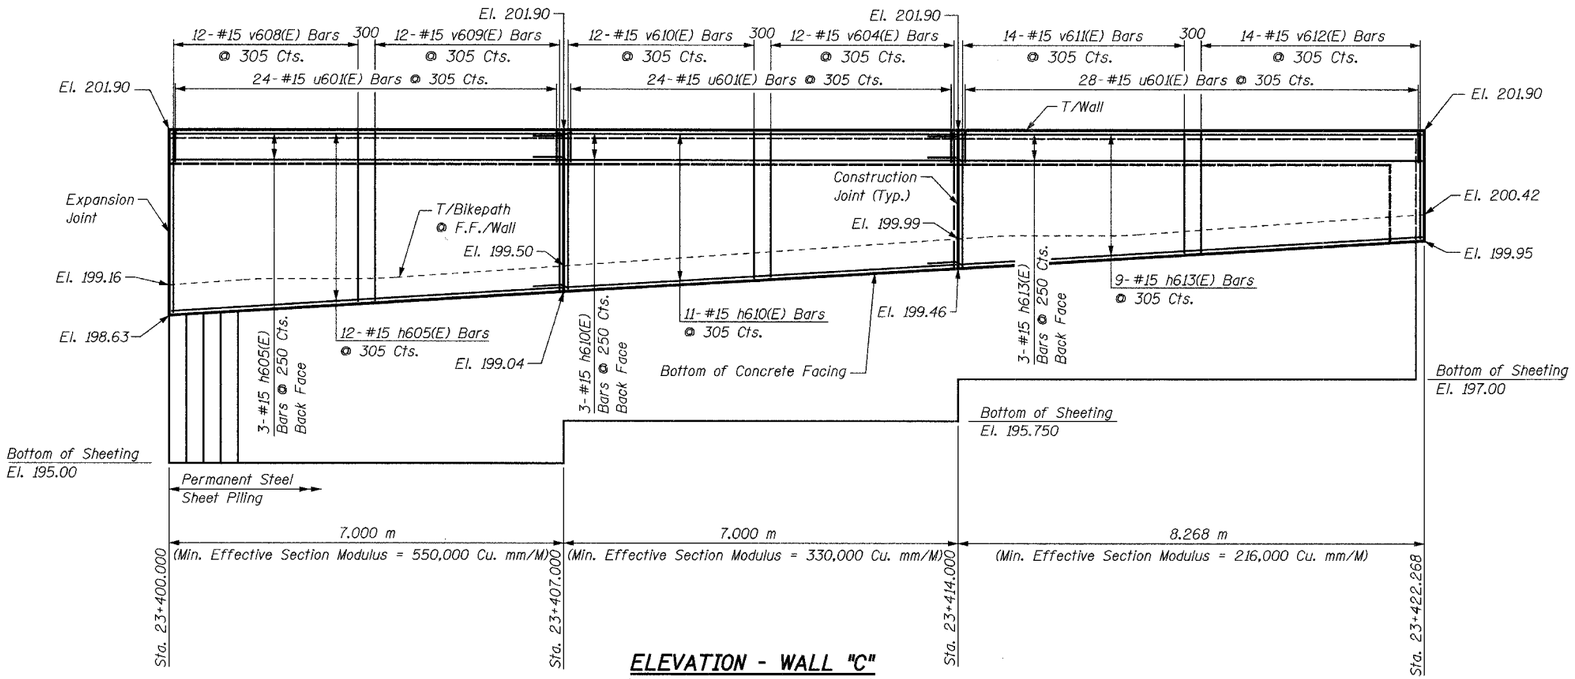

ELEVATION - WALL "C"

(Sta. 23+400 to Sta. 23+422.268)

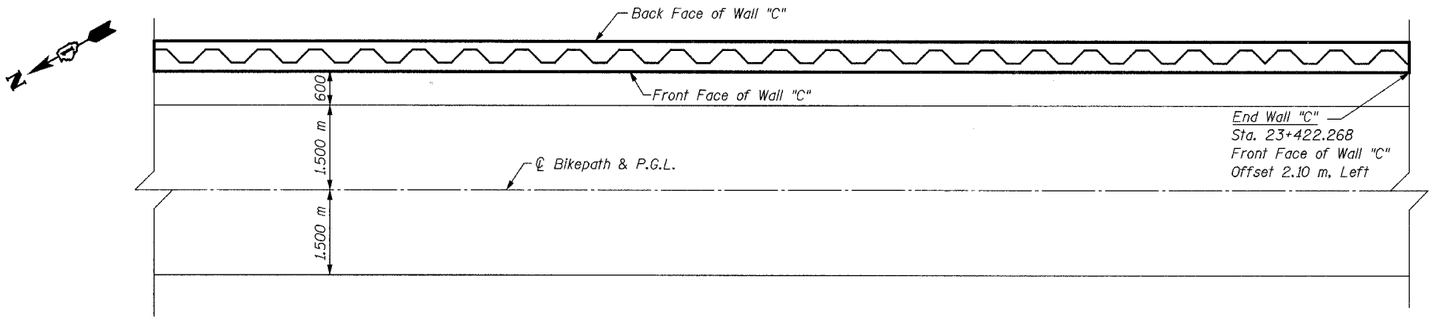

PLAN - WALL "C"

(Sta. 23+400 to Sta. 23+422.268)
(Reinforcement Omitted for Clarity)

BILL OF MATERIAL

Bar	No.	Size	Length	Shape
h605(E)	15	#15	6.88 m	
h610(E)	14	#15	7.48 m	
h613(E)	12	#15	8.75 m	
u601(E)	85	#15	1.45 m	⊓
v604(E)	12	#15	2.52 m	
v608(E)	12	#15	3.17 m	
v609(E)	12	#15	2.97 m	
v610(E)	12	#15	2.76 m	
v611(E)	14	#15	2.34 m	
v612(E)	14	#15	2.09 m	
Concrete Structures			Cu. M	21.5
Reinforcement Bars, Epoxy Coated			kg	1120
Structure Excavation			Cu. M	20.6
Permanent Steel Sheet Piling			Sq. M	116
Pipe Handrail			Meter	23

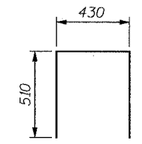

BAR u601(E)

NOTES:

See Sheet S21 for Notes.

REVISIONS	
NAME	DATE

URS
1701 GOLF ROAD, SUITE 1000
ROLLING MEADOWS, IL 60008
TEL (847) 228-0707
FAX (847) 228-1115

VILLAGE OF OAKBROOK

SALT CREEK GREENWAY TRAIL

RET. WALL STA. 23+400 TO 23+422.27

PLAN & ELEVATION

DATE: 06/30/05 DRAWN BY: MDS

DESIGNED BY: MDS CHECKED BY: GAT