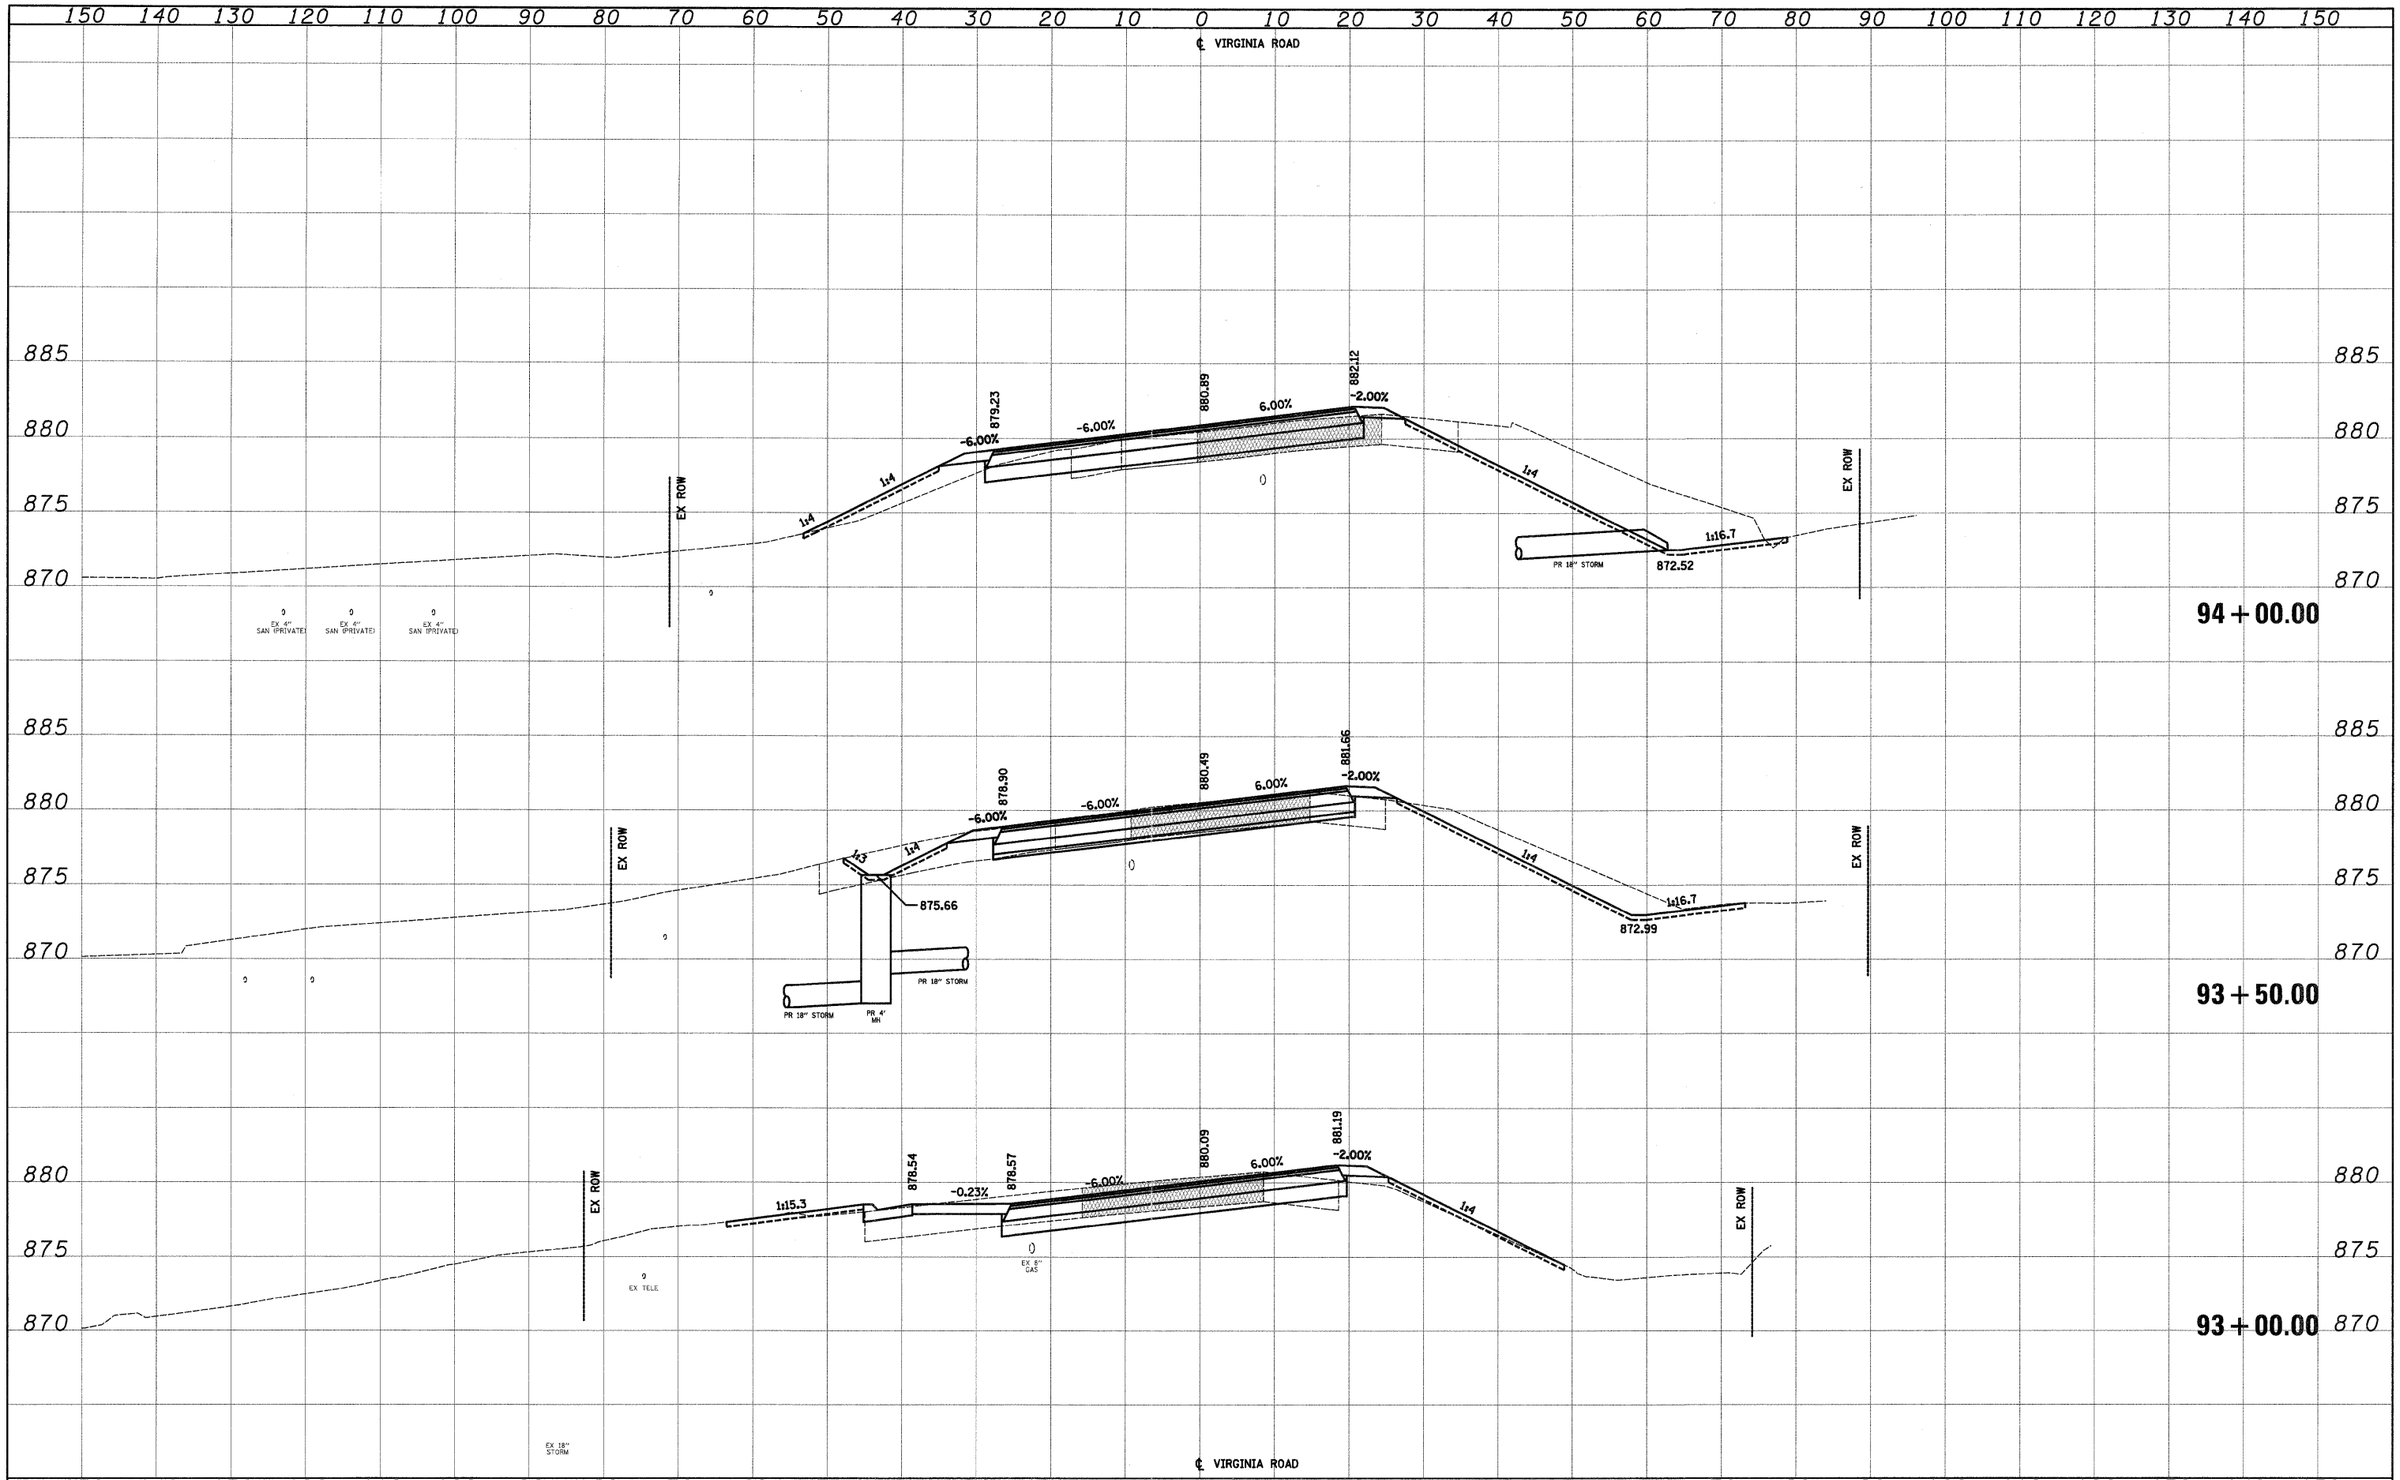
150 140 130 120 110 100 90 80 70 60 50 40 30 20 10 0 10 20 30 40 50 60 70 80 90 100 110 120 130 140 150
℄ VIRGINIA ROAD
885
880
875
870
EX ROW
EX 4" SAN (PRIVATE)
EX 4" SAN (PRIVATE)
EX 4" SAN (PRIVATE)
1:4
-6.00%
879.23
880.89
6.00%
882.12
-2.00%
1:16.7
PR 18" STORM
872.52
94+00.00
878.90
880.49
881.66
875.66
PR 18" STORM
PR 18" STORM
PR 4' MH
872.99
93+50.00
1:15.3
878.54
878.57
-0.23%
880.09
881.19
EX 8" GAS
EX TELE
EX 18" STORM
93+00.00

| | | |