CONTRACT NO. 99171

HARDIN COUNTY SHEET 29
SECTION 93-00017-01-RS OF 30
PROJECT STPSR-1934 (108)

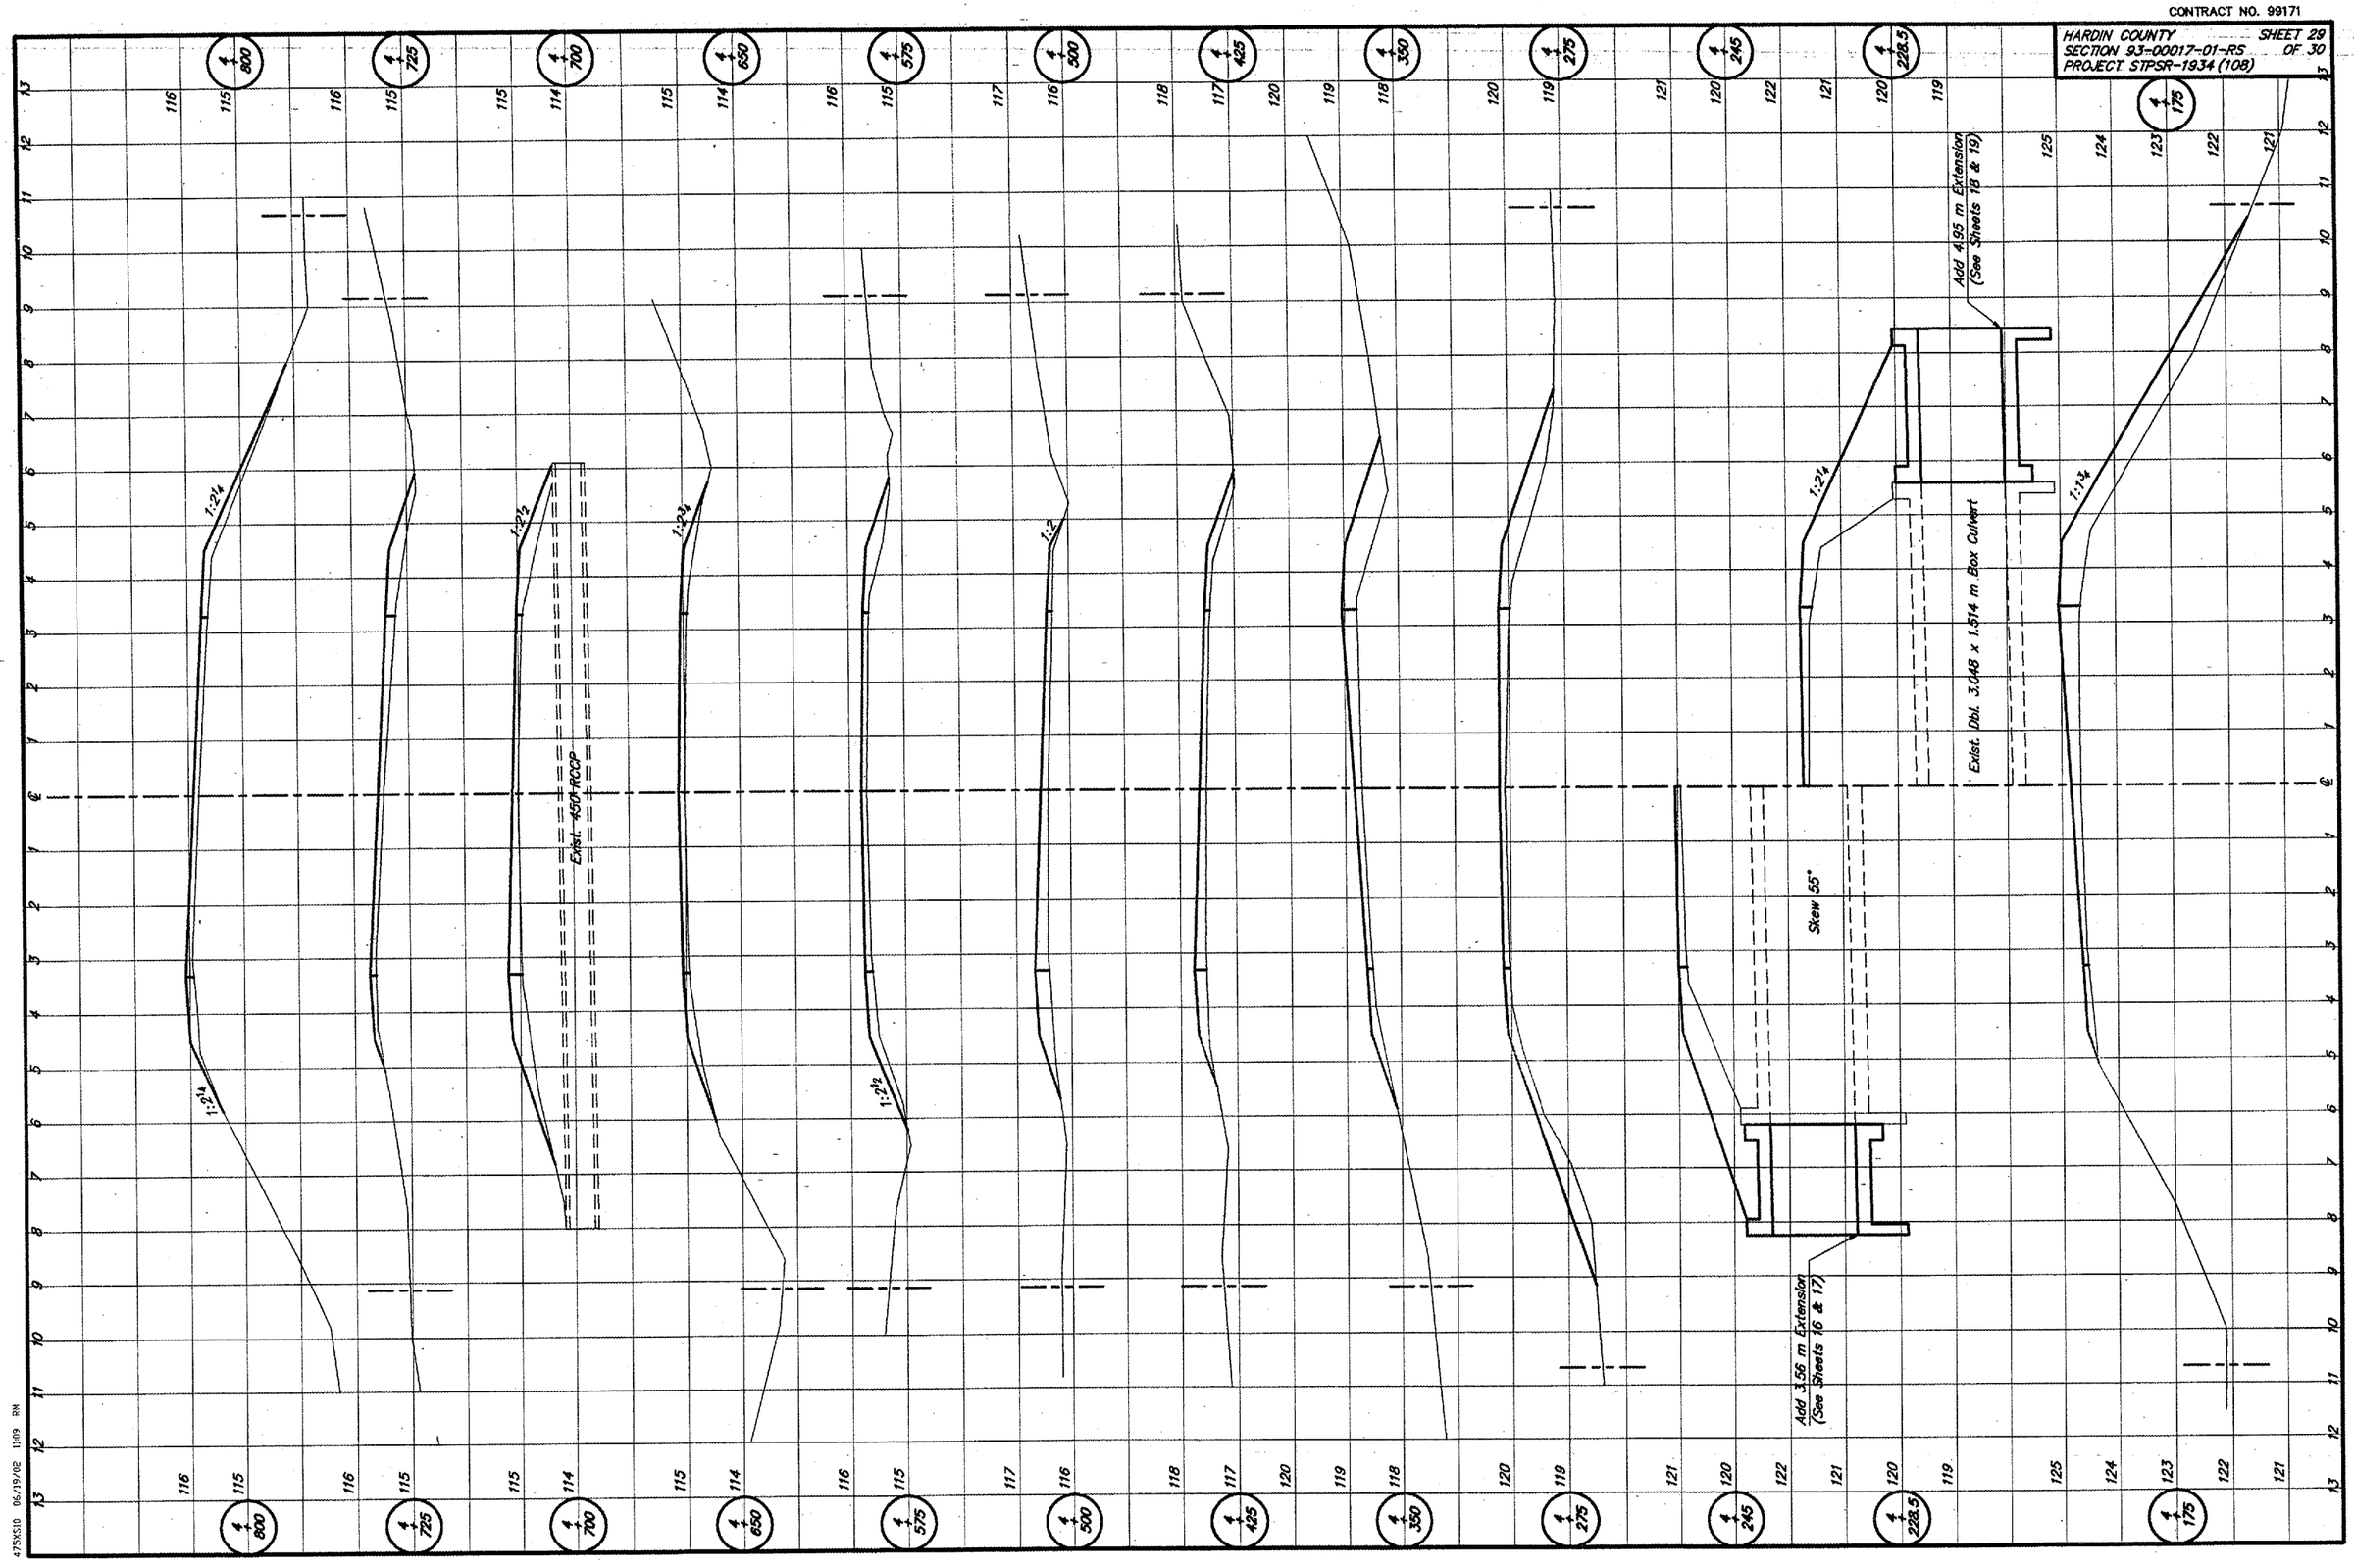

475X510 06/19/02 13:09 RM