


CONTRACT #	SECTION #	TOTAL SHEETS	SHEET NO.
89574	09-02201-24-SW	13	10

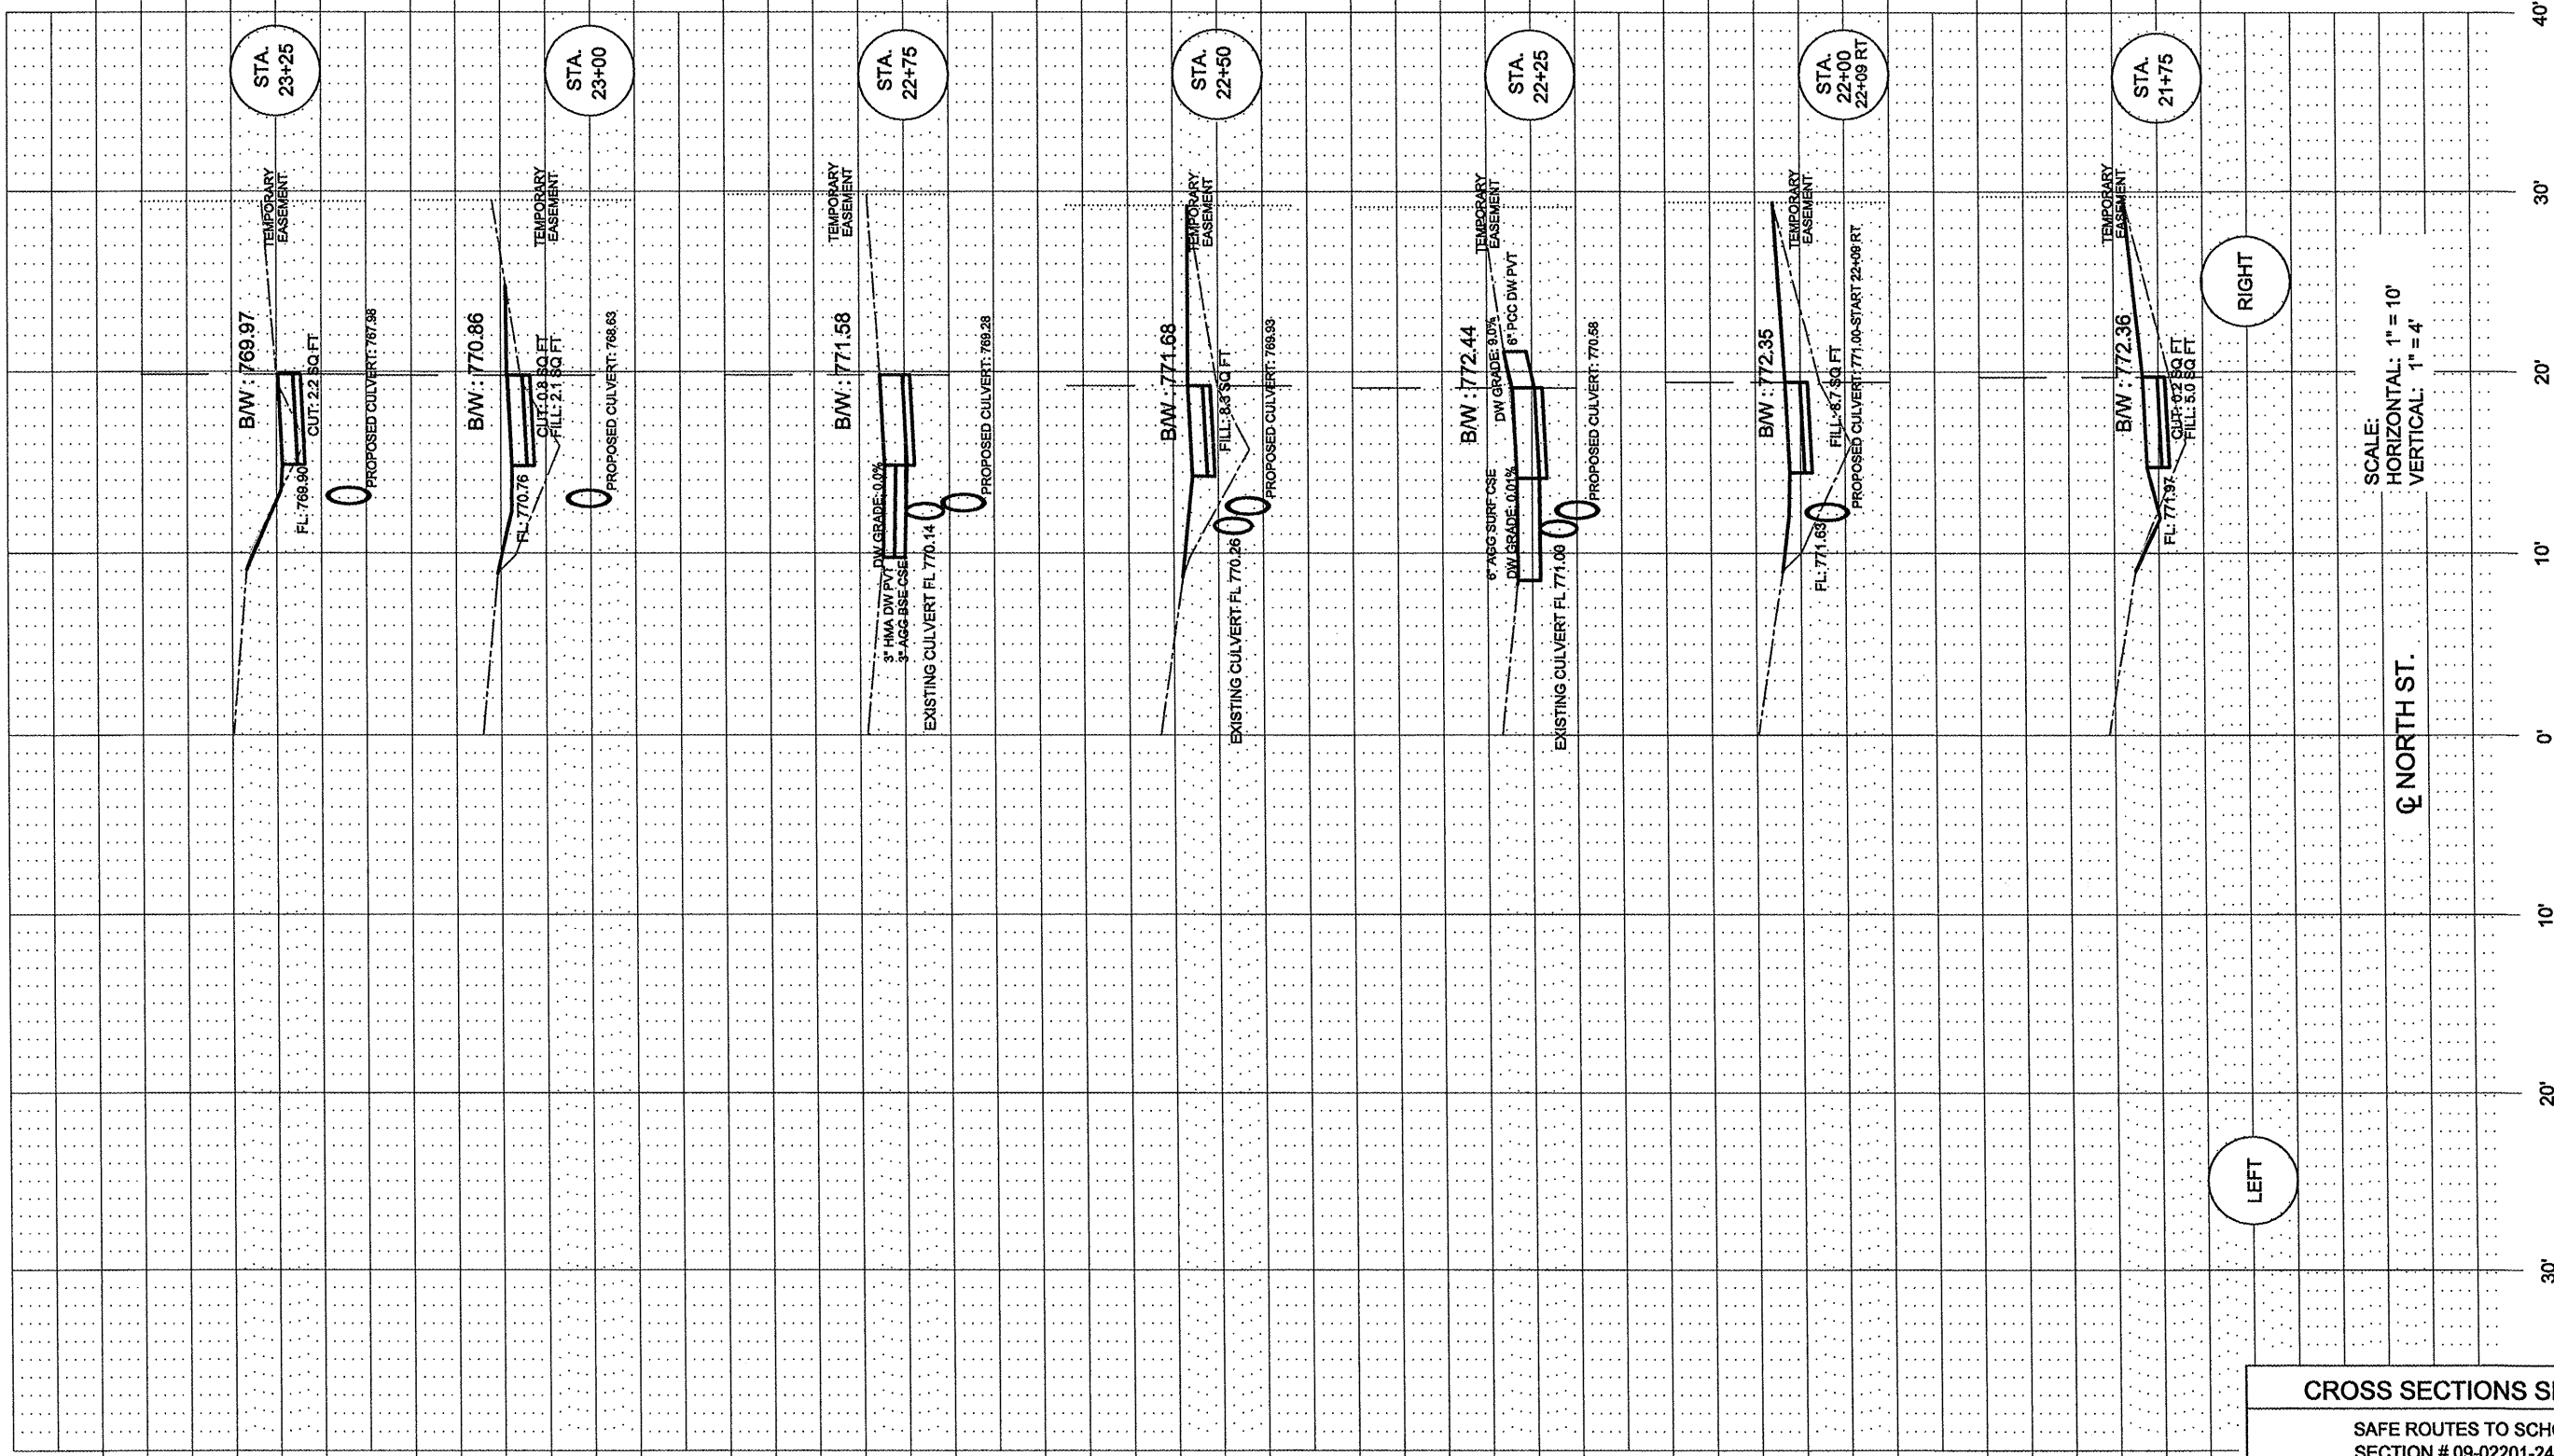

SCALE:  
HORIZONTAL: 1" = 10'  
VERTICAL: 1" = 4'

**CROSS SECTIONS SHEET 2**

SAFE ROUTES TO SCHOOL  
SECTION # 09-02201-24-SW  
PROJECT # SRTS 4009 (001)  
CONTRACT 89574  
JOB # C-40-073-09



773  
771  
769  
772  
770  
768  
774  
772  
770  
774  
772  
770  
775  
773  
771  
774  
772  
770  
775  
773  
771

773  
771  
769  
772  
770  
768  
774  
772  
770  
774  
772  
770  
775  
773  
771  
774  
772  
770  
775  
773  
771











