F.A.I. RTE.	SECTION	COUNTY	TOTAL SHEETS	SHEET NO.
94	*	COOK	916	135
STA. 1990+65 (NB I-57) / STA. 1990+48 (NB FORD)	TO STA. 2316+00 (NB RYAN)			
FED. ROAD DIST. NO.	ILLINOIS	FED. AID PROJECT		
* (1516.1, 1717, & 1818) R-4				62304

196

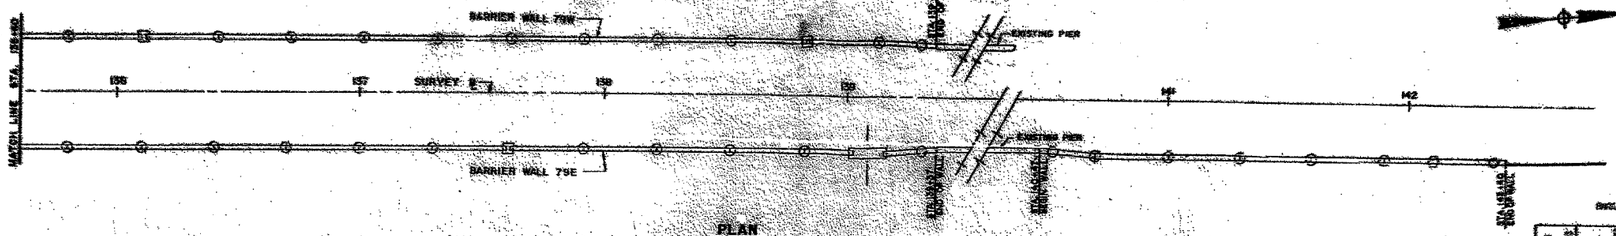

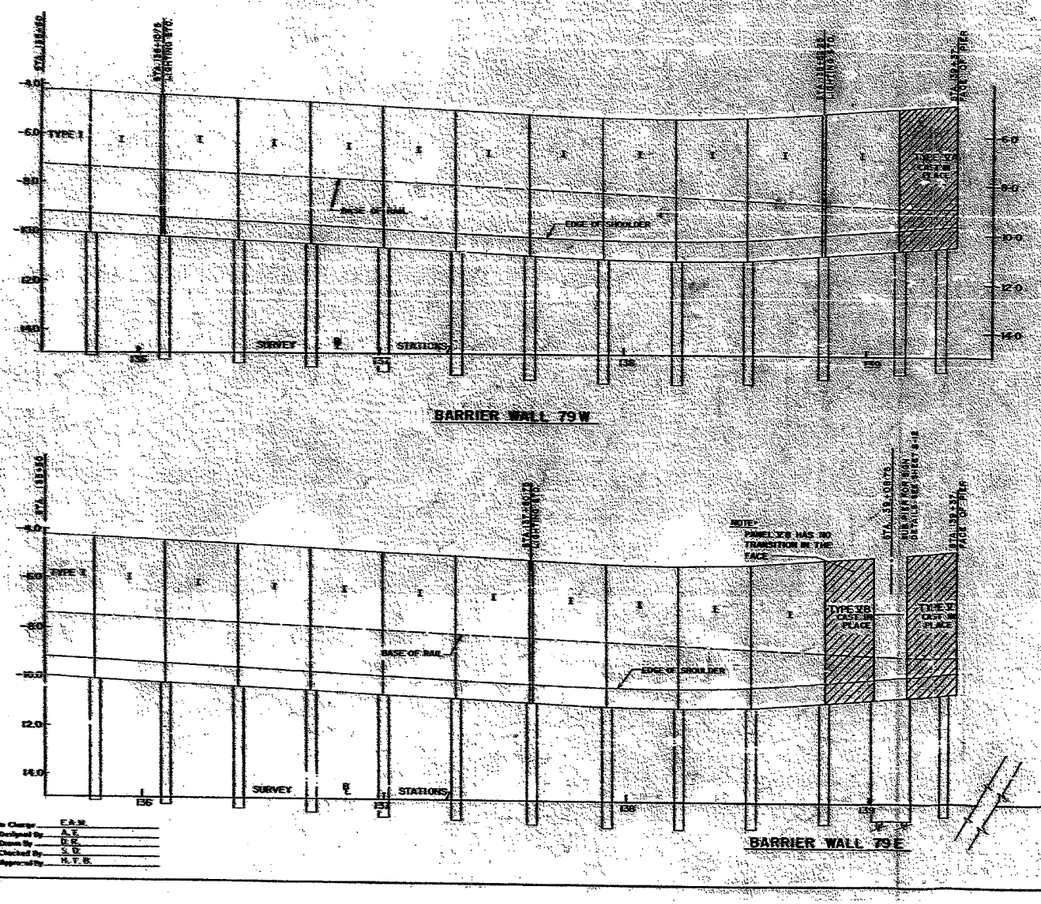

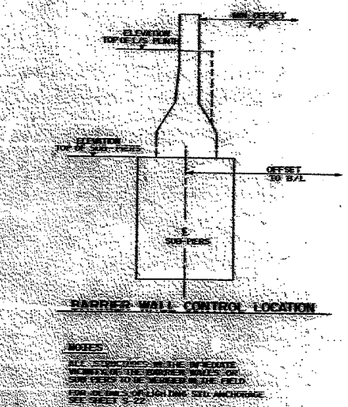

BARRIER WALL 79W

STATION OF SHAFTERS	OFFSET FROM B.L. OF WALL	ELEVATION TOP OF SHAFTERS	ELEVATION TOP OF I/O PIER	REMARKS
