CASEY MUNICIPAL AIRPORT

TAXIWAY B CROSS SECTIONS
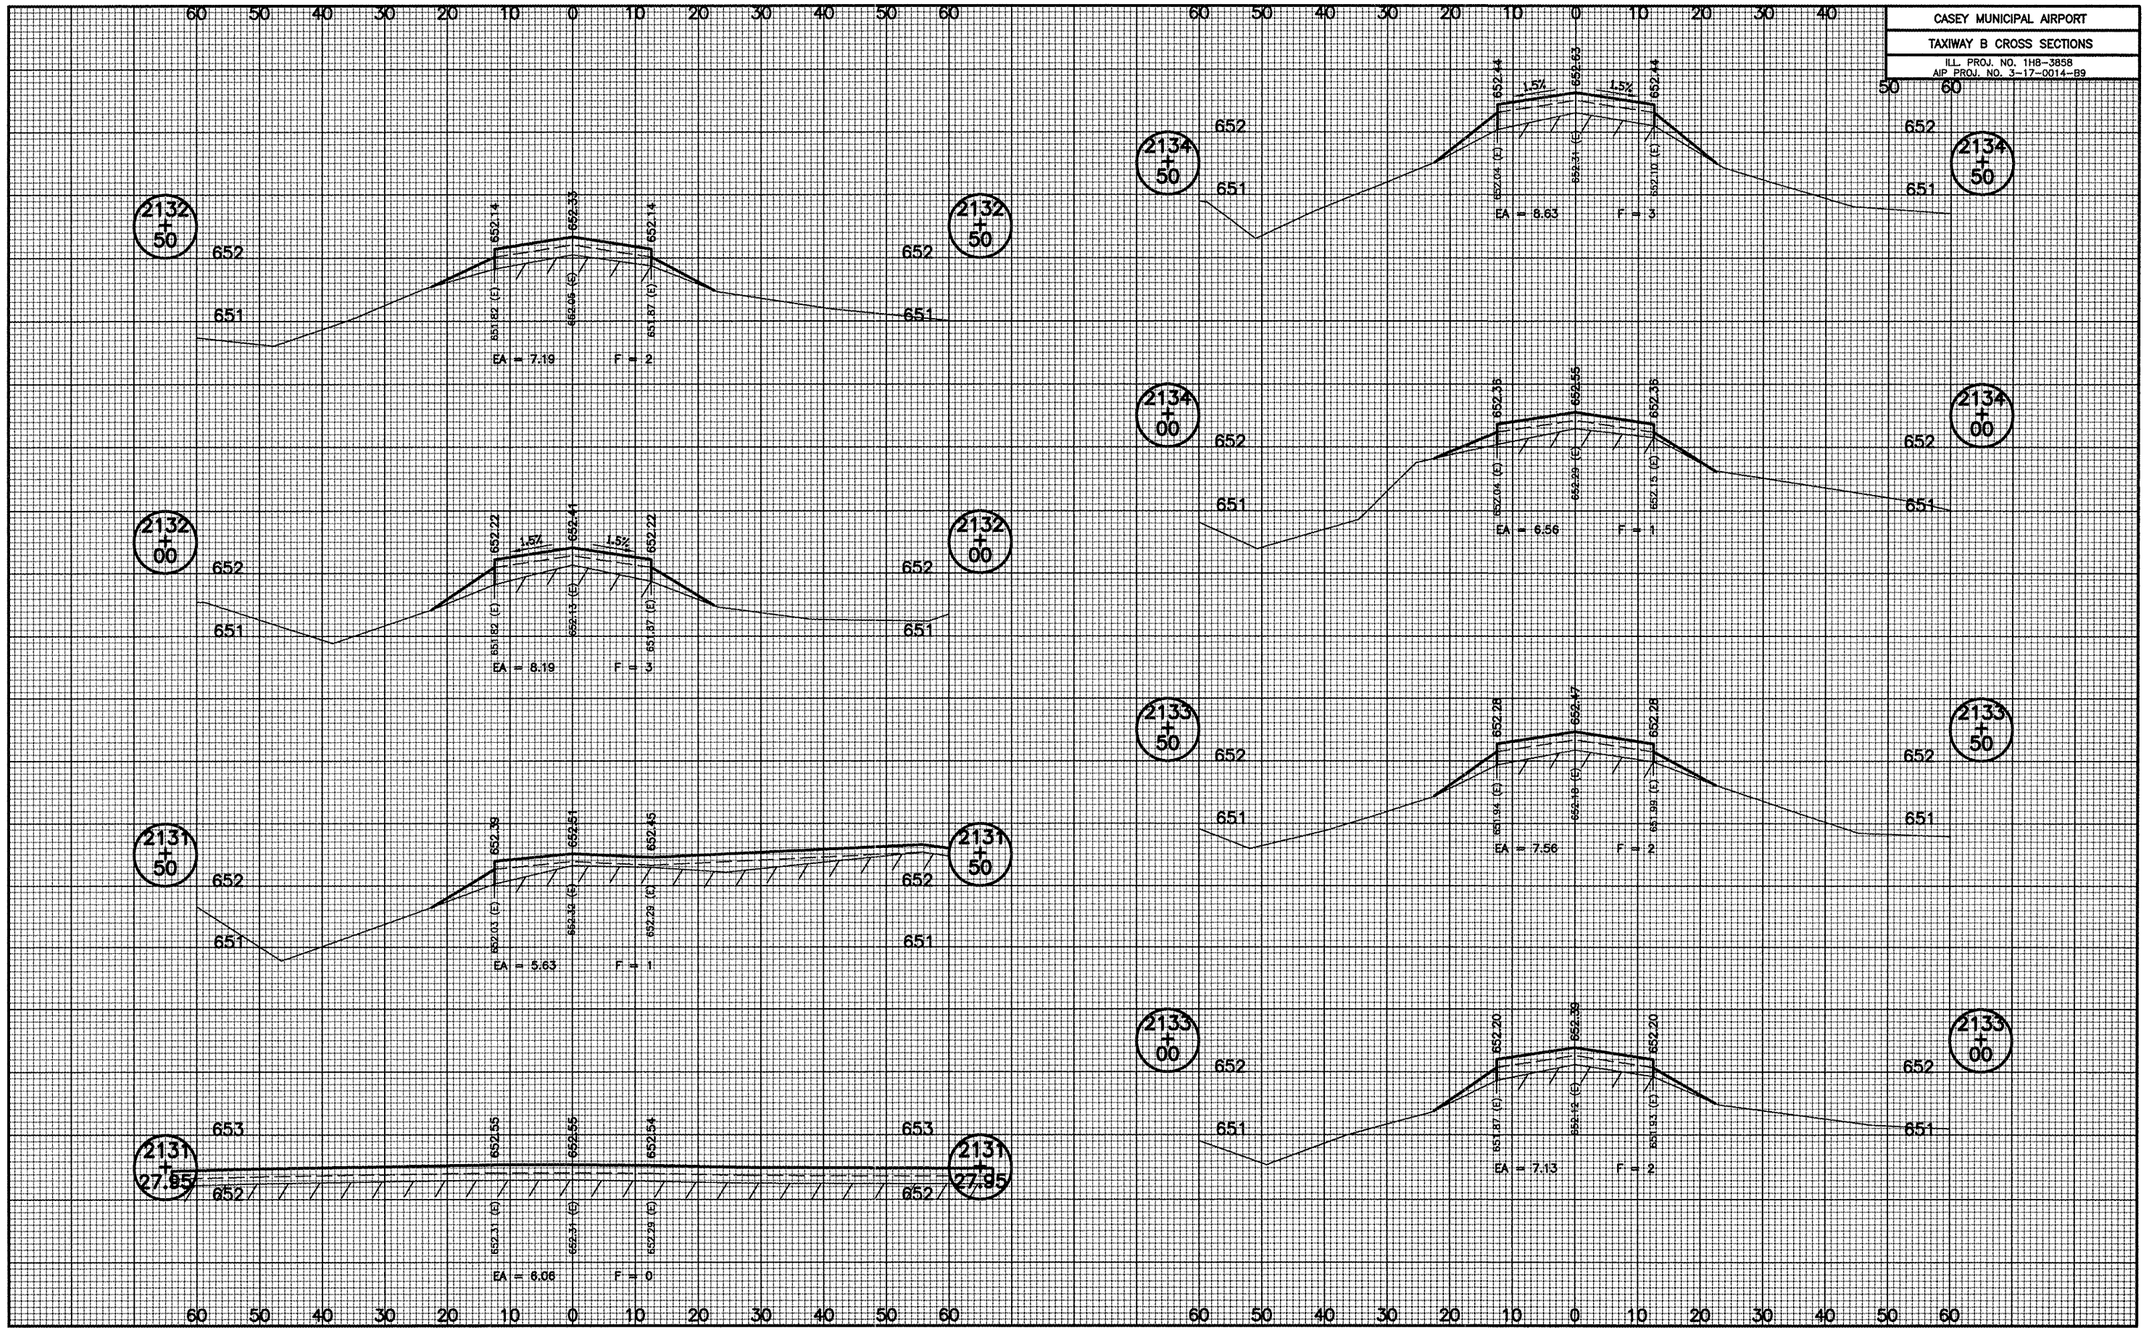
ILL. PROJ. NO. 1H8-3858
AIP PROJ. NO. 3-17-0014-B9