JACKSONVILLE MUNICIPAL AIRPORT

TAXIWAY C CROSS SECTIONS
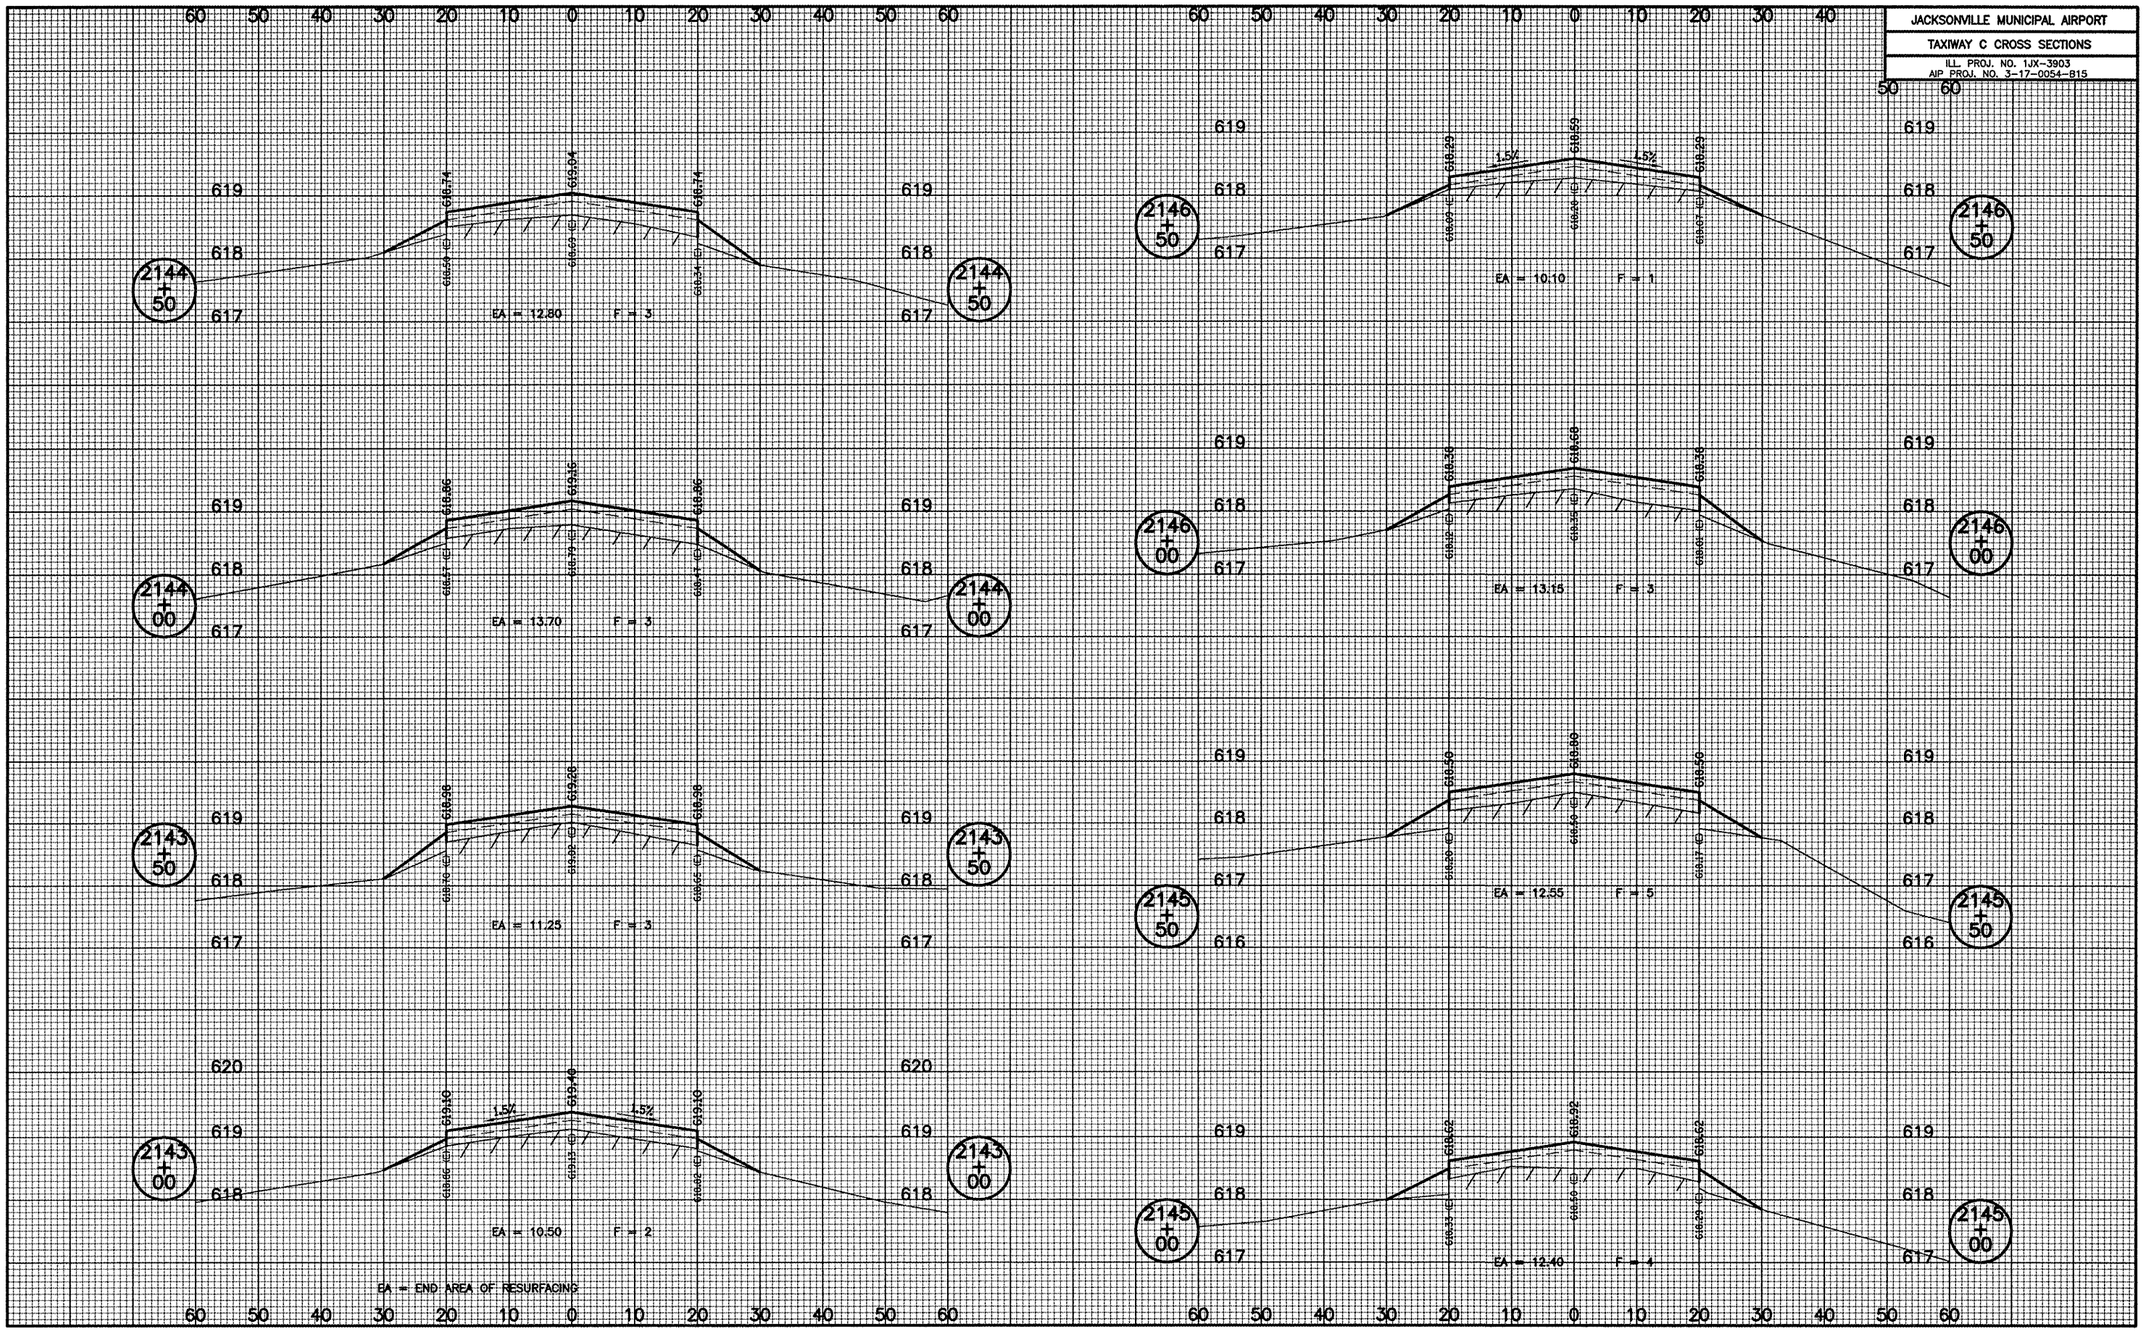
ILL. PROJ. NO. 1JX-3903
AIP PROJ. NO. 3-17-0054-815