



NOTE BOOK
 NO. _____
 STRUCTURE NOTATION CHRD

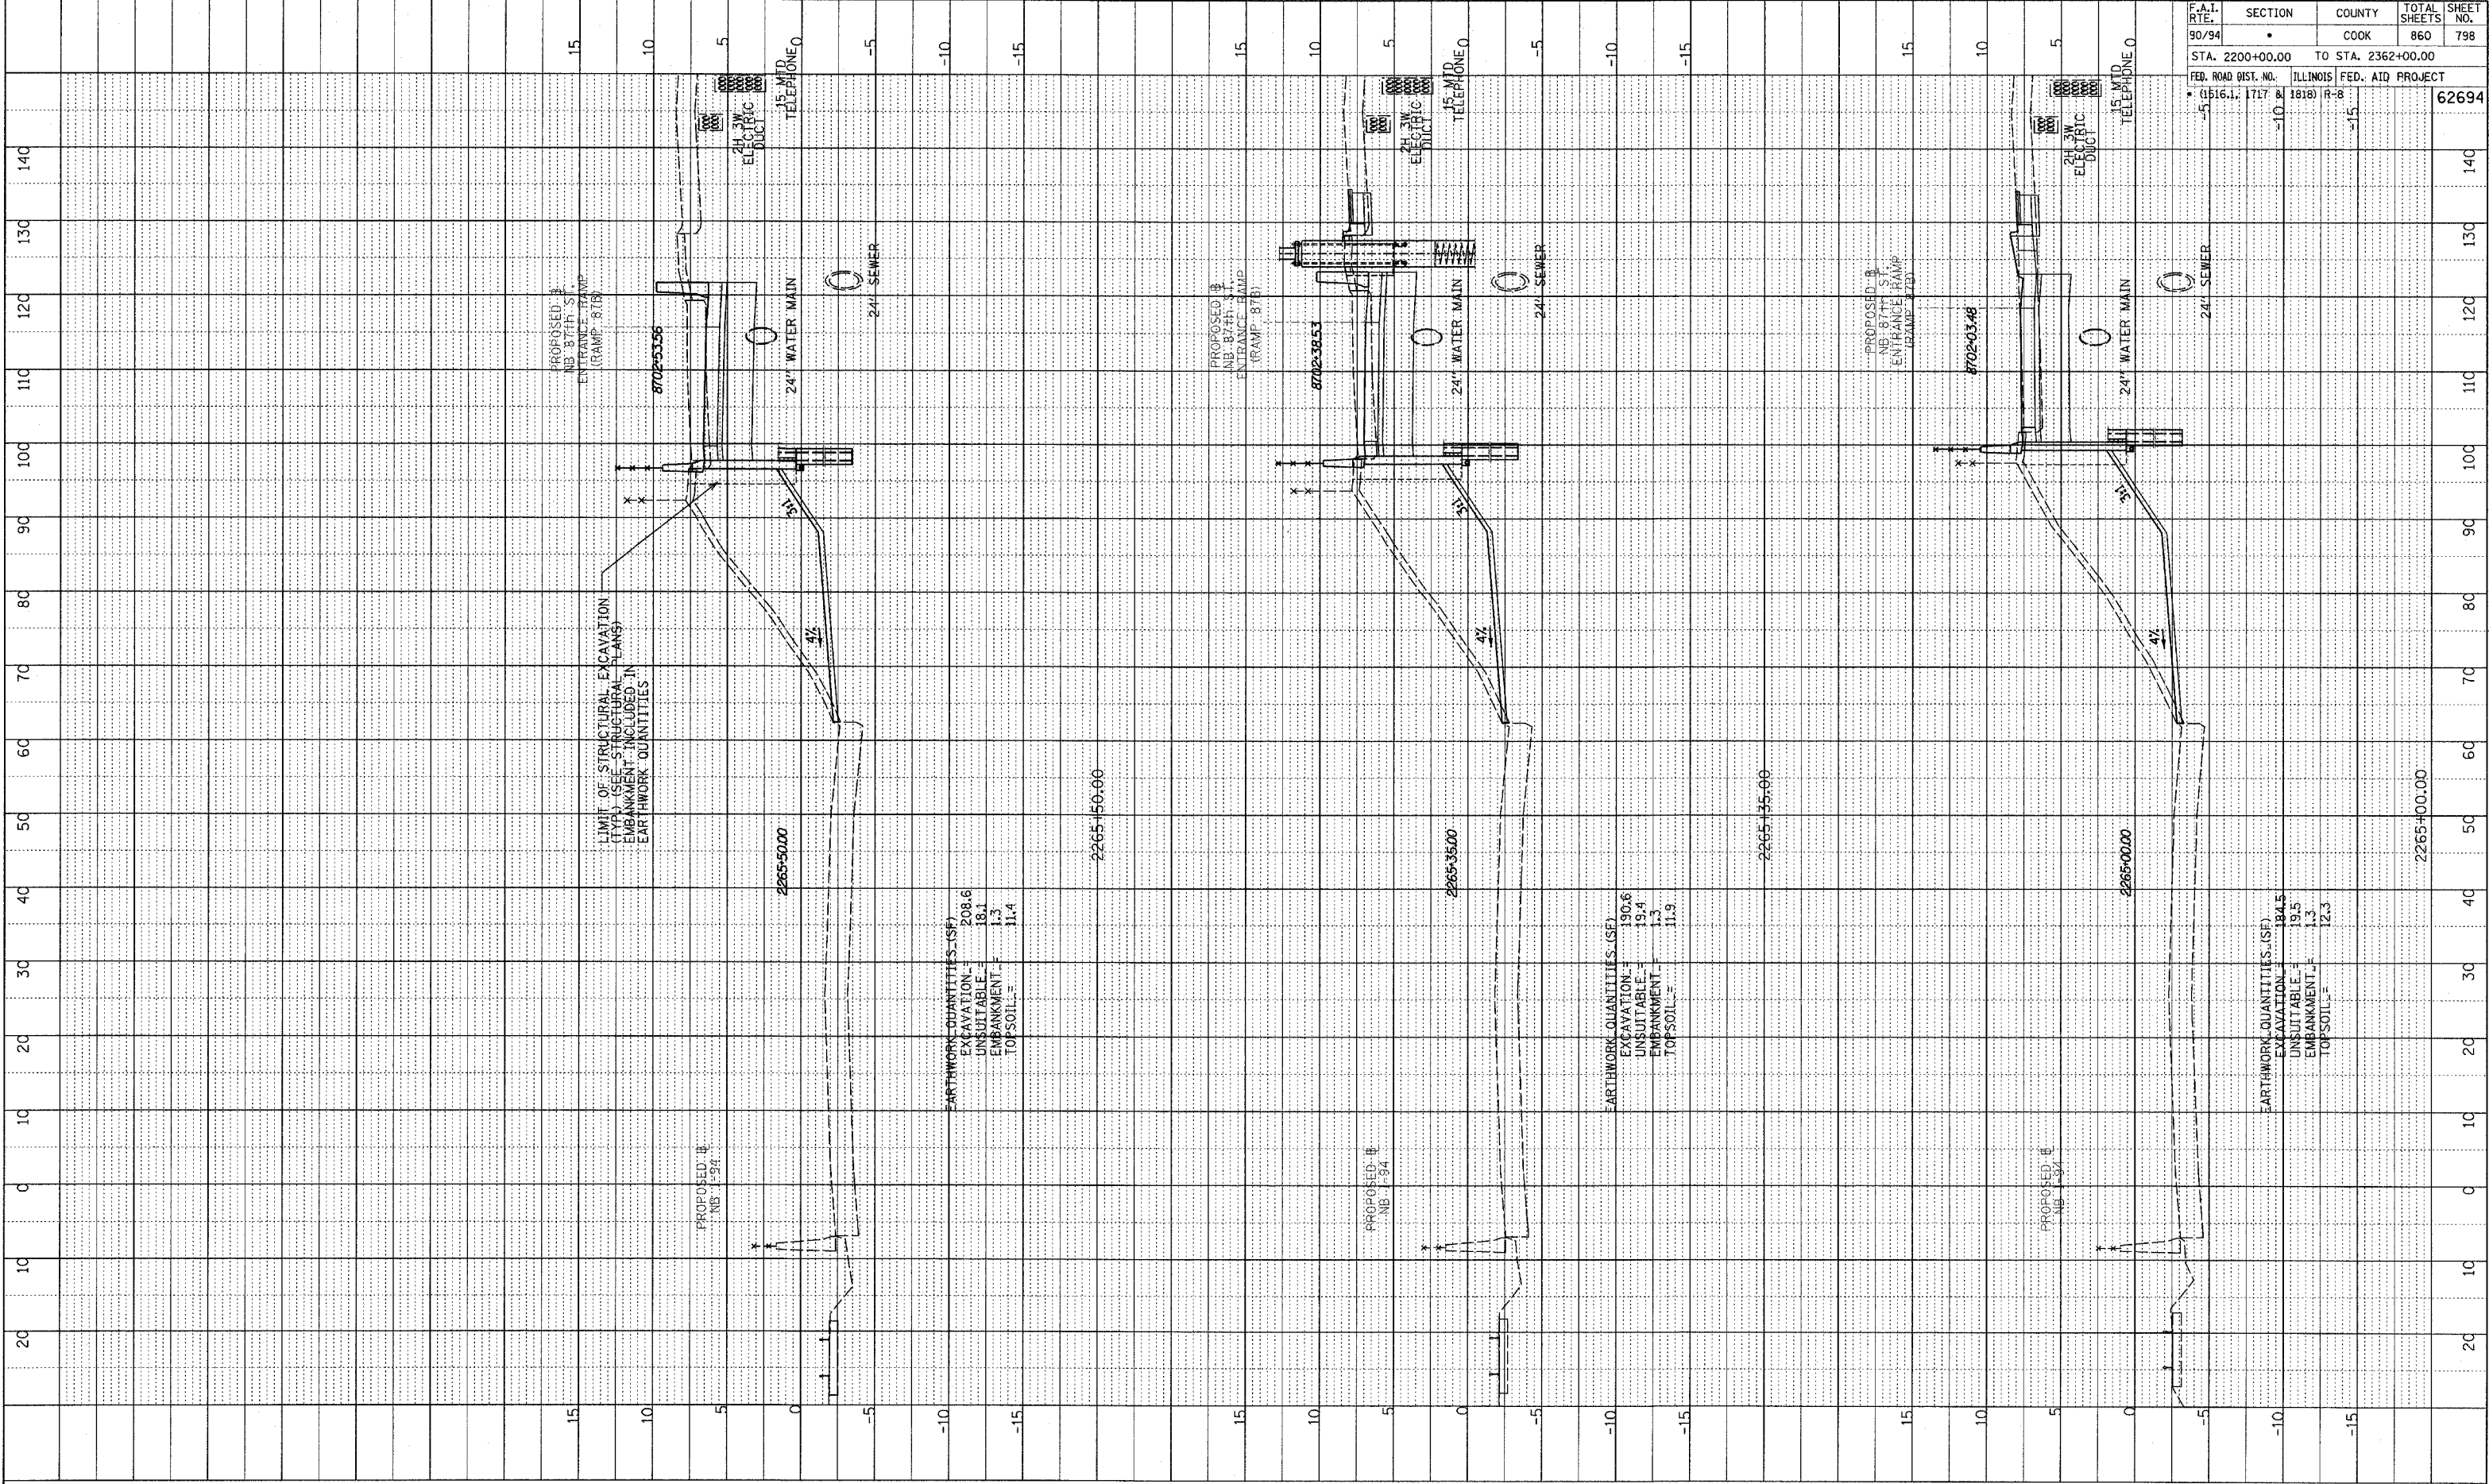

F.A.I. RTE.	SECTION	COUNTY	TOTAL SHEETS	SHEET NO.
90/94	•	COOK	860	798
STA. 2200+00.00 TO STA. 2362+00.00				
FED. ROAD DIST. NO. ILLINOIS FED. AID PROJECT				
• (1516.1, 1717 & 1818) R-8				
				62694

TYLIN INTERNATIONAL

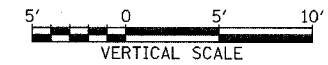

NB 87th ST. ENTRANCE RAMP
 STA. 2265+00 TO STA. 2265+50

