



TYPICAL CROSS SECTION
 IL 4 (VETERANS PARKWAY)
 STA 274+00 TO STA 282+77
 LT STA 303+43 TO STA 315+03
 STA 315+03 TO STA 333+96
 RT STA 333+96 TO STA 365+50

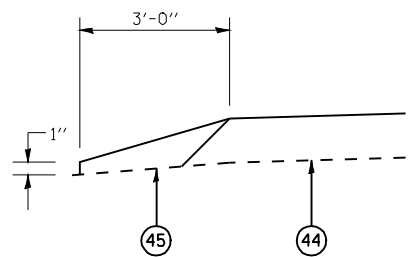

DETAIL OF AGGREGATE SHOULDER

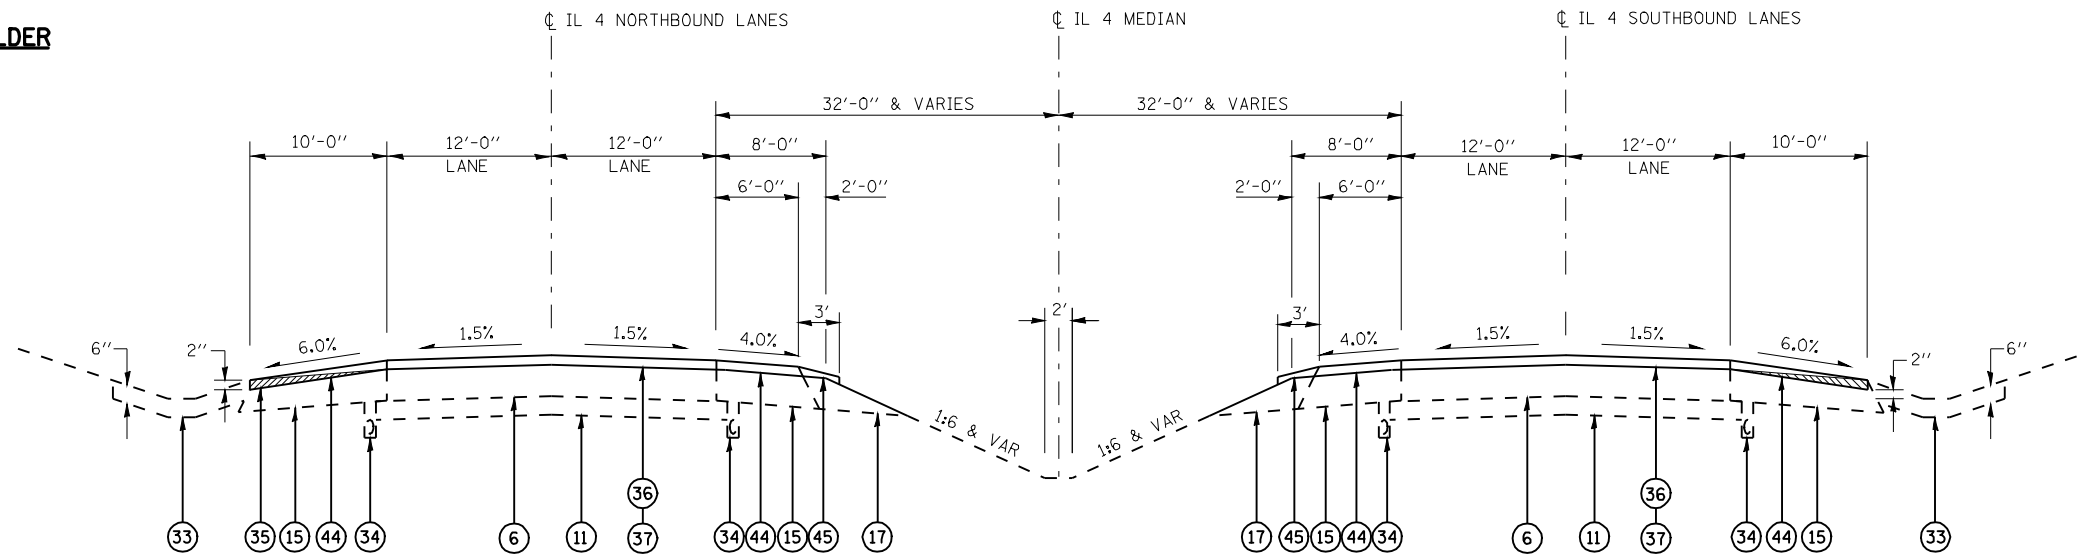

TYPICAL CROSS SECTION
 IL 4 (VETERANS PARKWAY)
 STA 282+77 TO STA 303+43
 RT STA 303+43 TO STA 315+03
 LT STA 333+96 TO STA 365+50