85460

F.A.U. RTE	SECTION	COUNTY	TOTAL SHEETS	SHEET NO.
5827	02-00221-00-RP	ROCK ISLAND		

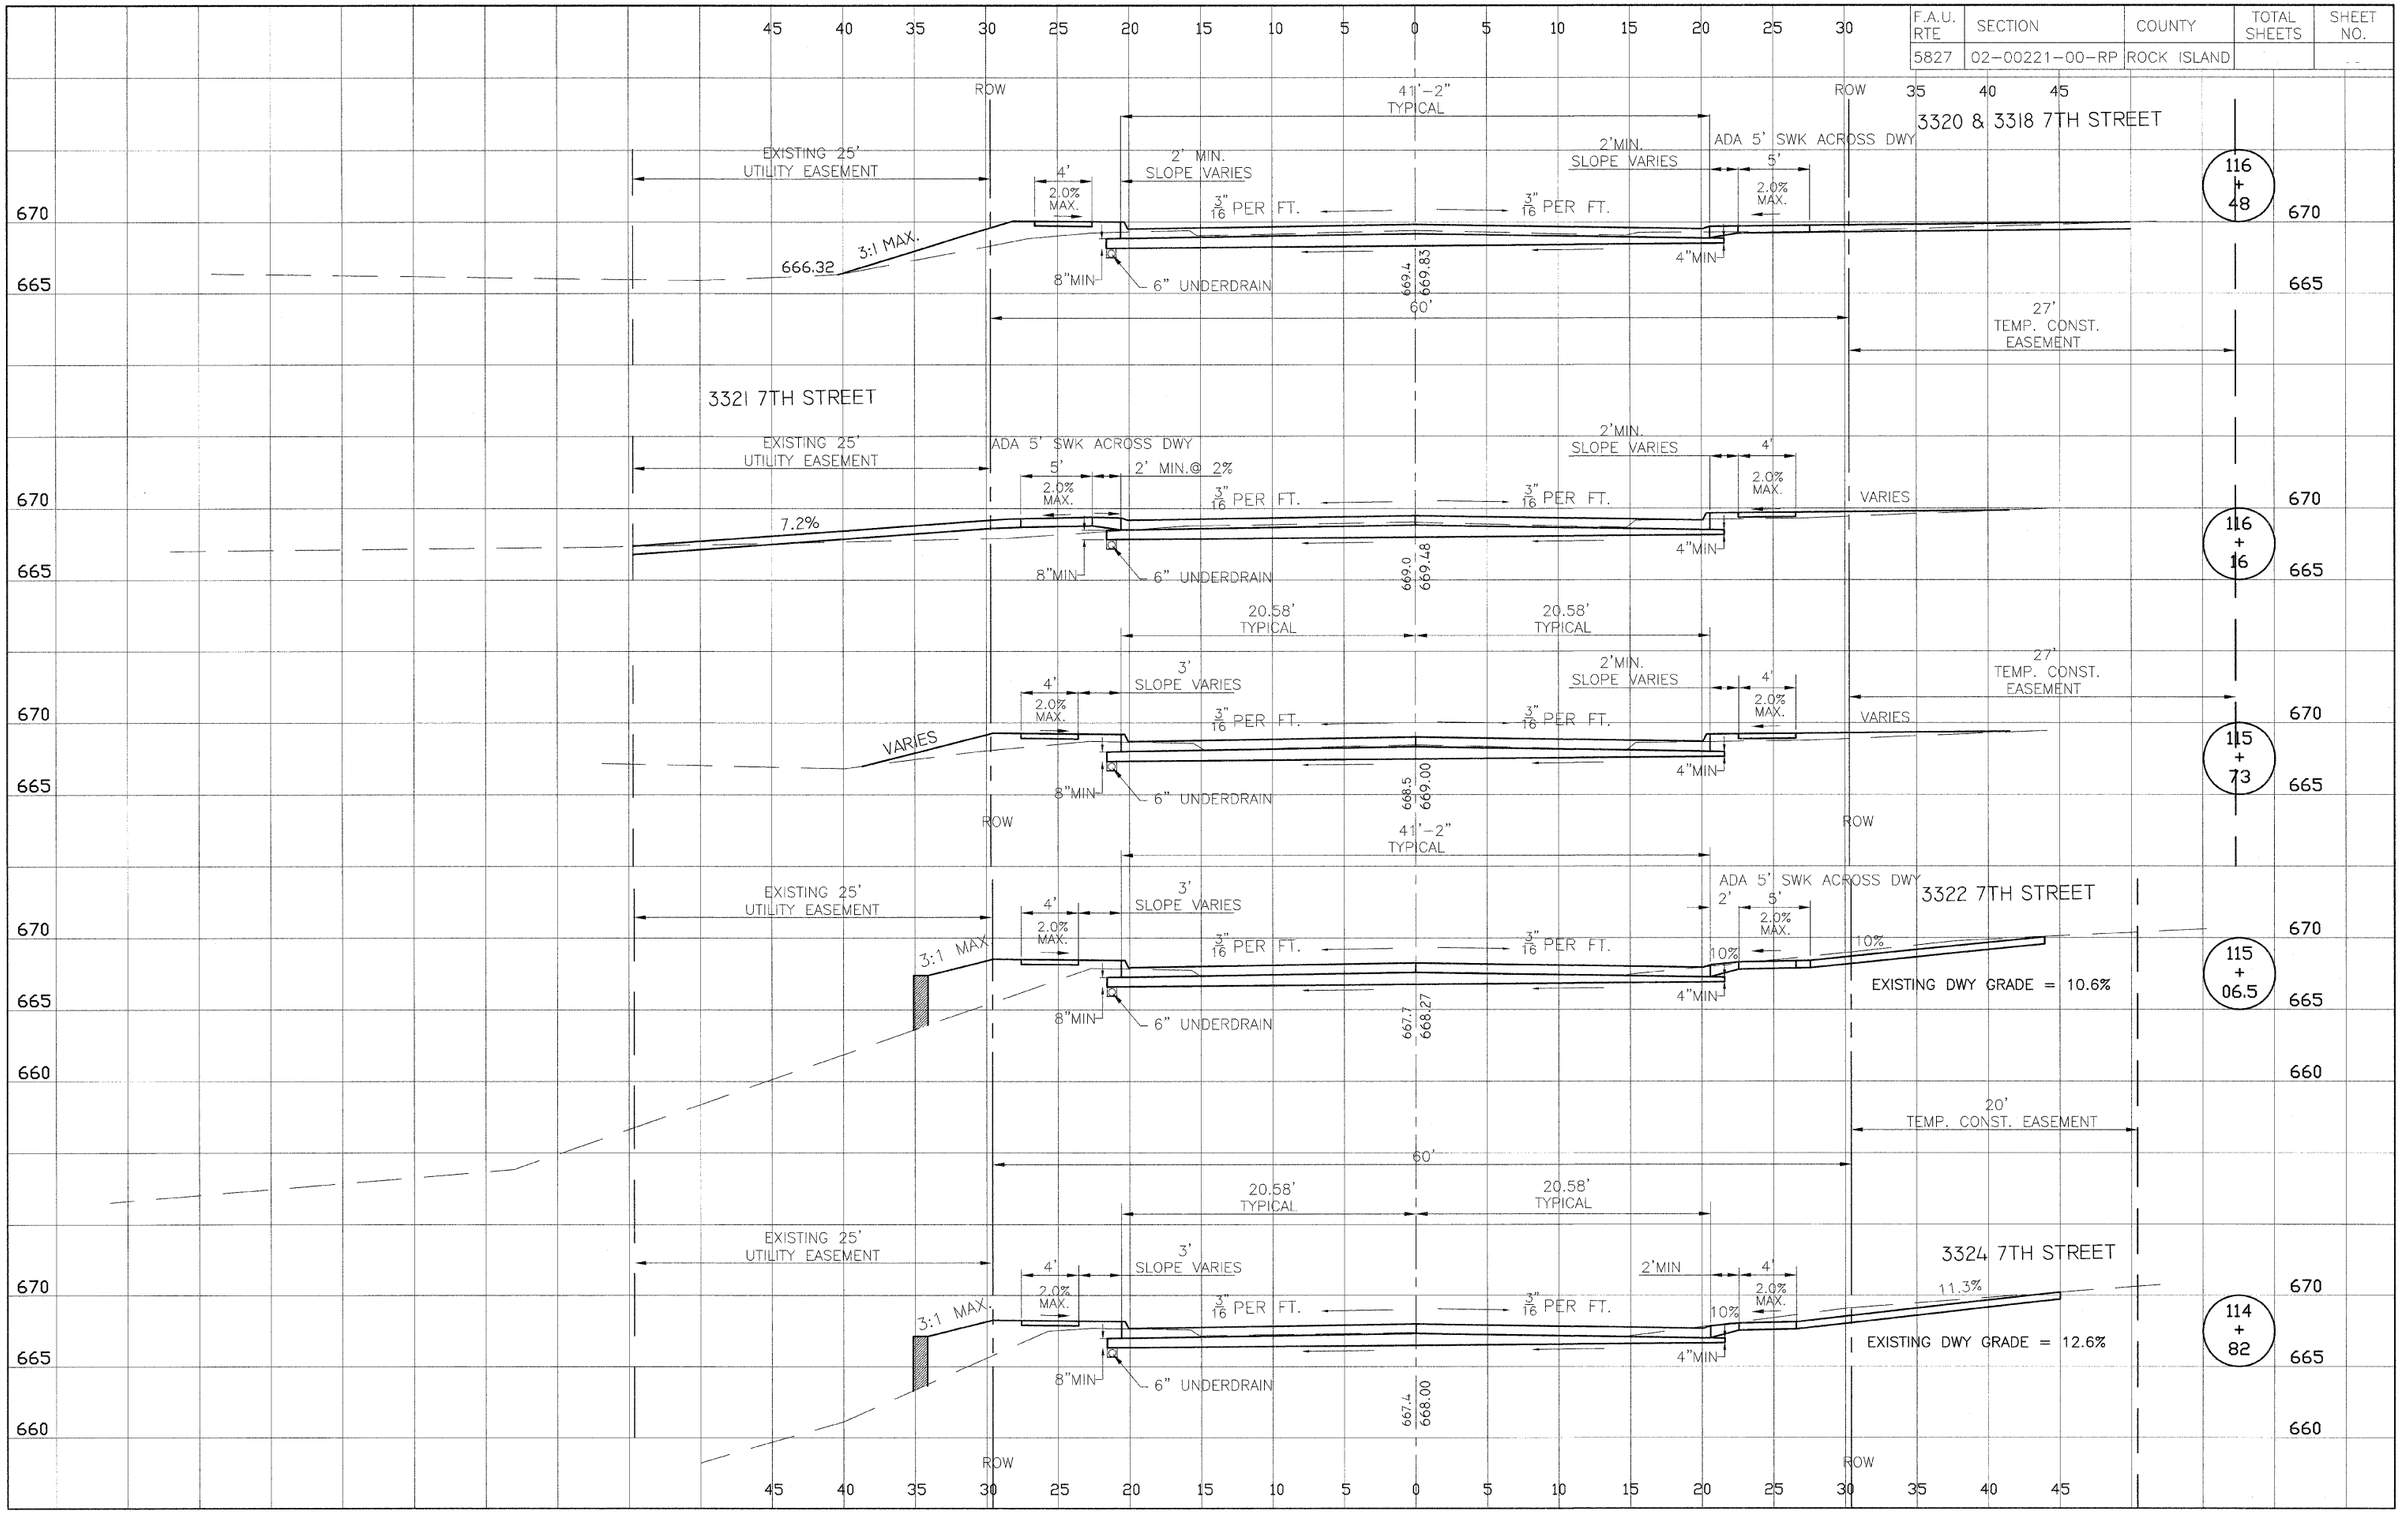

7TH STREET RECONSTRUCTION JOB #02-00221-00-RP

SHEET 33 OF 34