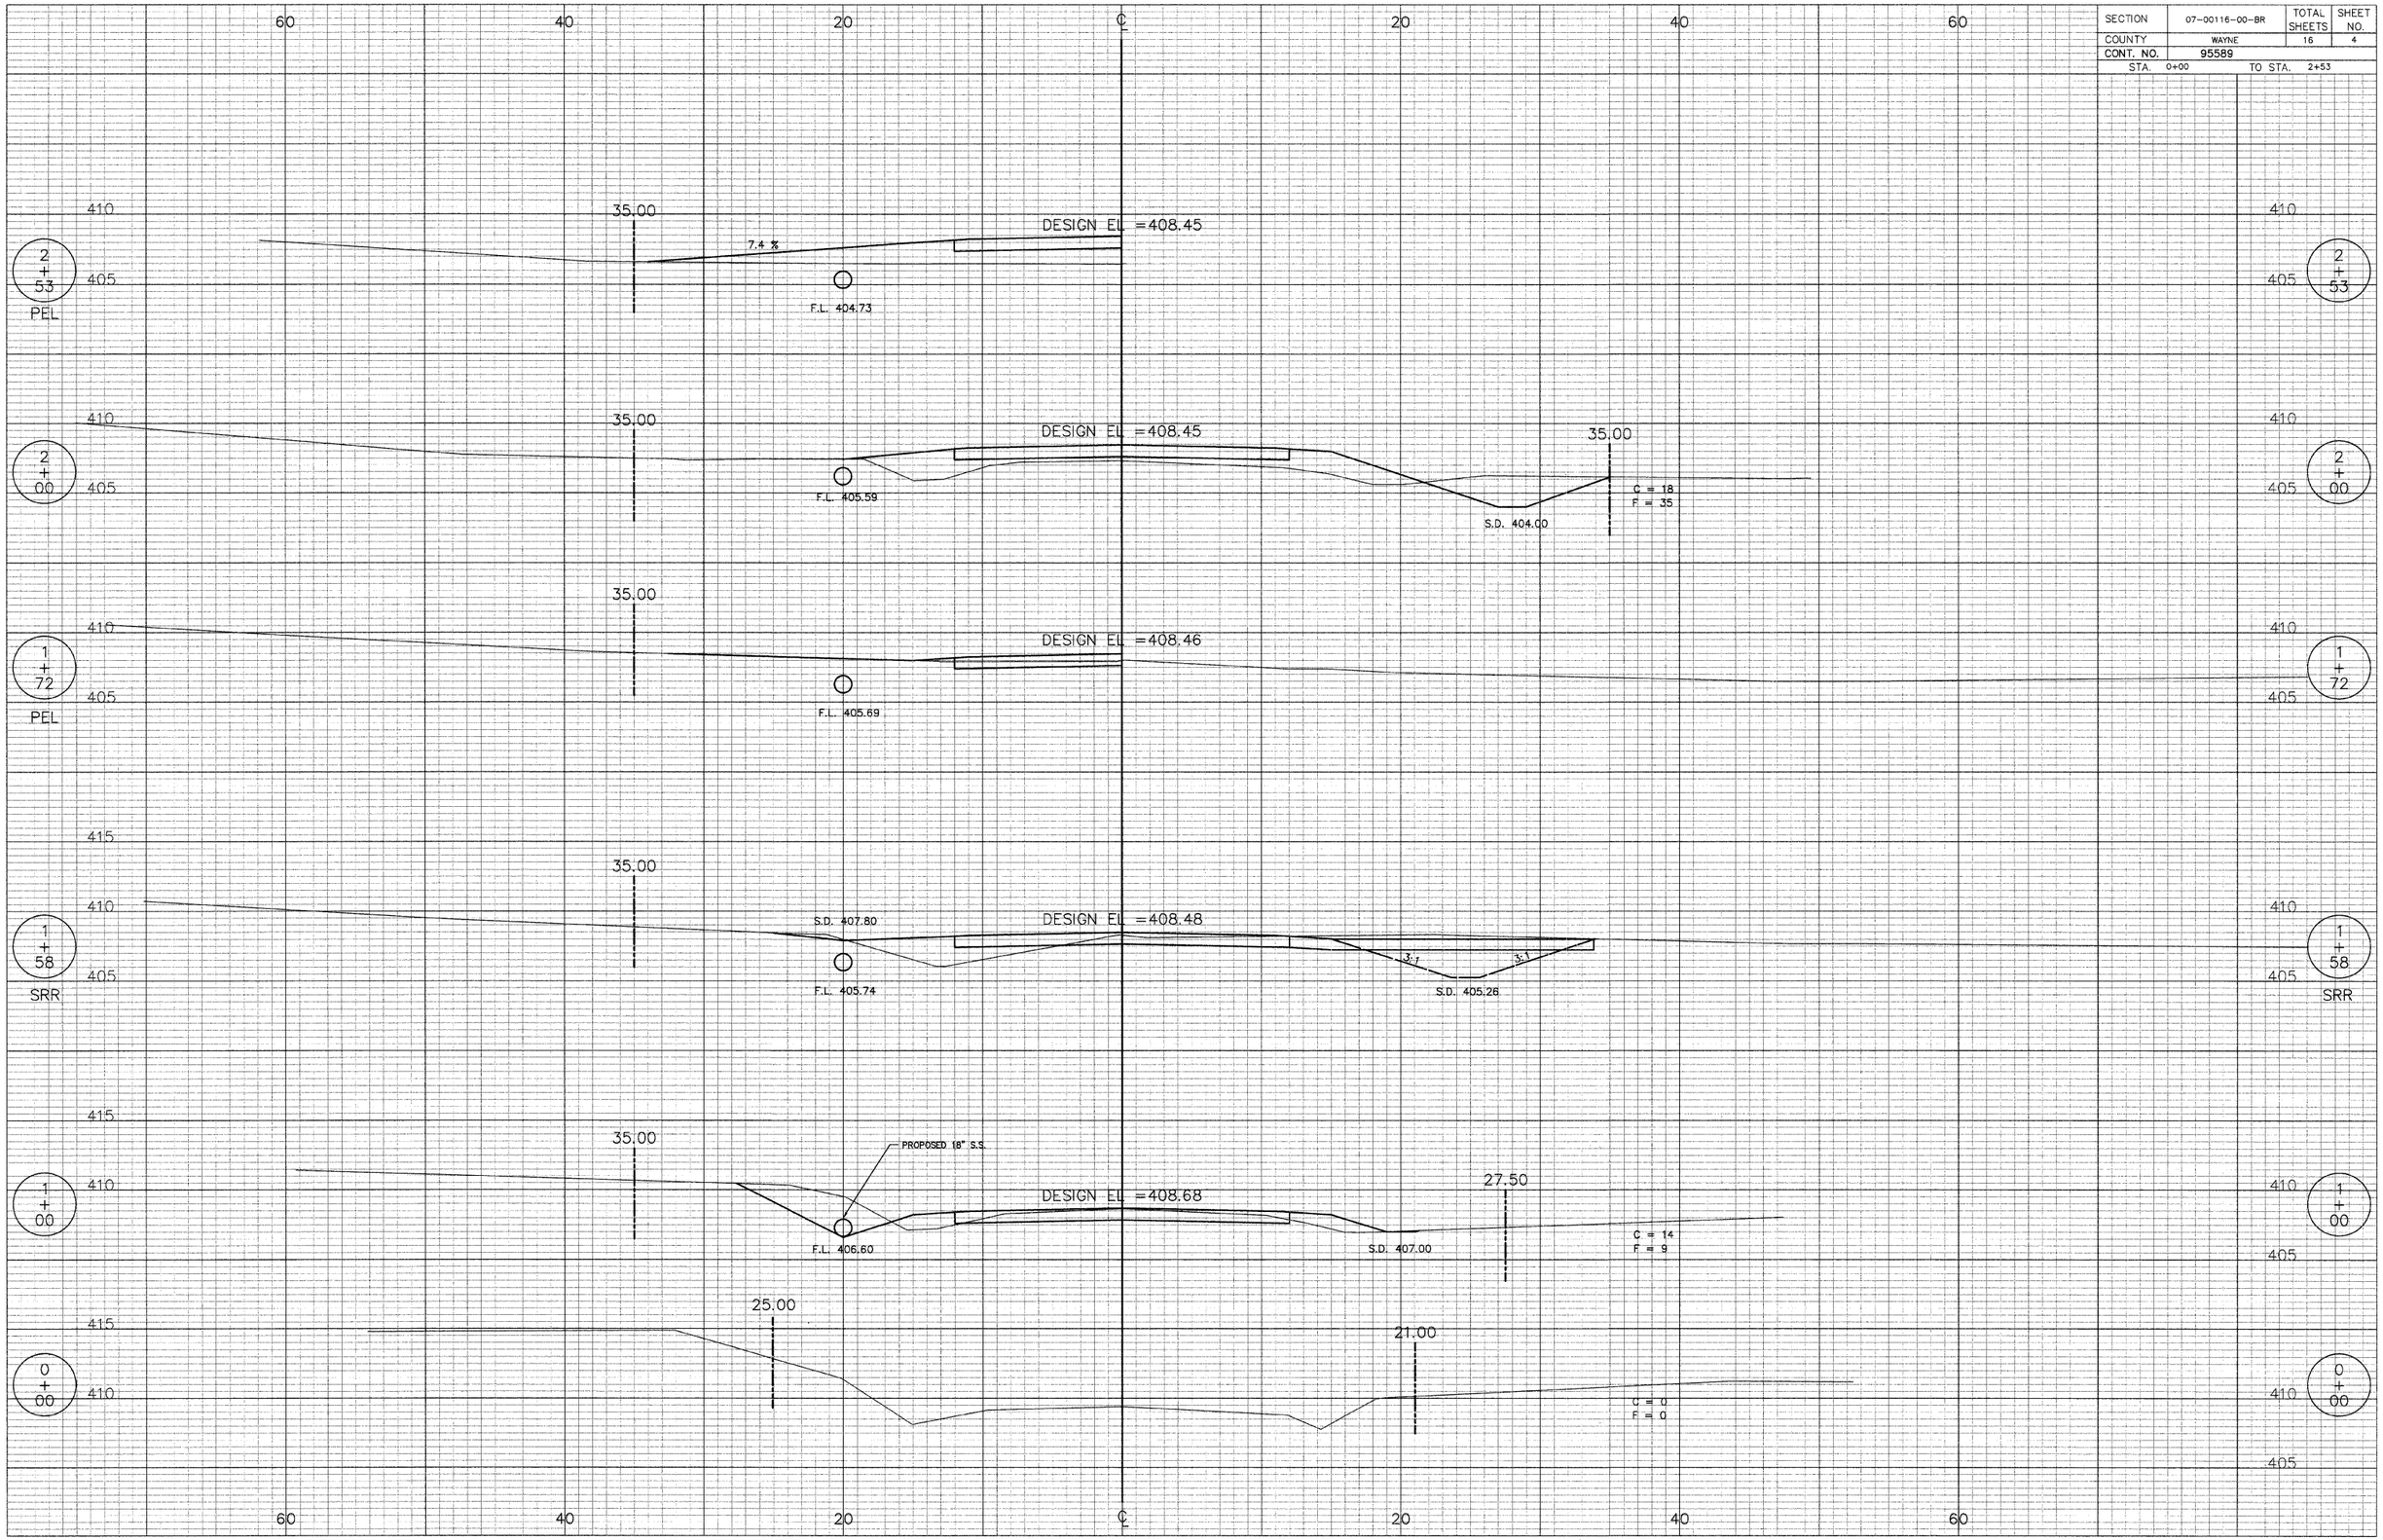SECTION	07-00116-00-BR	TOTAL SHEETS	SHEET NO.
COUNTY	WAYNE	16	4
CONT. NO.	95589		
STA. 0+00		TO STA. 2+53