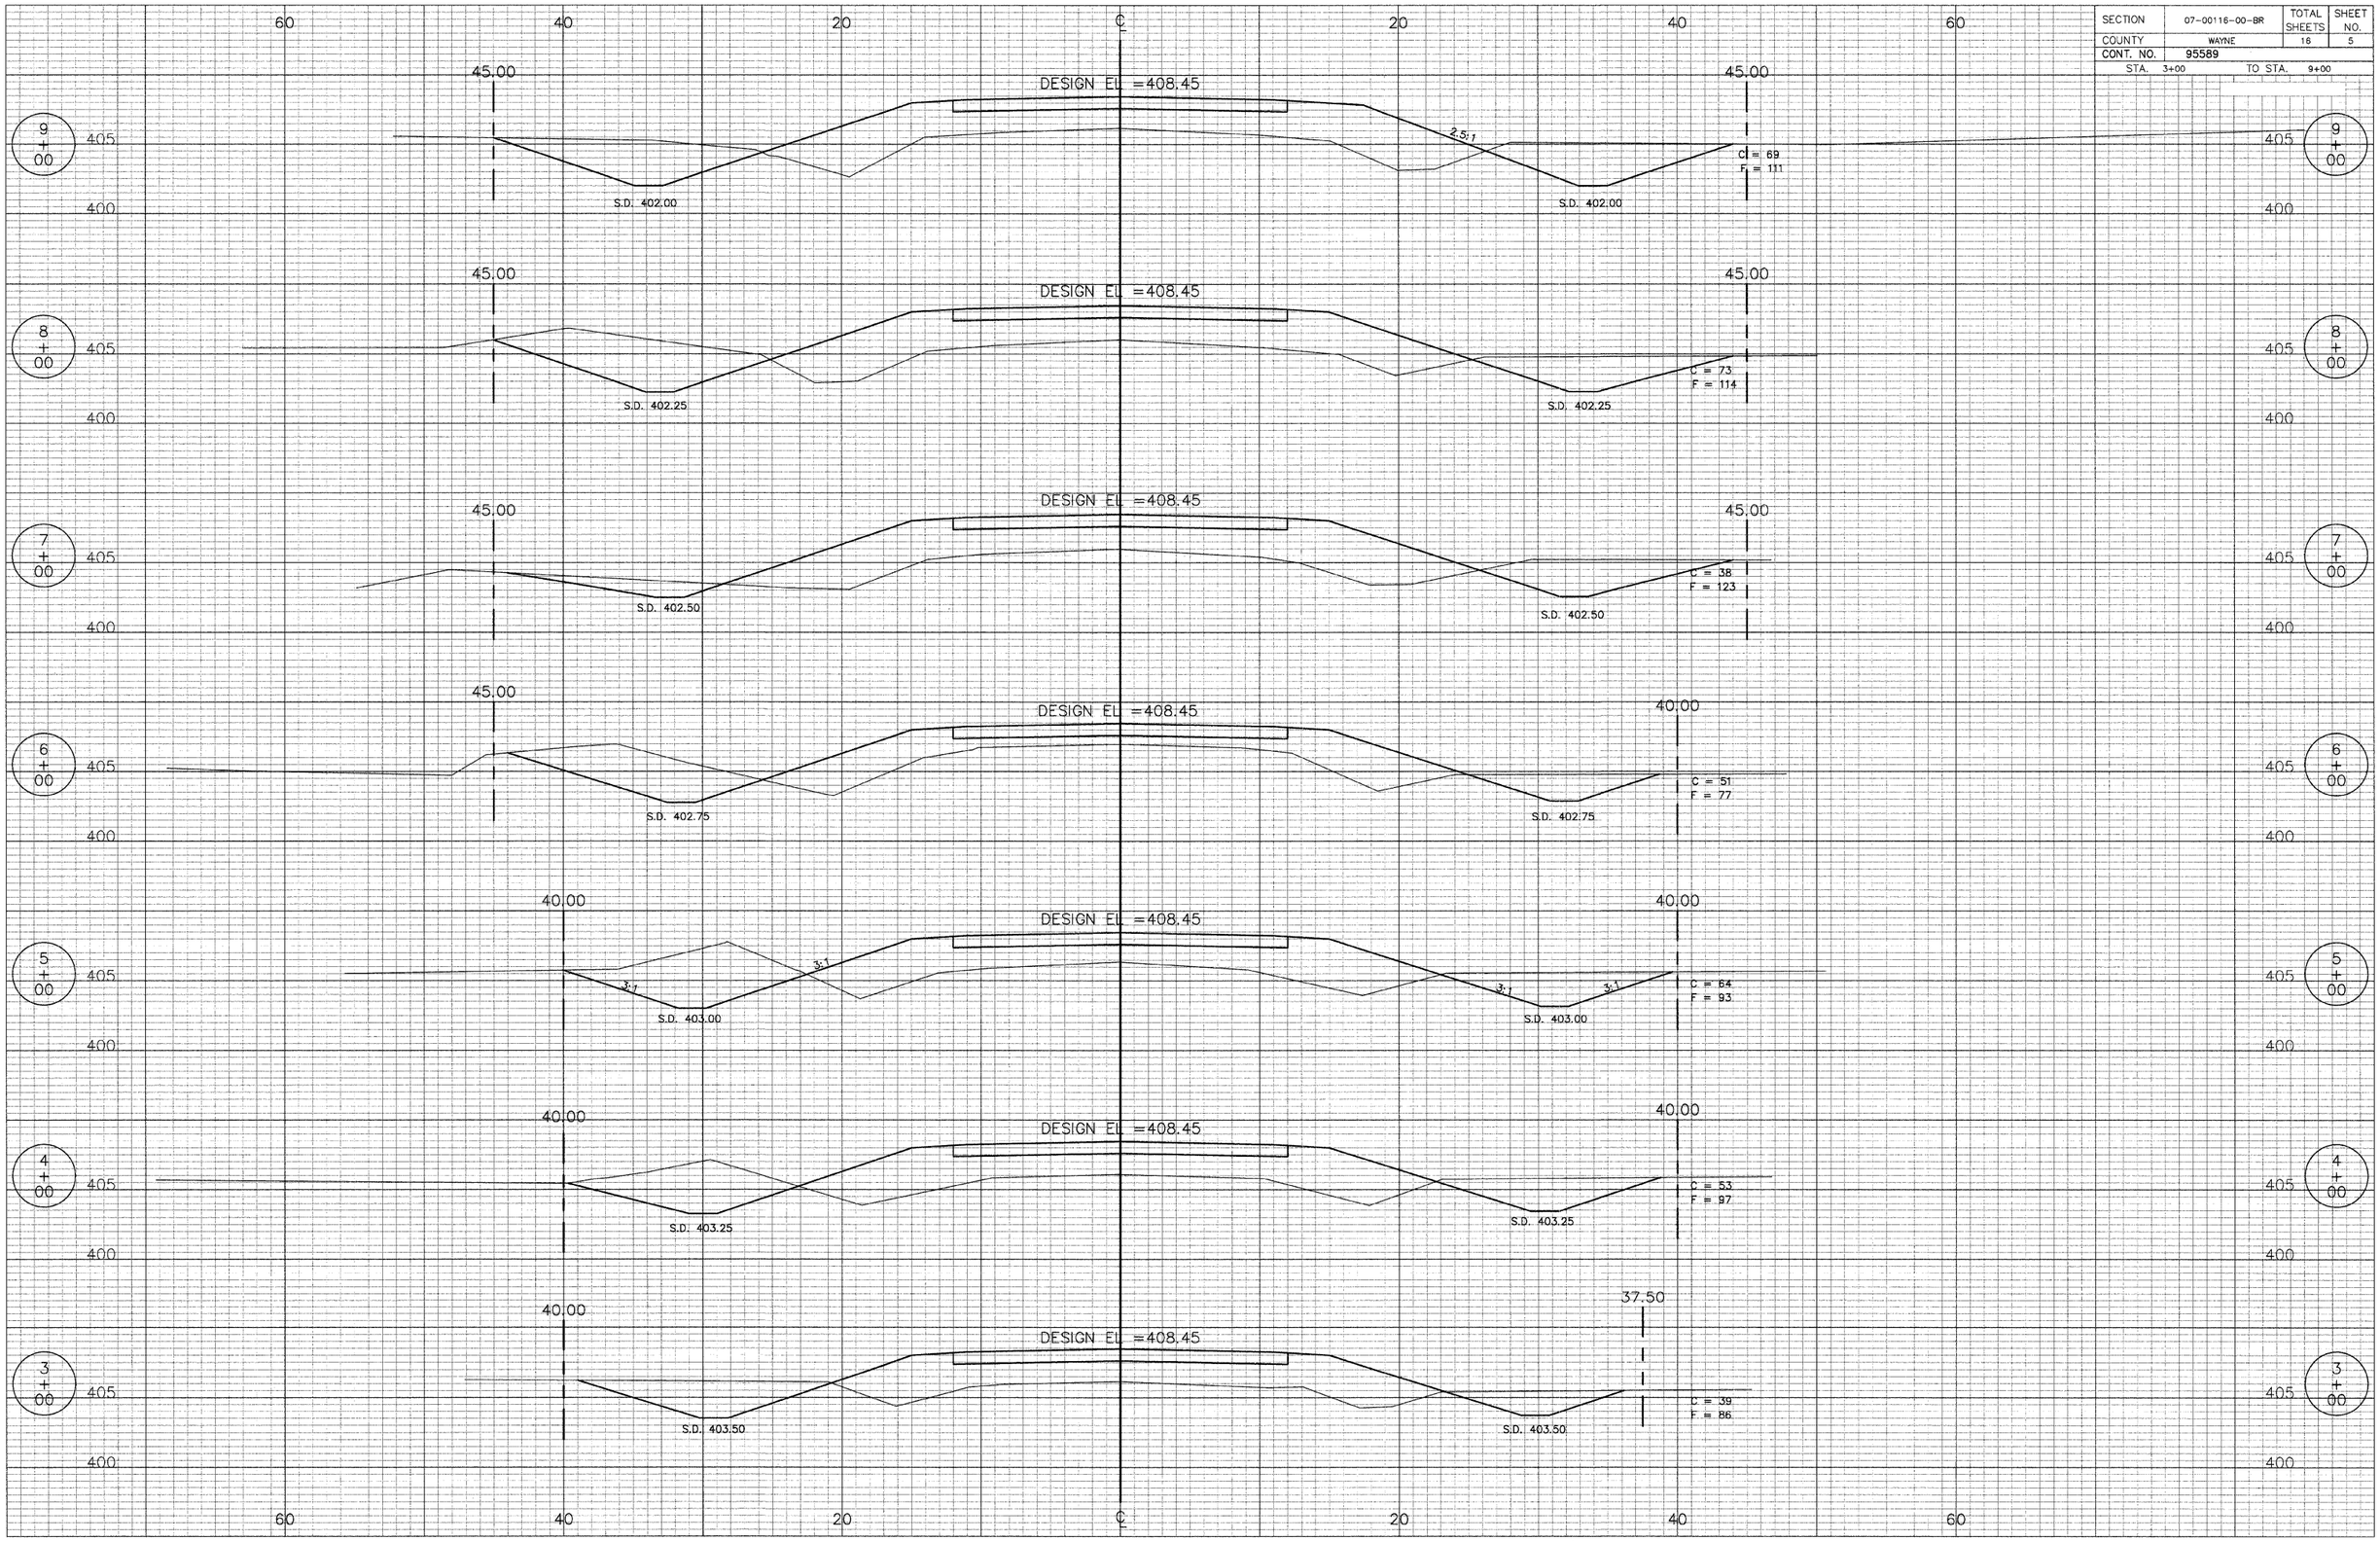SECTION	07-00116-00-BR	TOTAL SHEETS	SHEET NO.
COUNTY	WAYNE	16	5
CONT. NO.	95589		
STA. 3+00		TO STA. 9+00