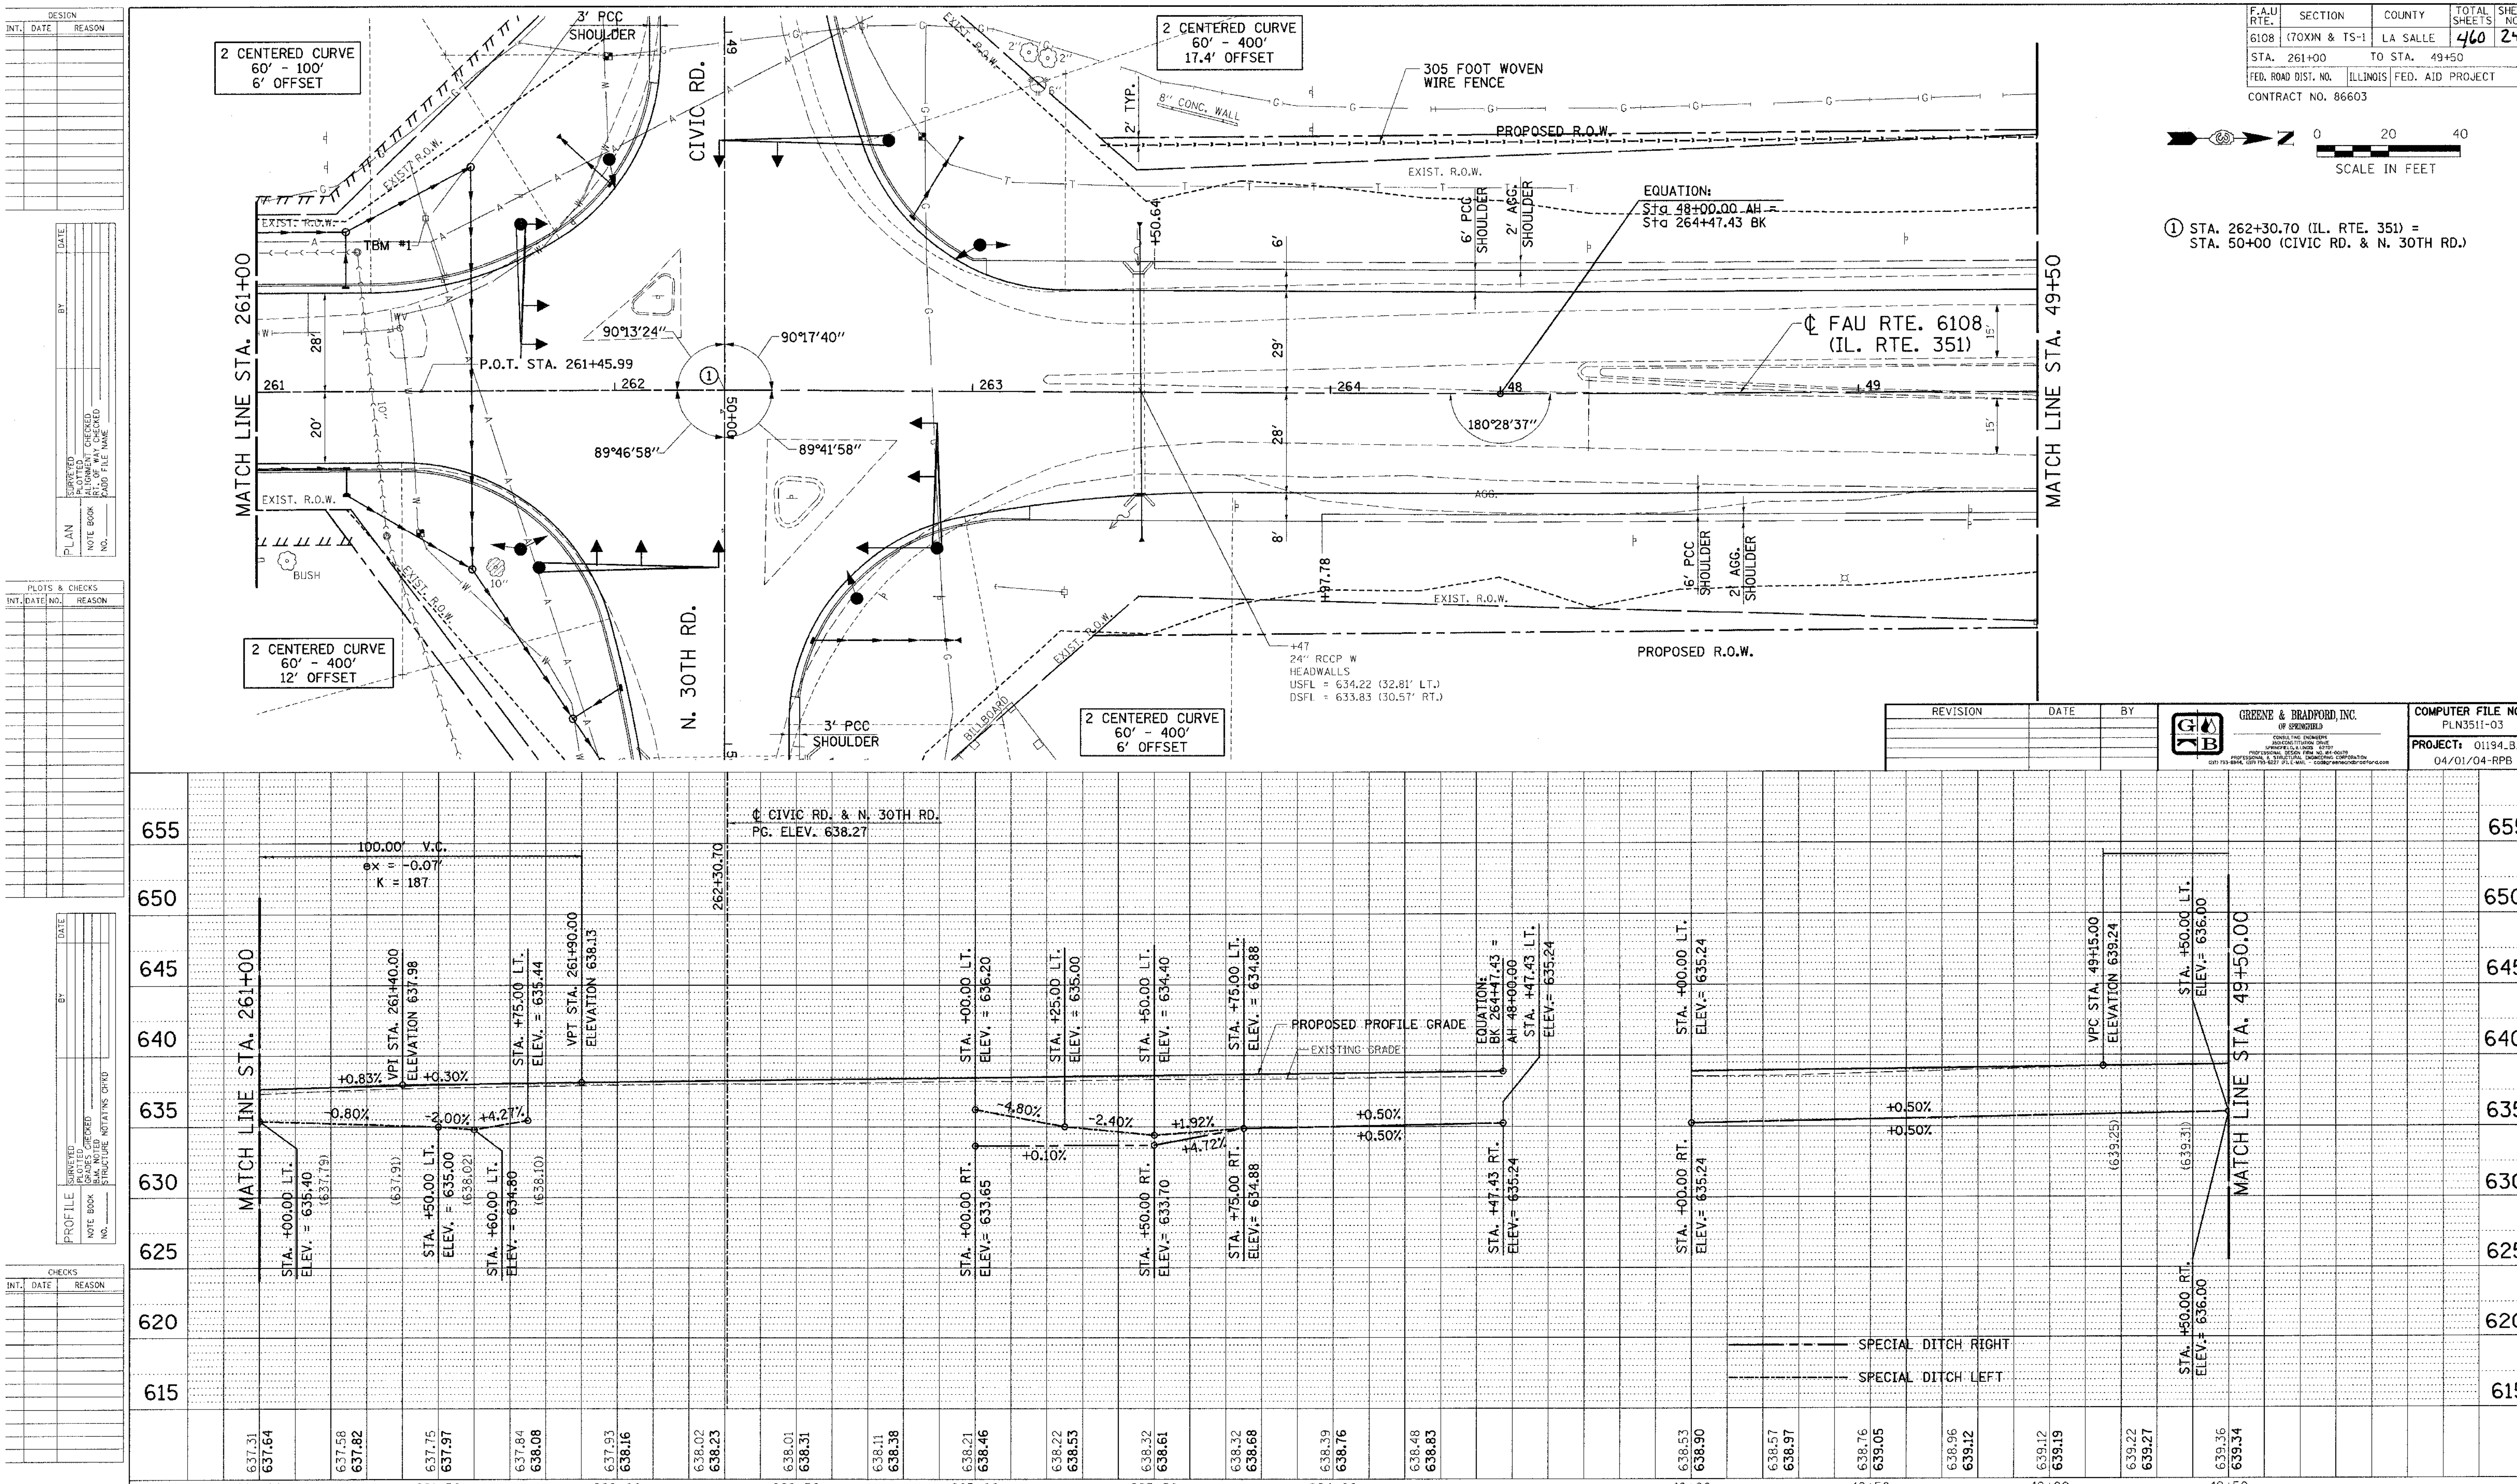

IDOTEPP - 1:1 8/25/98

FAU RTE. 6108 (IL. RTE. 351) LA SALLE CO.