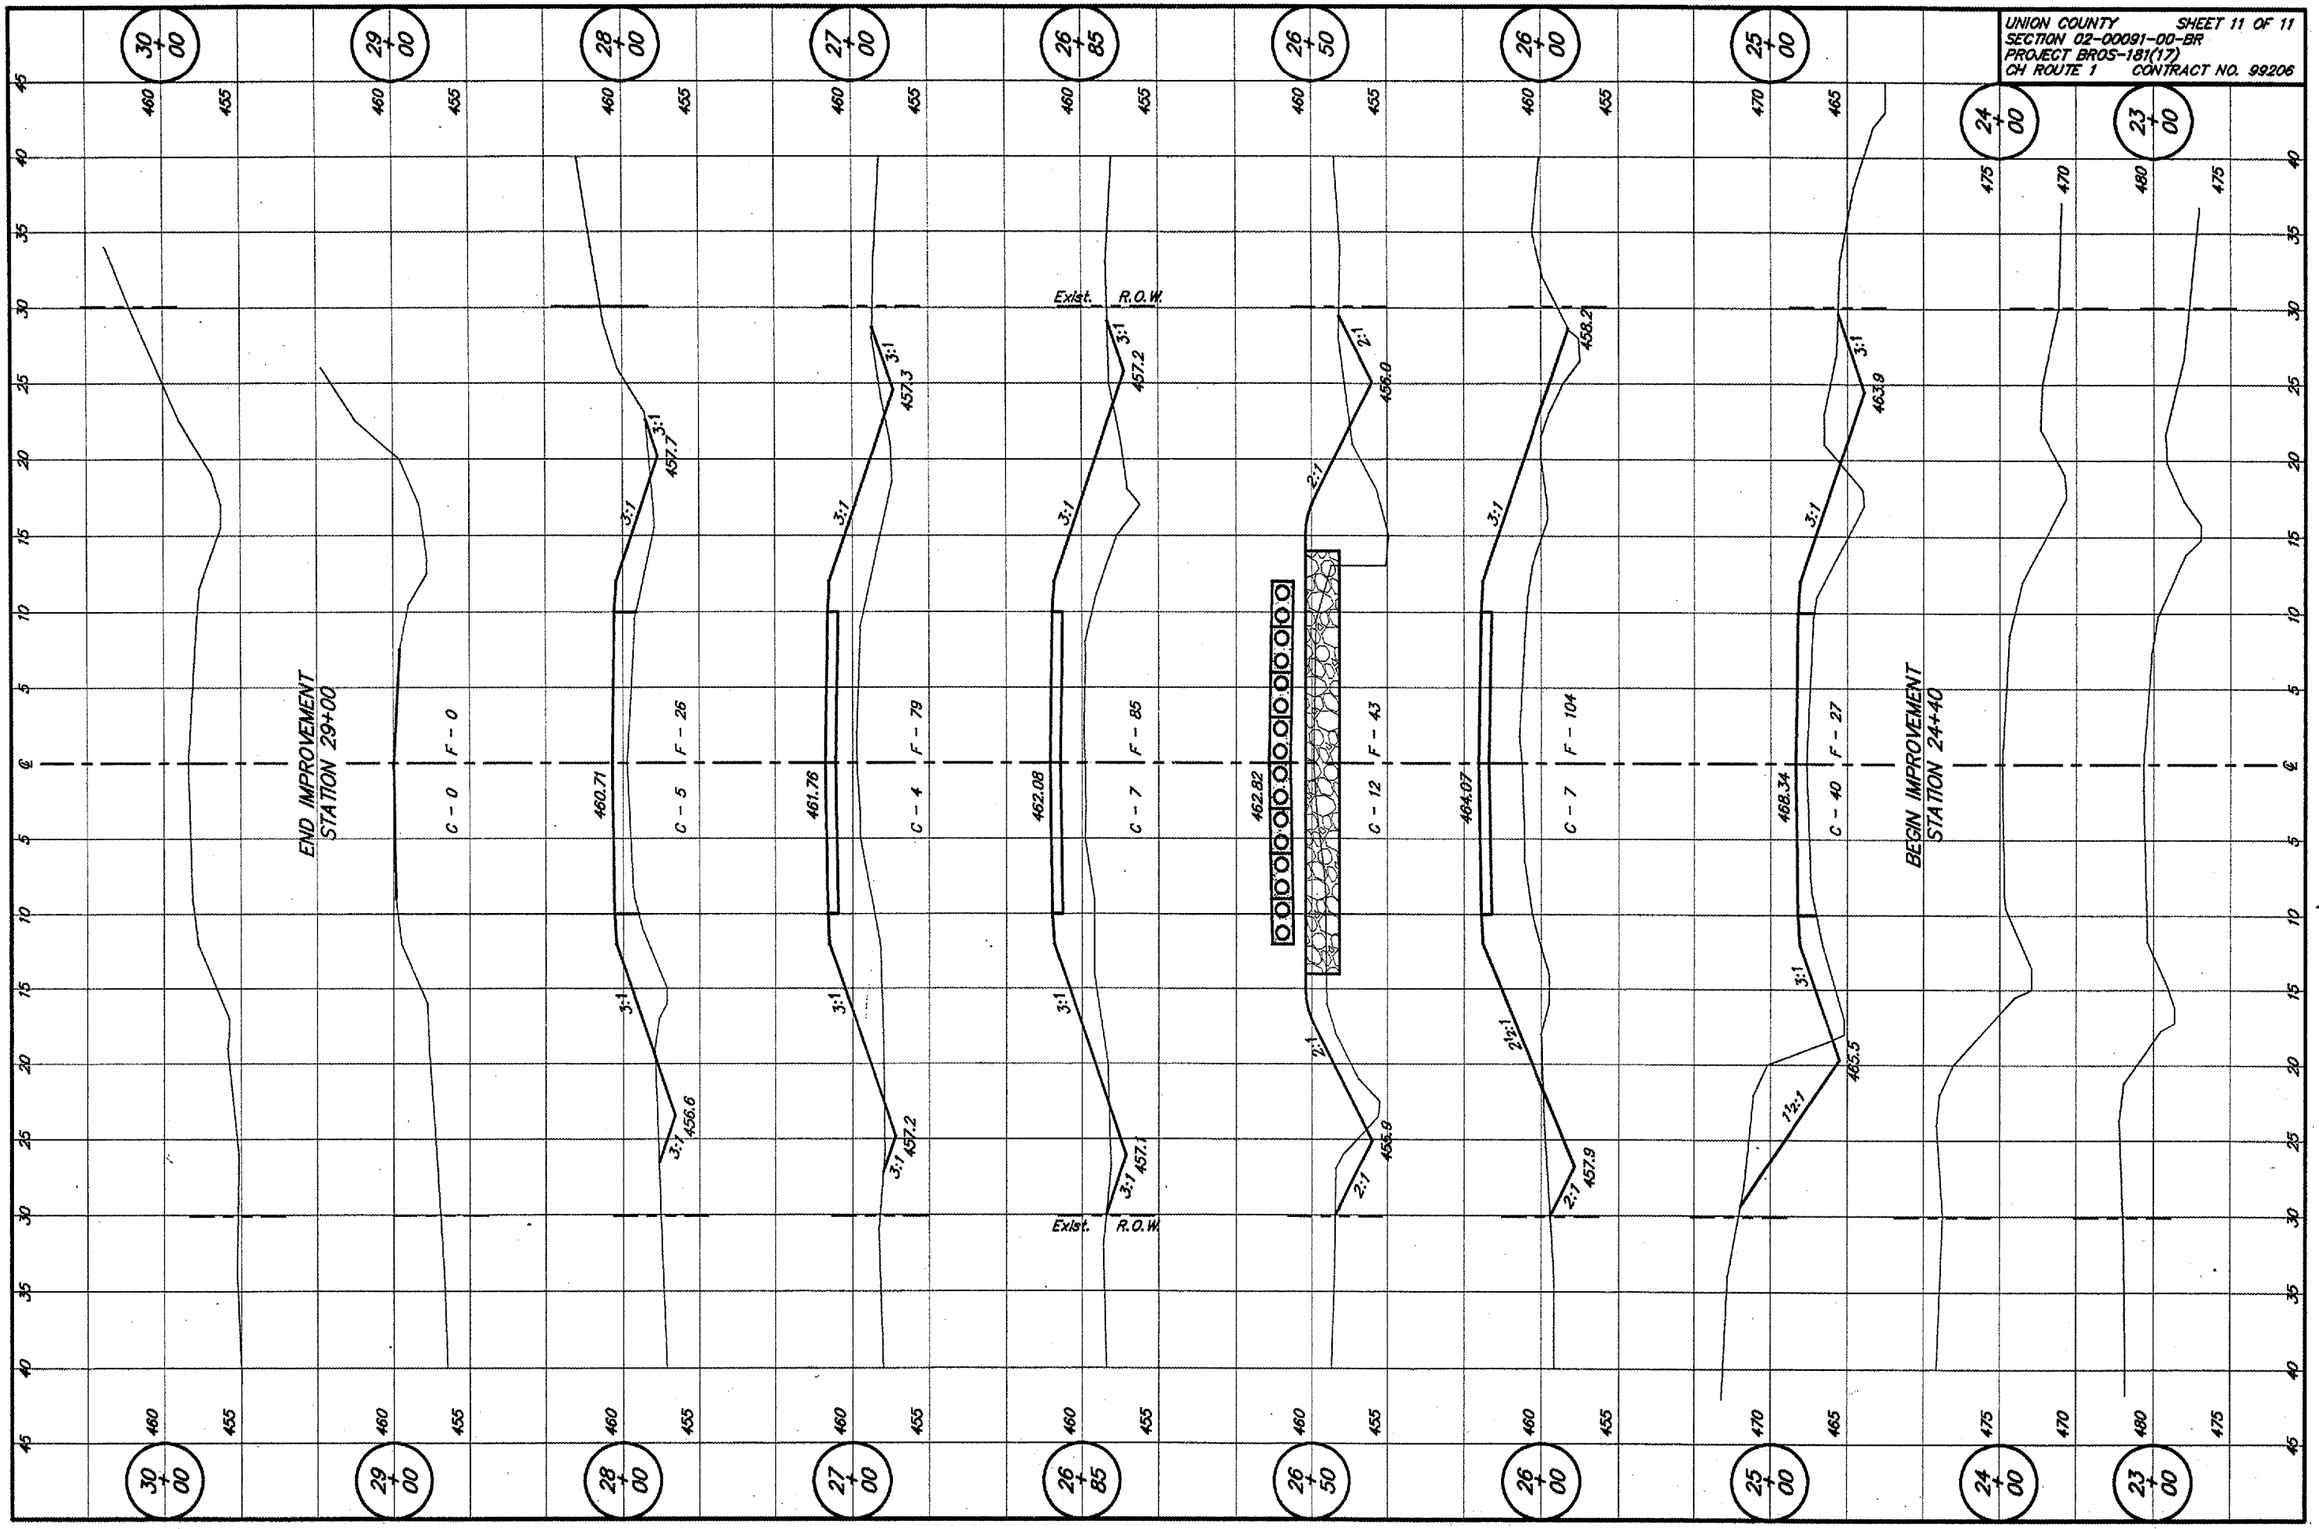
30+00
29+00
28+00
27+00
26+85
26+50
26+00
25+00
24+00
23+00
460
455
470
465
475
480
Exist. R.O.W.
3:1
2:1
2½:1
1½:1
457.7
457.3
457.2
456.6
457.1
456.9
457.9
458.2
463.9
465.5
460.71
461.76
462.08
462.82
464.07
468.34
F - 0
C - 0
F - 26
C - 5
F - 79
C - 4
F - 85
C - 7
F - 43
C - 12
F - 104
C - 7
F - 27
C - 40
END IMPROVEMENT
STATION 29+00
BEGIN IMPROVEMENT
STATION 24+40