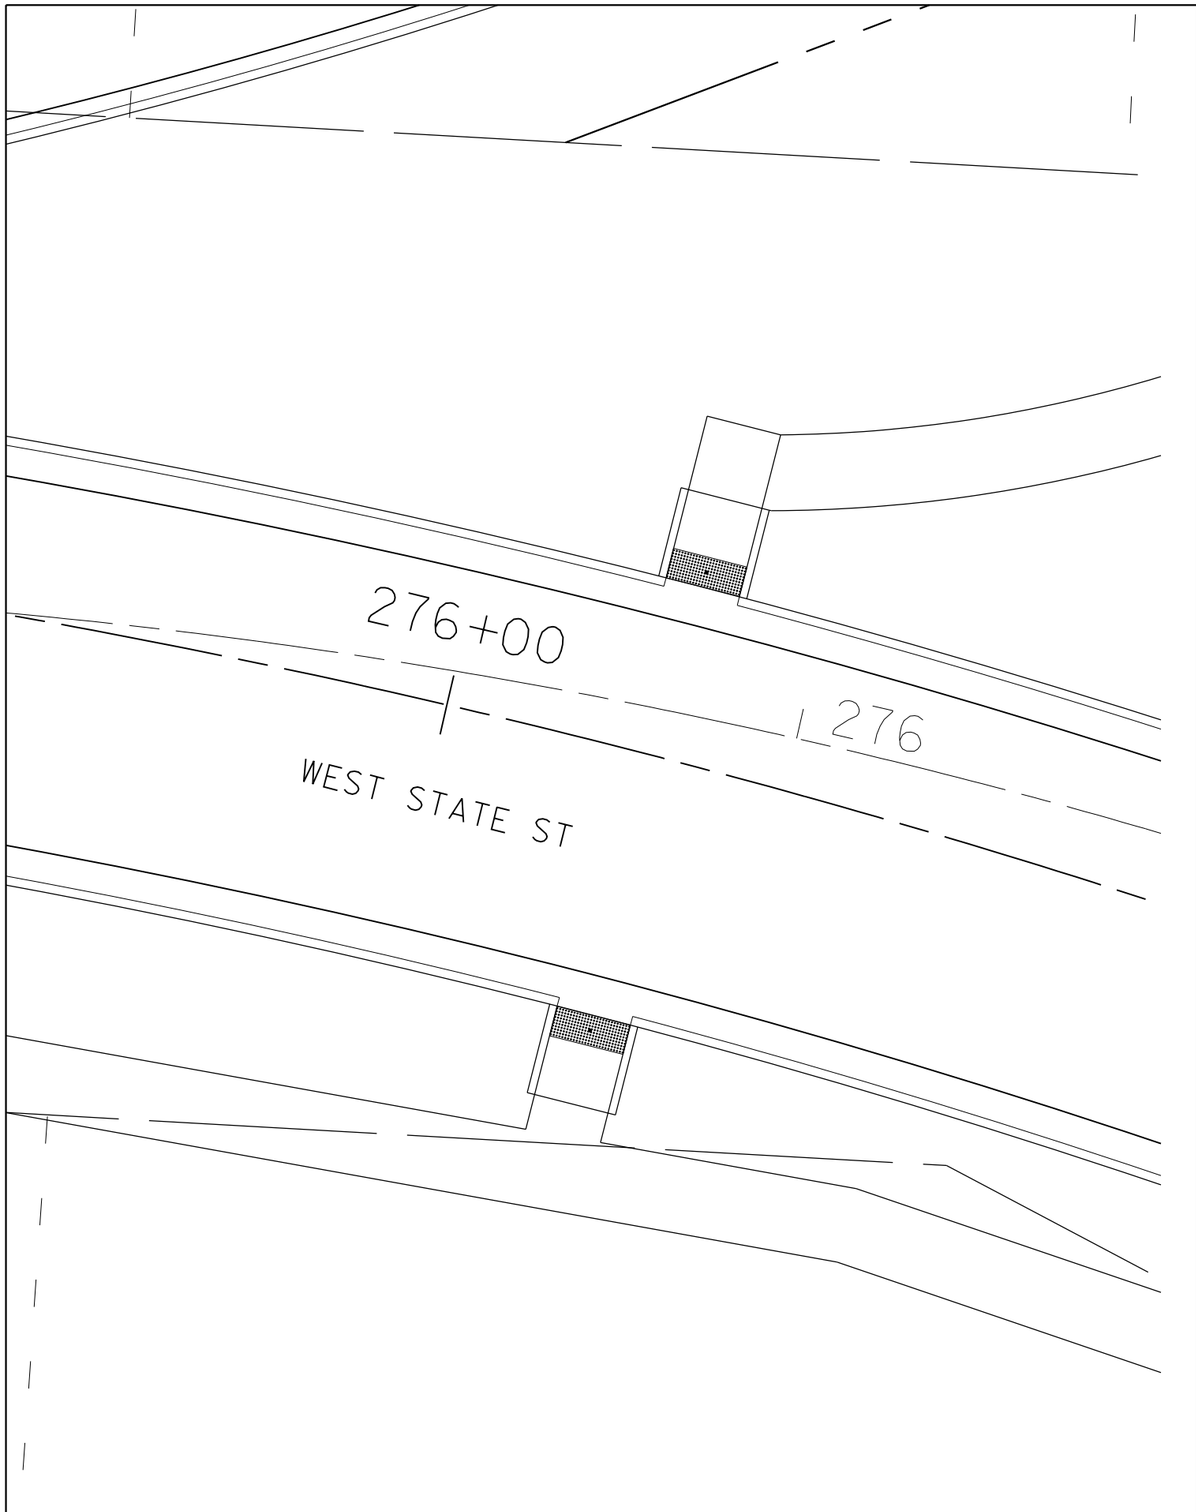


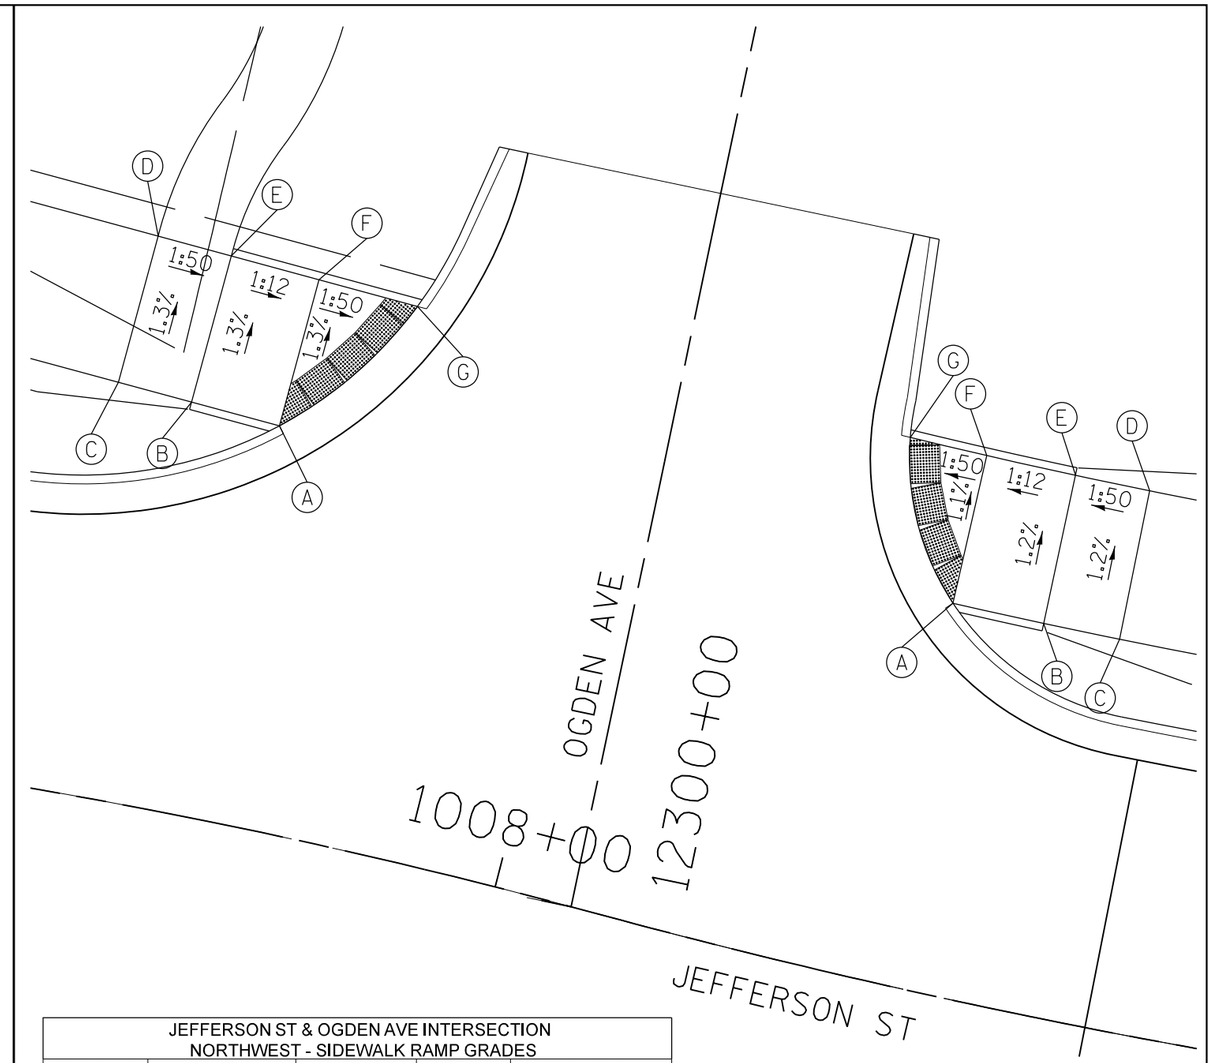


| JEFFERSON ST & OGDEN AVE INTERSECTION NORTHWEST - SIDEWALK RAMP GRADES | | | | |
|---|---|---|---|---|
| POINT NO. | STATION | OFFSET | SIDE | ELEVATION |
| A | 1007+78.35 | 26.52 | LT | 715.44 |
| B | 1007+72.76 | 26.96 | LT | 715.94 |
| C | 1007+68.11 | 27.39 | LT | 716.04 |
| D | 1007+68.94 | 37.35 | LT | 715.91 |
| E | 1007+73.49 | 36.93 | LT | 715.81 |
| F | 1007+78.96 | 36.50 | LT | 715.31 |
| G | 1007+85.11 | 36.11 | LT | 715.18 |

| JEFFERSON ST & OGDEN AVE INTERSECTION NORTHEAST - SIDEWALK RAMP GRADES | | | | |
|---|---|---|---|---|
| POINT NO. | STATION | OFFSET | SIDE | ELEVATION |
| A | 1008+23.51 | 25.58 | LT | 715.67 |
| B | 1008+29.99 | 25.58 | LT | 716.18 |
| C | 1008+35.38 | 25.58 | LT | 716.28 |
| D | 1008+35.38 | 35.58 | LT | 716.16 |
| E | 1008+29.99 | 35.58 | LT | 716.06 |
| F | 1008+23.51 | 35.58 | LT | 715.56 |
| G | 1008+17.91 | 35.58 | LT | 715.46 |