CONTRACT: 72A74
SHEET 10 OF 16

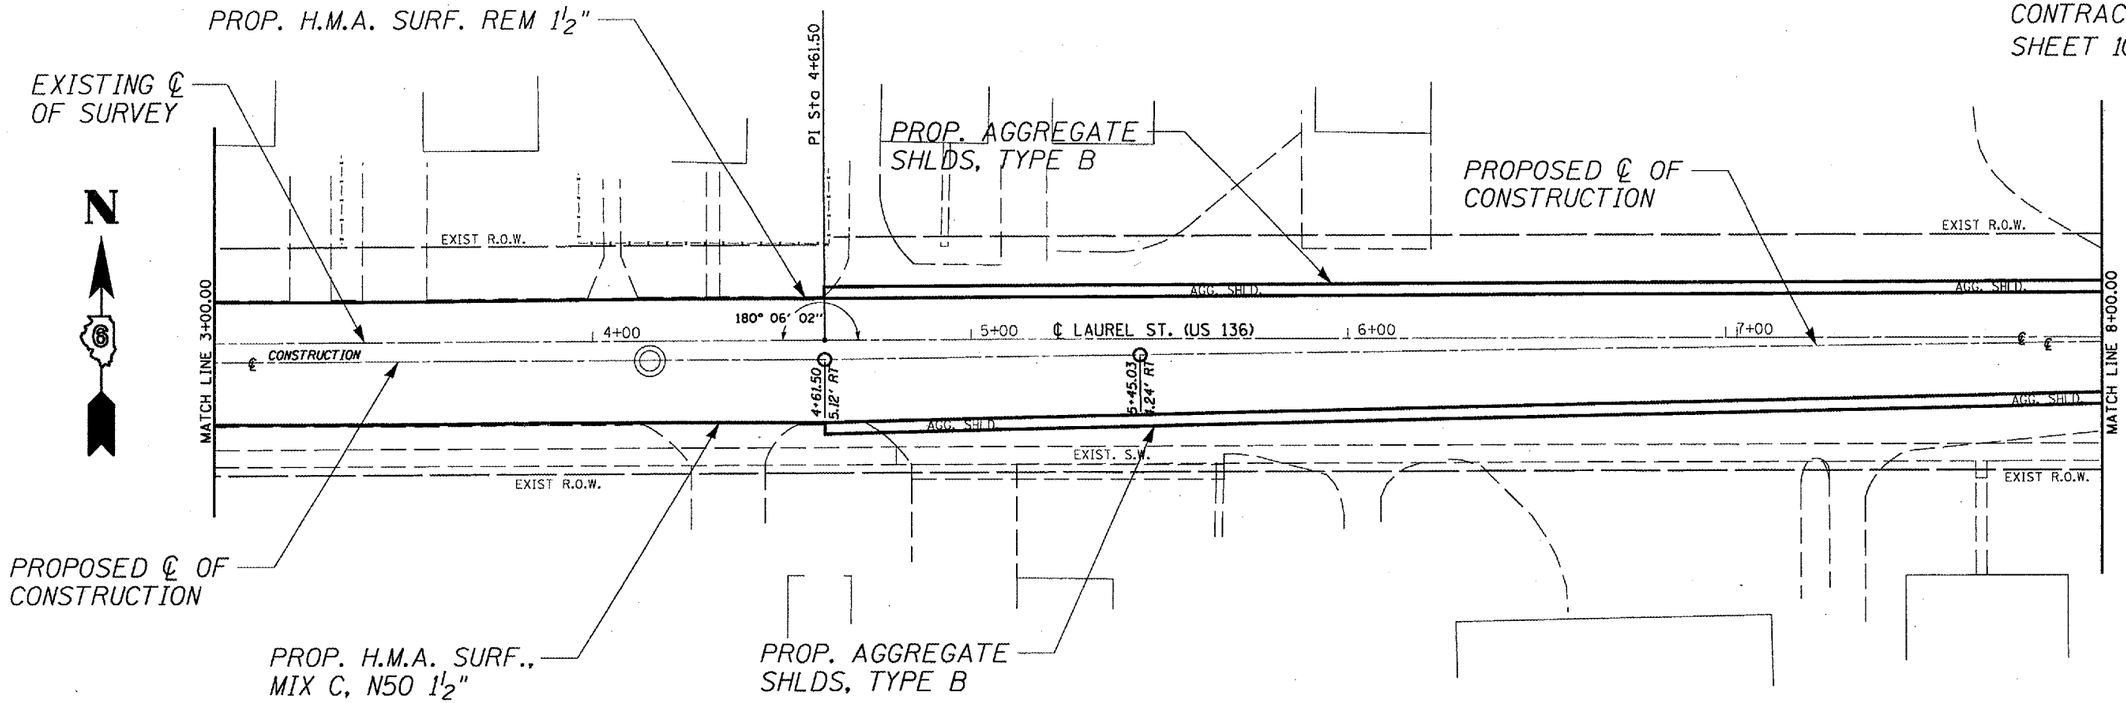

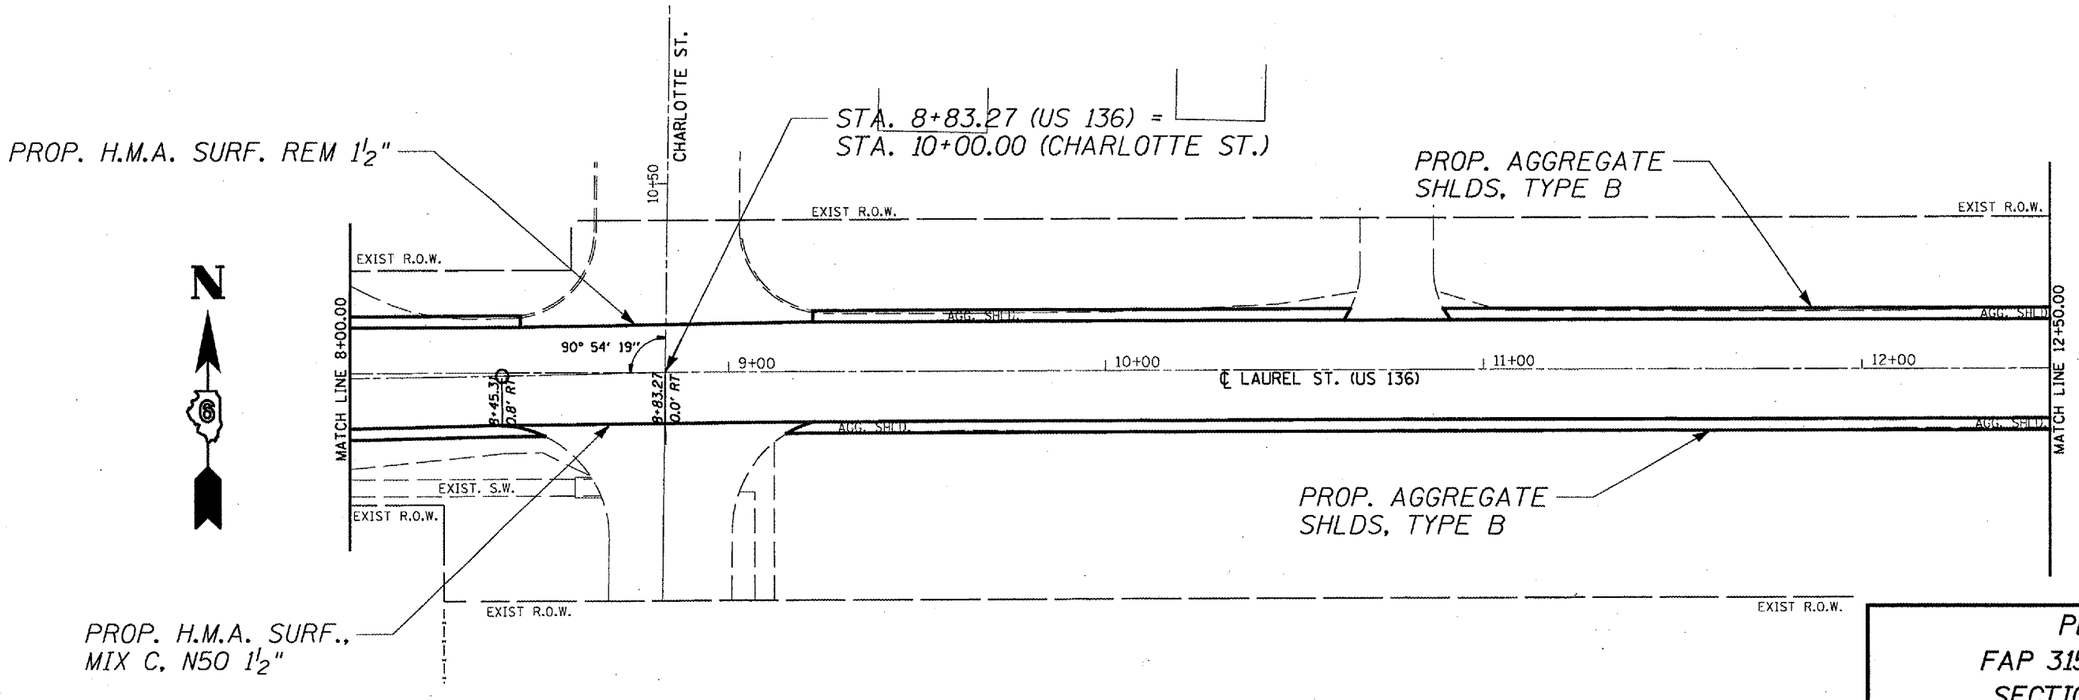

PLAN
FAP 315 (US 136)
SECTION 1RS-3
MASON COUNTY