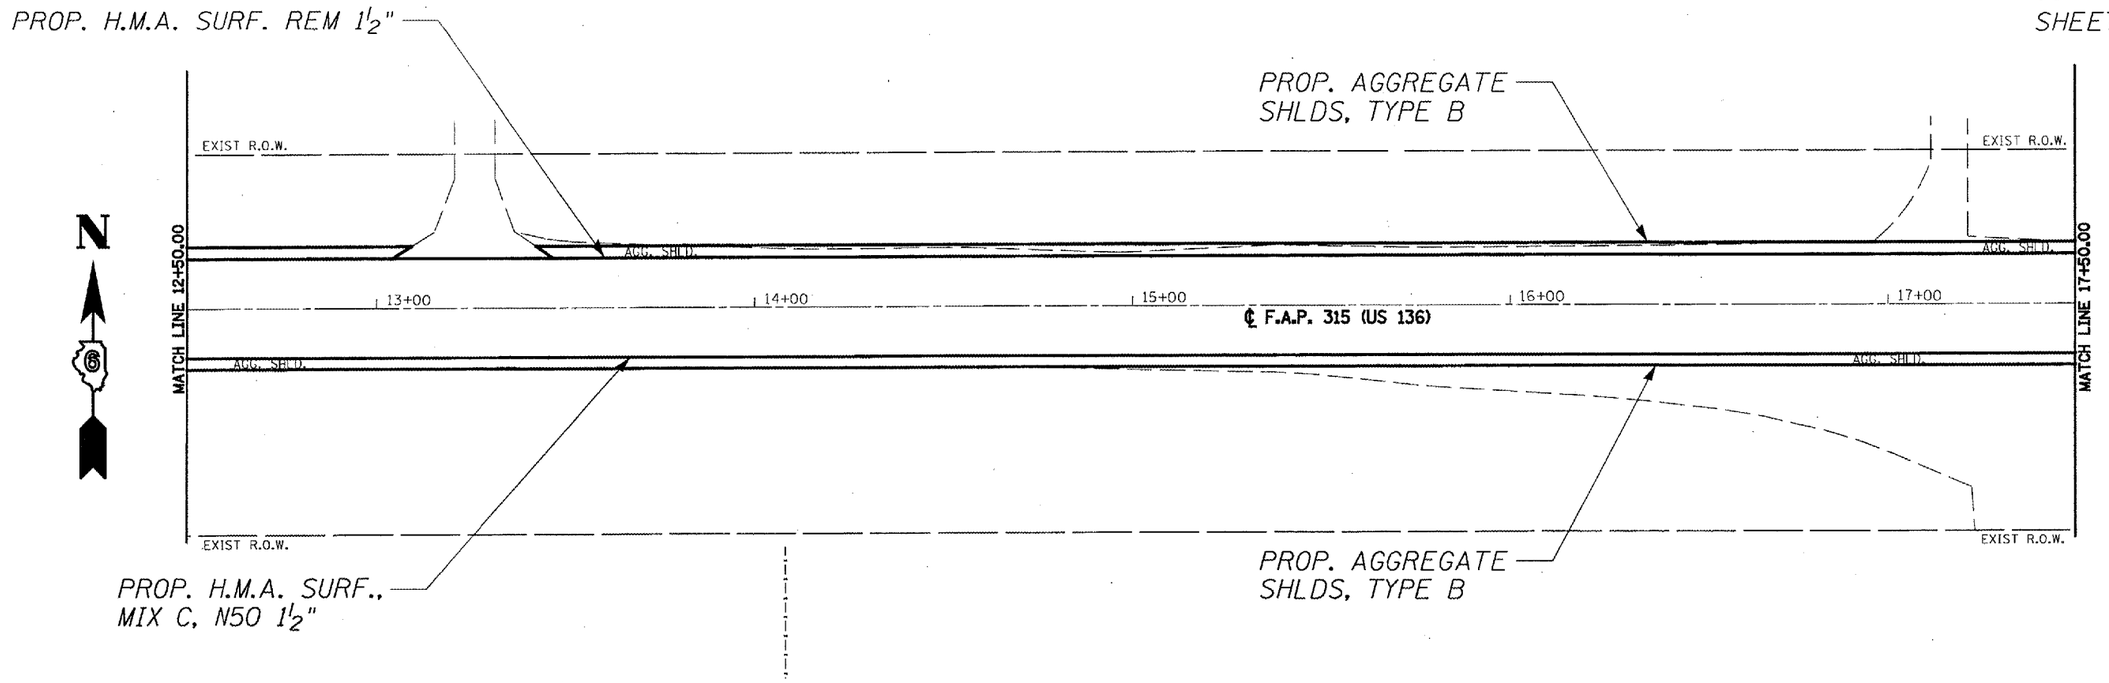

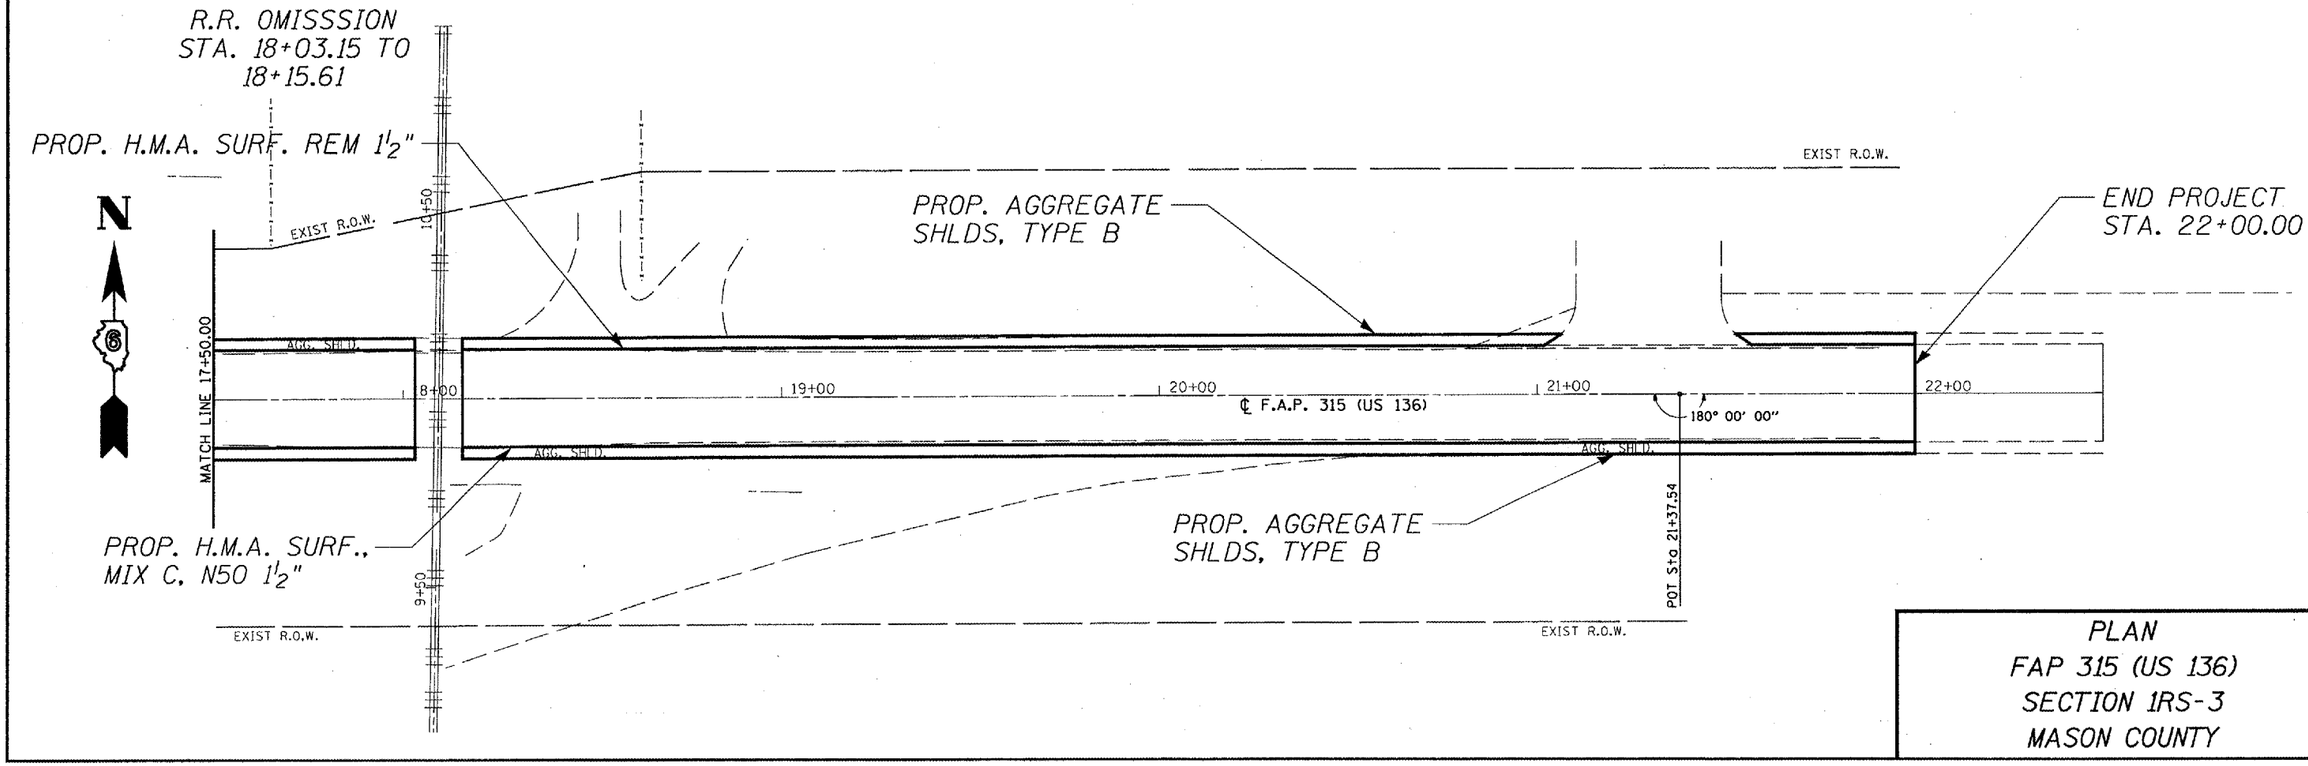

PLAN
FAP 315 (US 136)
SECTION 1RS-3
MASON COUNTY