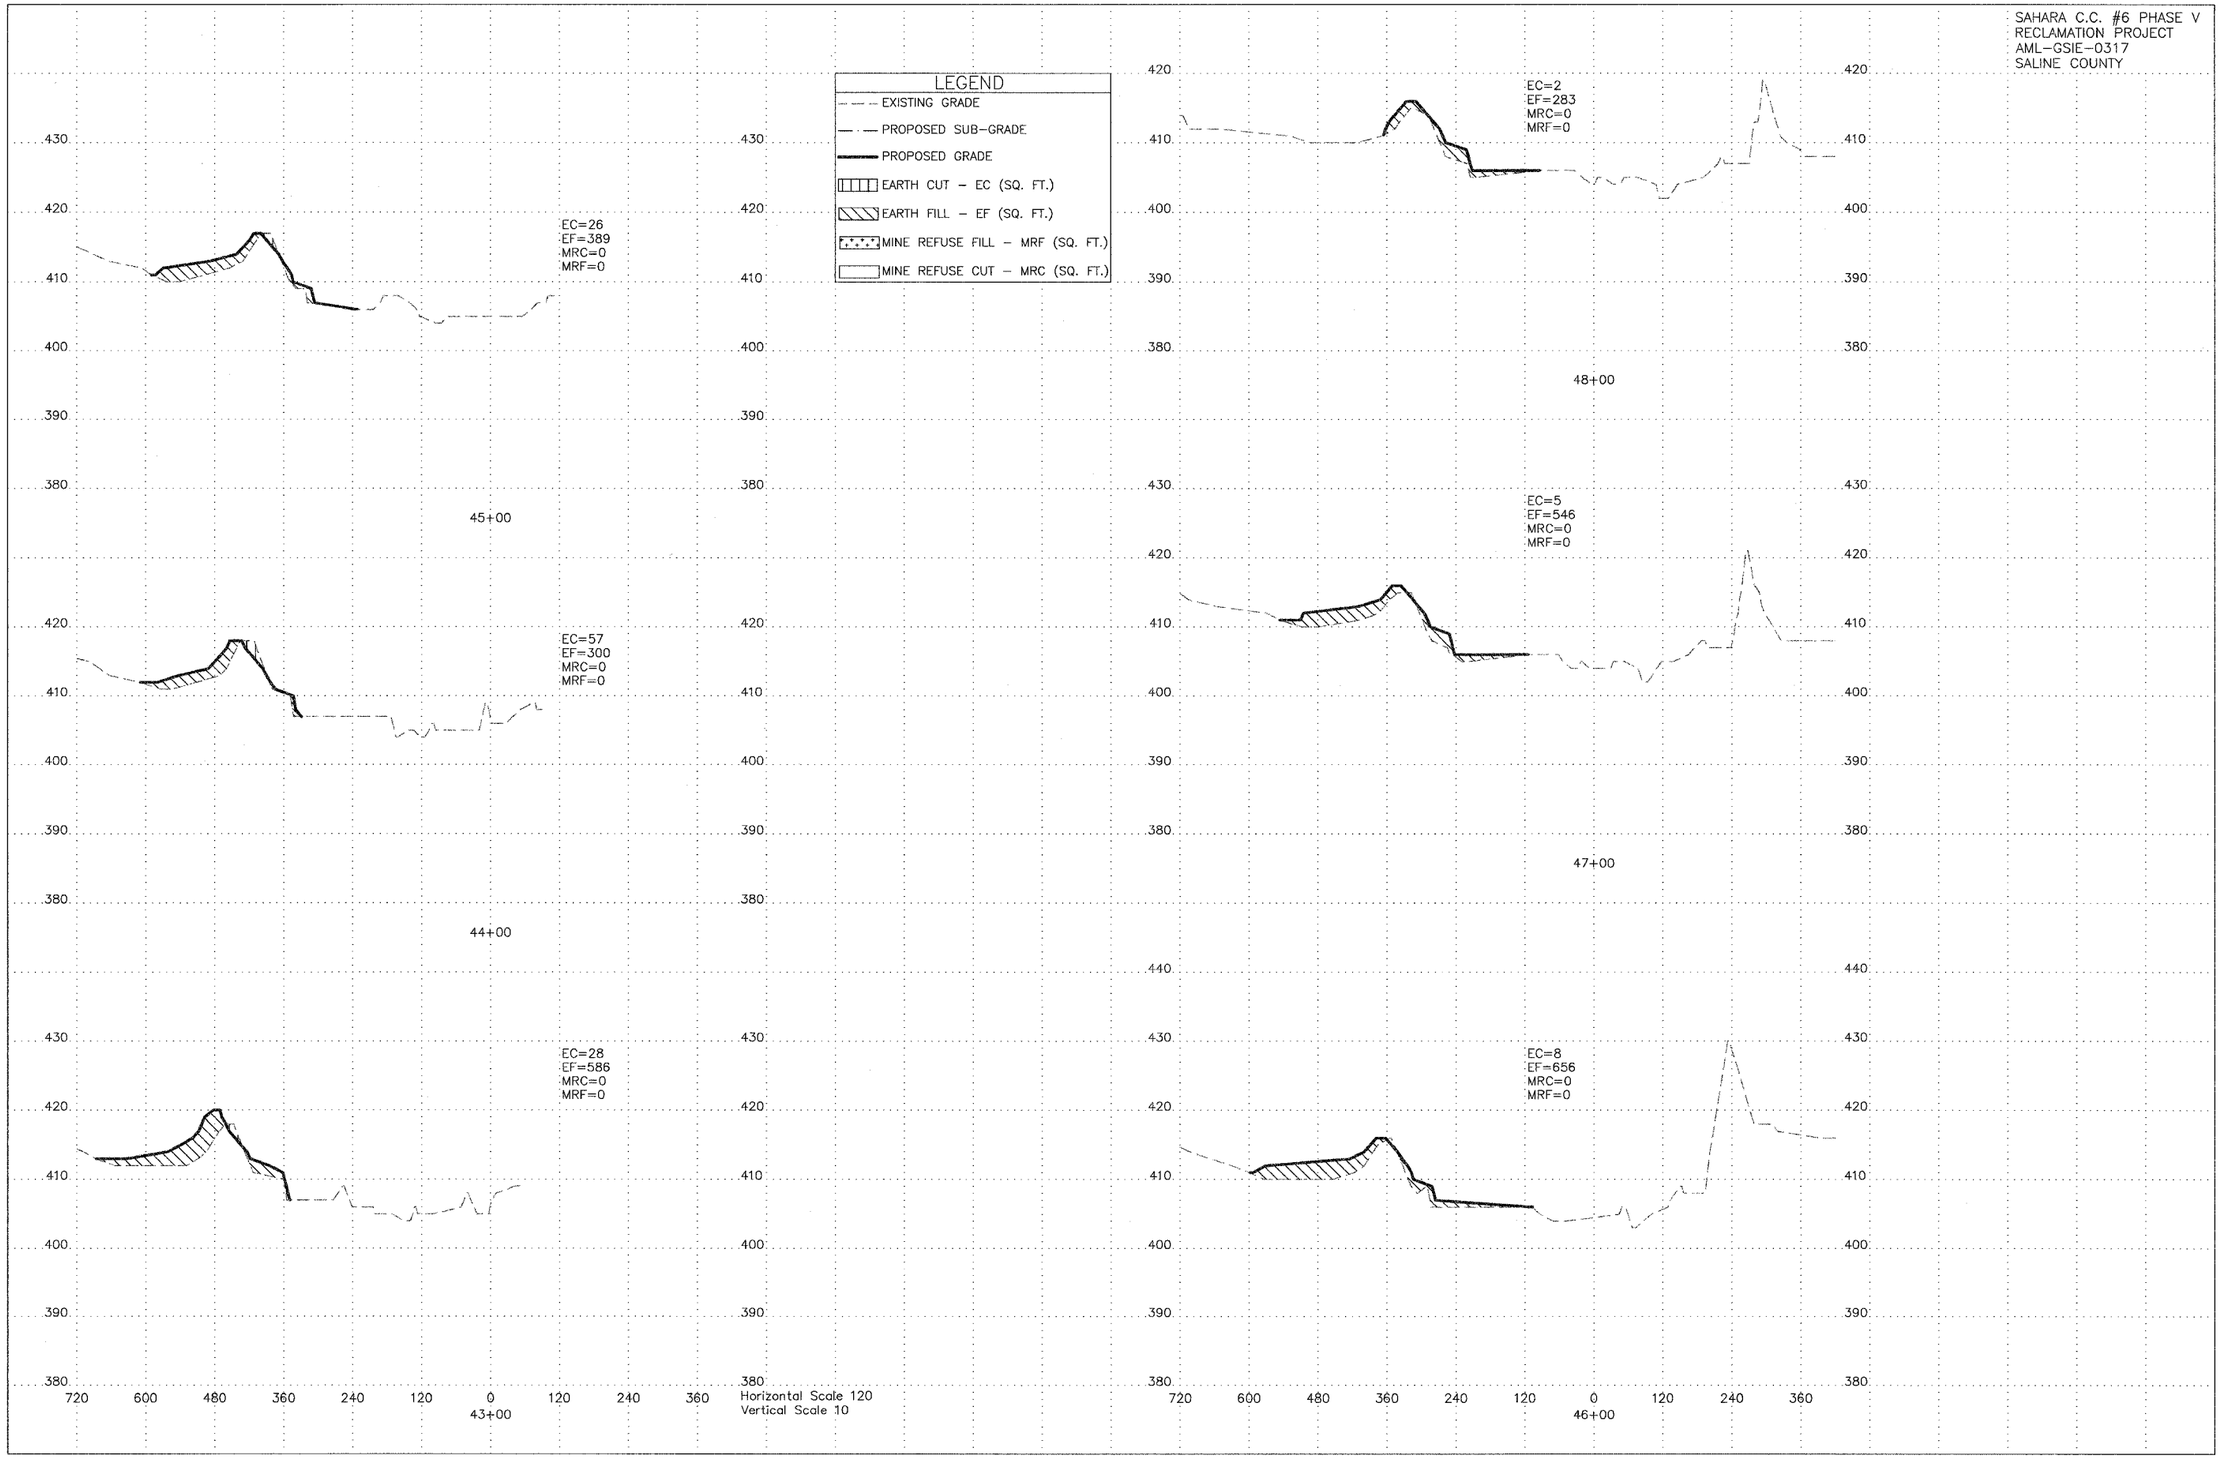SAHARA C.C. #6 PHASE V
RECLAMATION PROJECT
AML-GSIE-0317
SALINE COUNTY