CONTRACT NO. 99171

HARDIN COUNTY
SECTION 93-00017-01-RS
PROJECT STPSR-1934 (108)

SHEET 22 OF 30

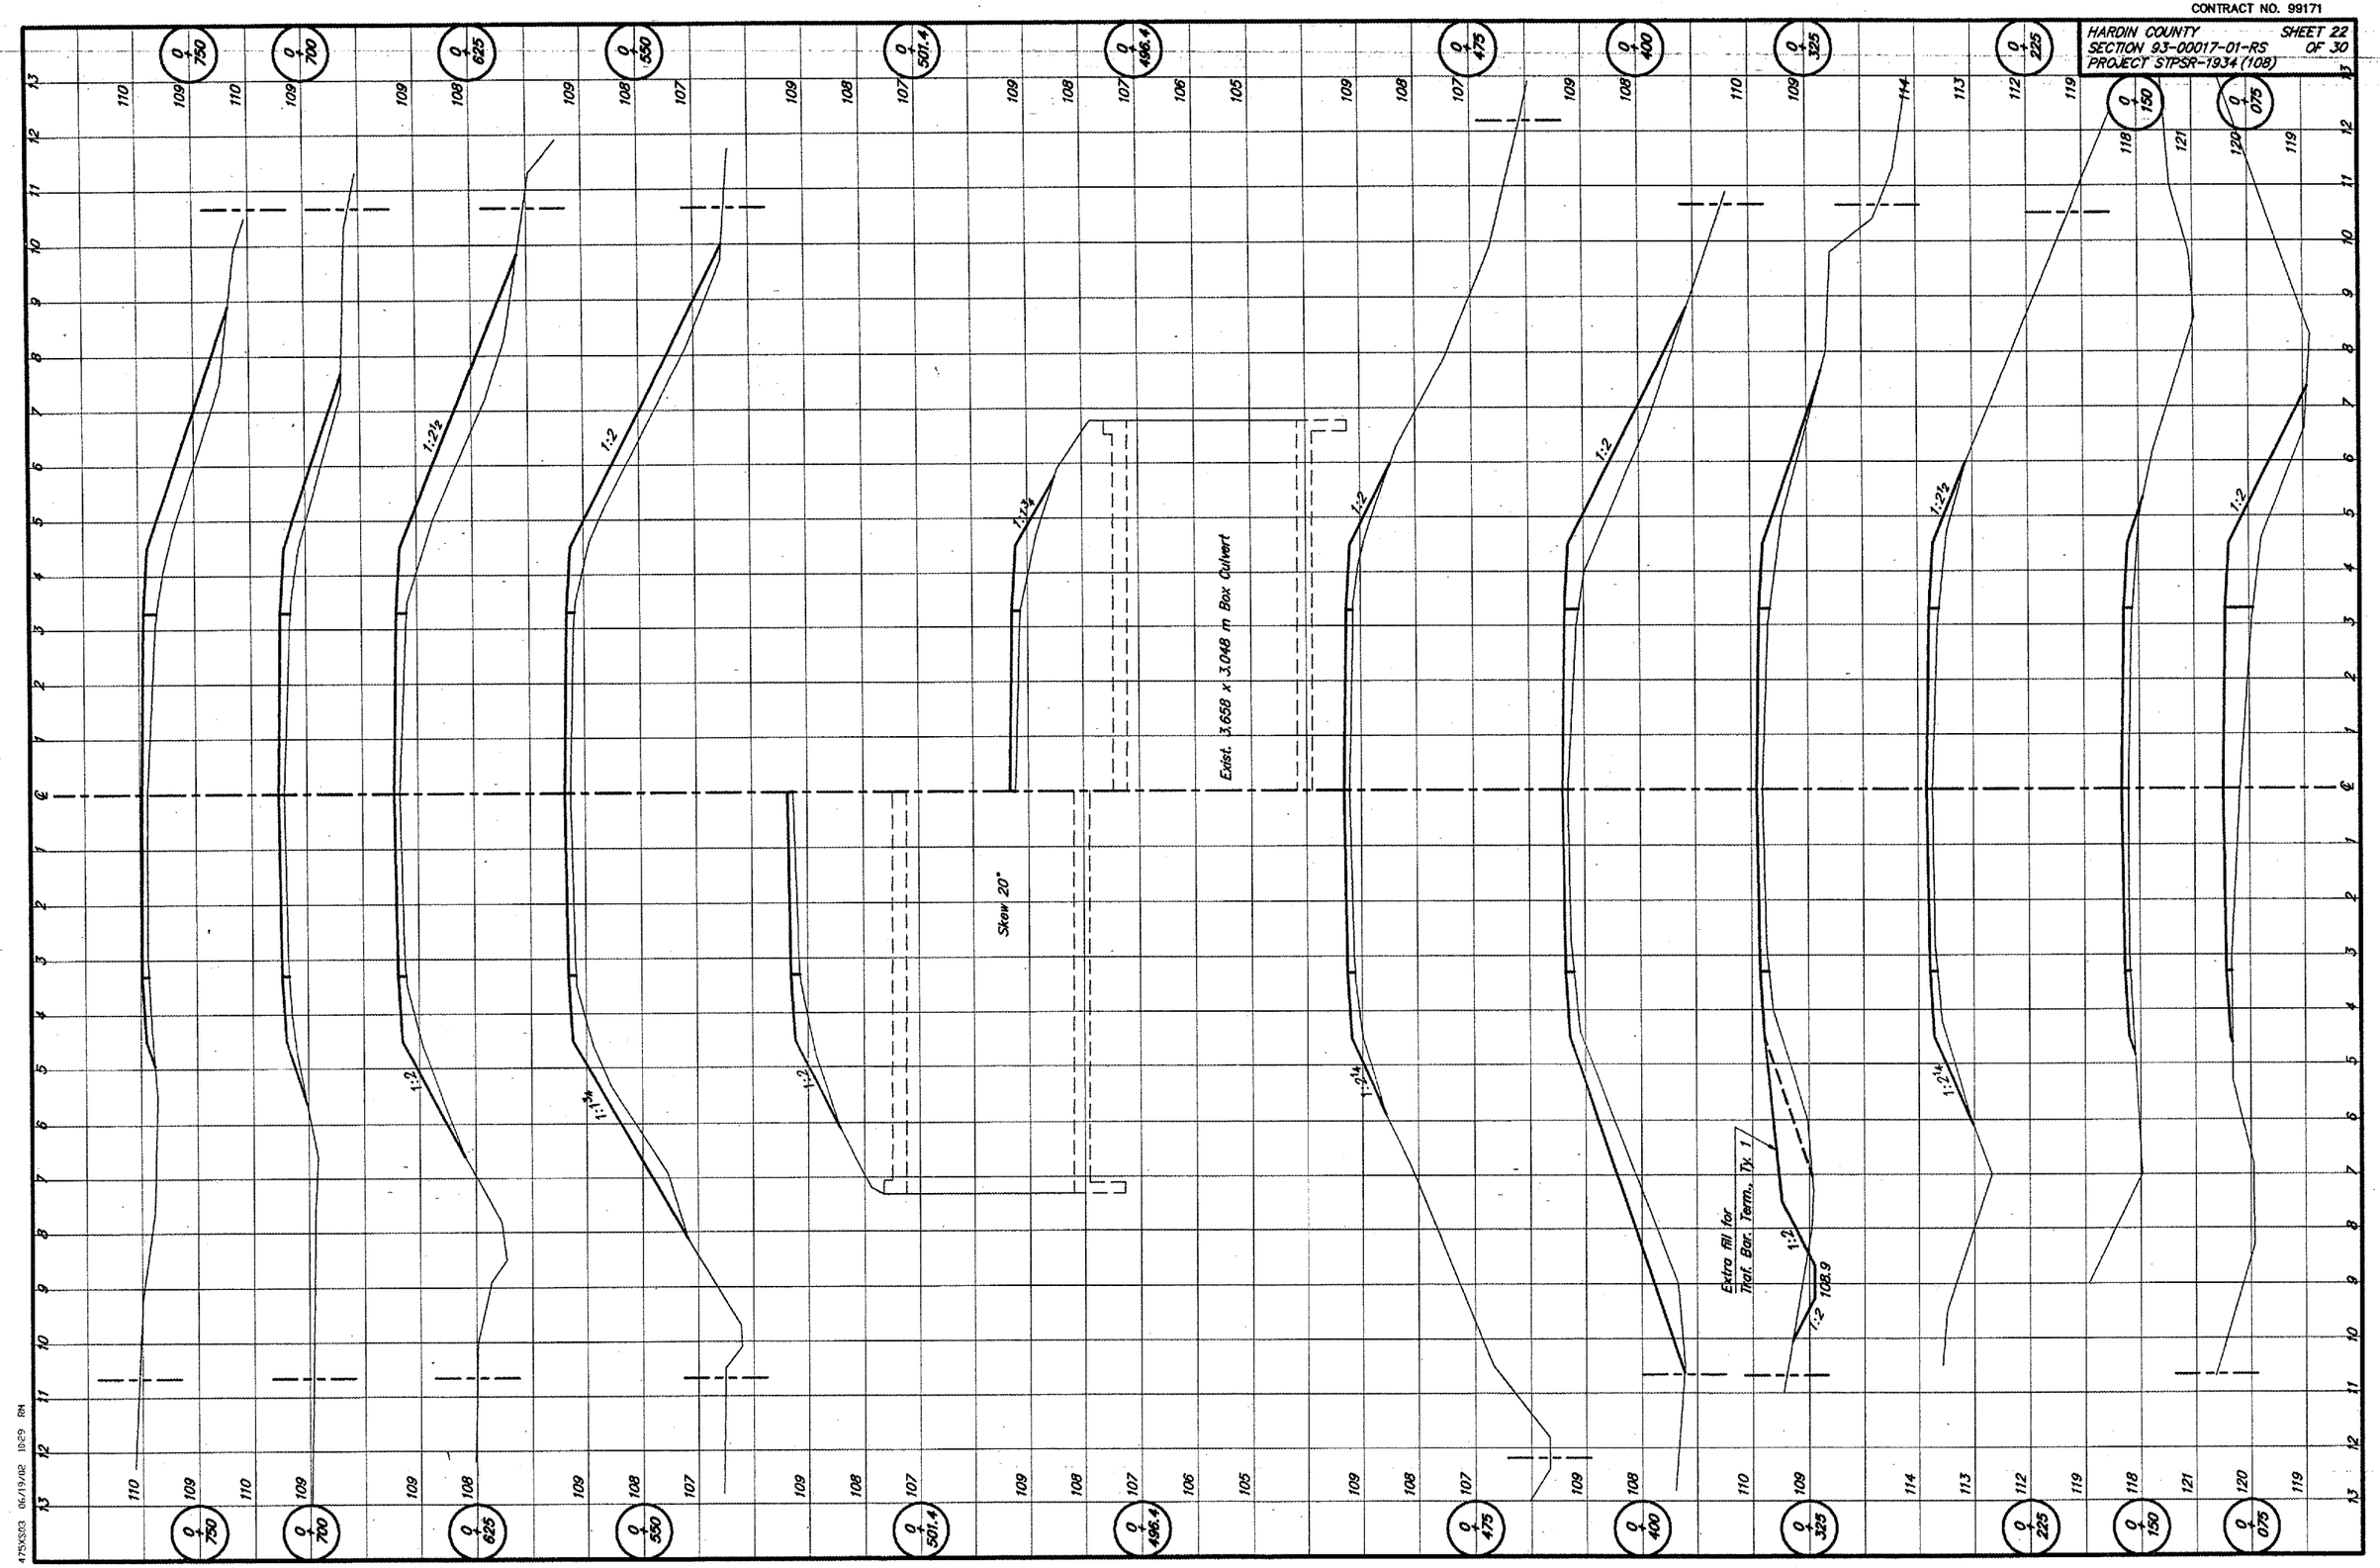

4175X303 06/19/02 10:29 RM