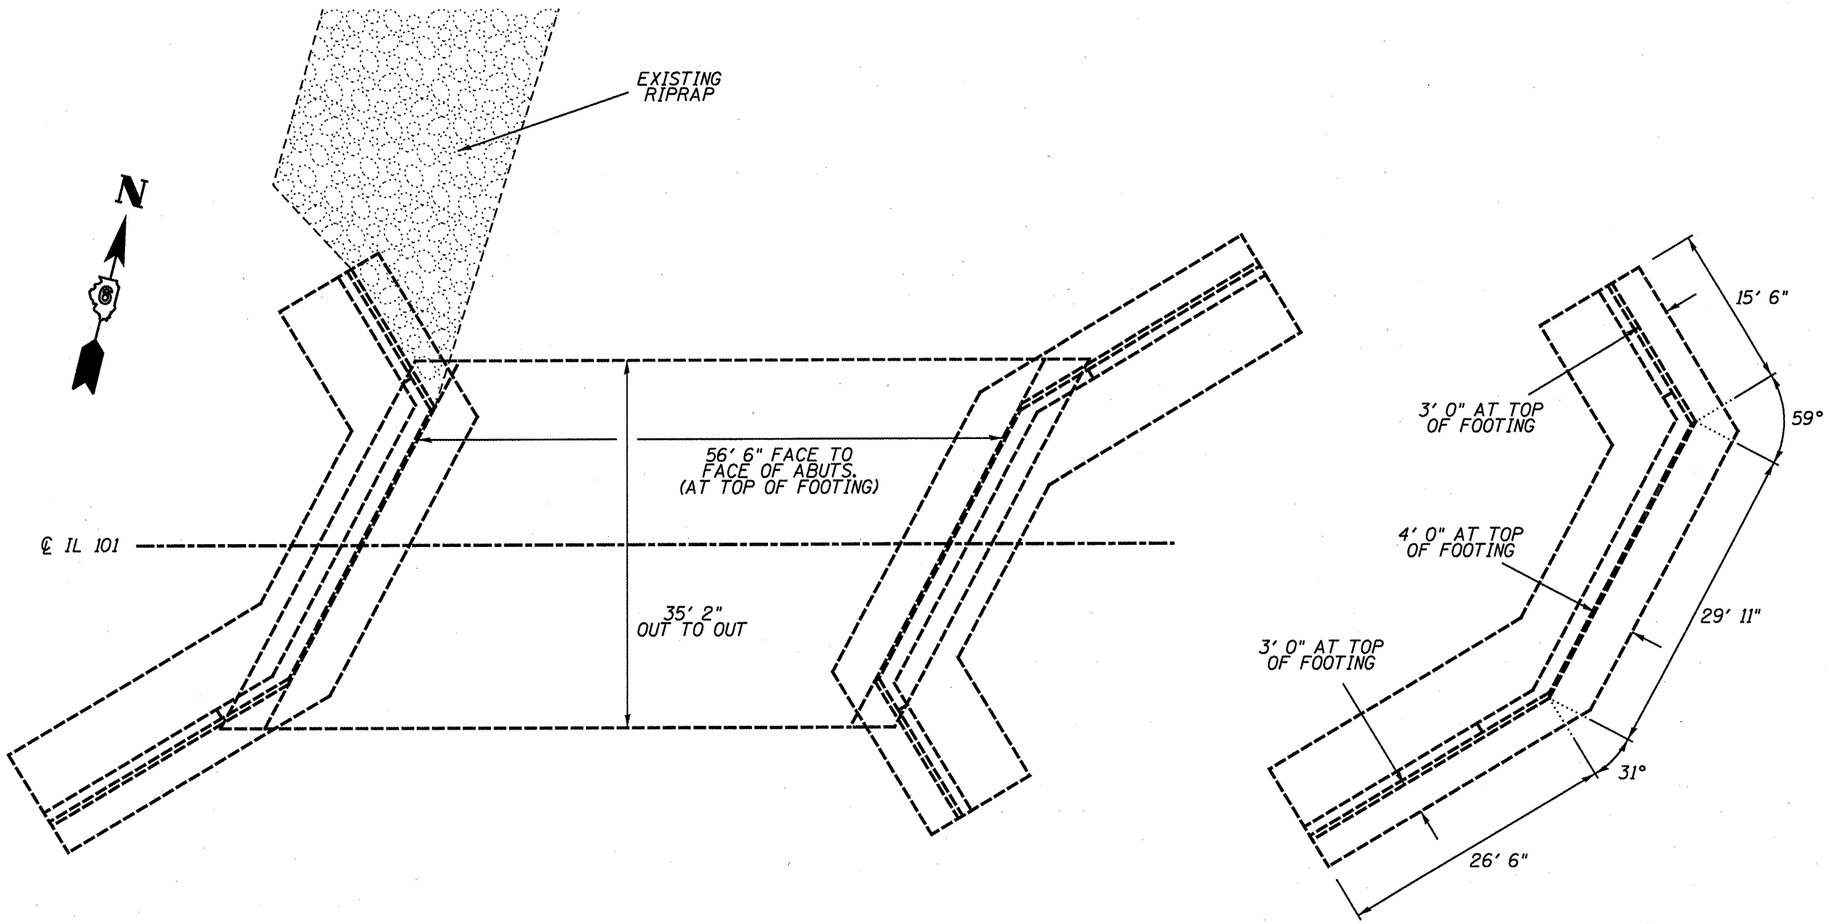

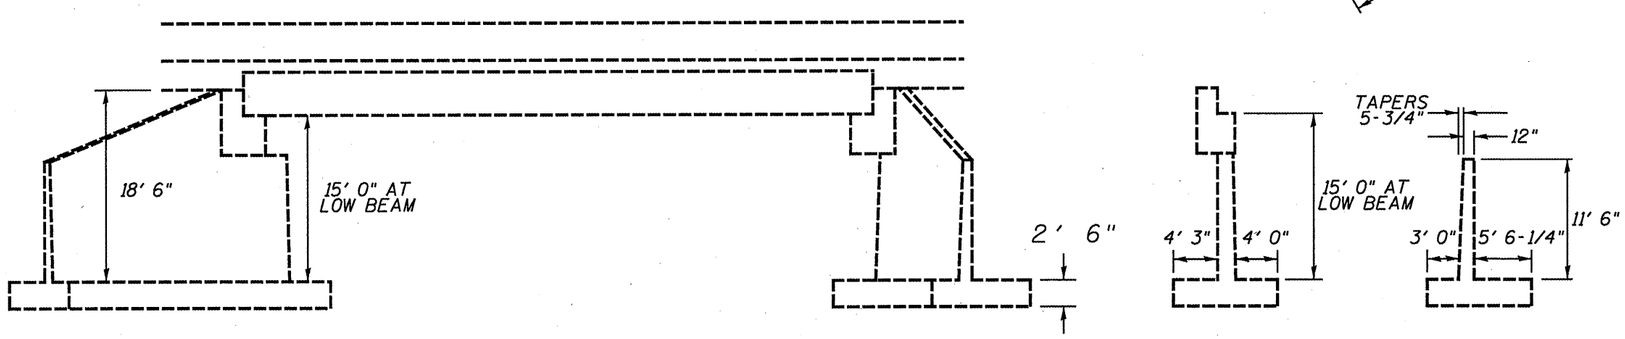

085-0026 PLAN & ELEVATION
FAP 713 (IL 101)
D6 RIPRAP PROTECTION 2010
SCHUYLER COUNTY