CONTRACT: 72B68
SHEET 10 OF 23

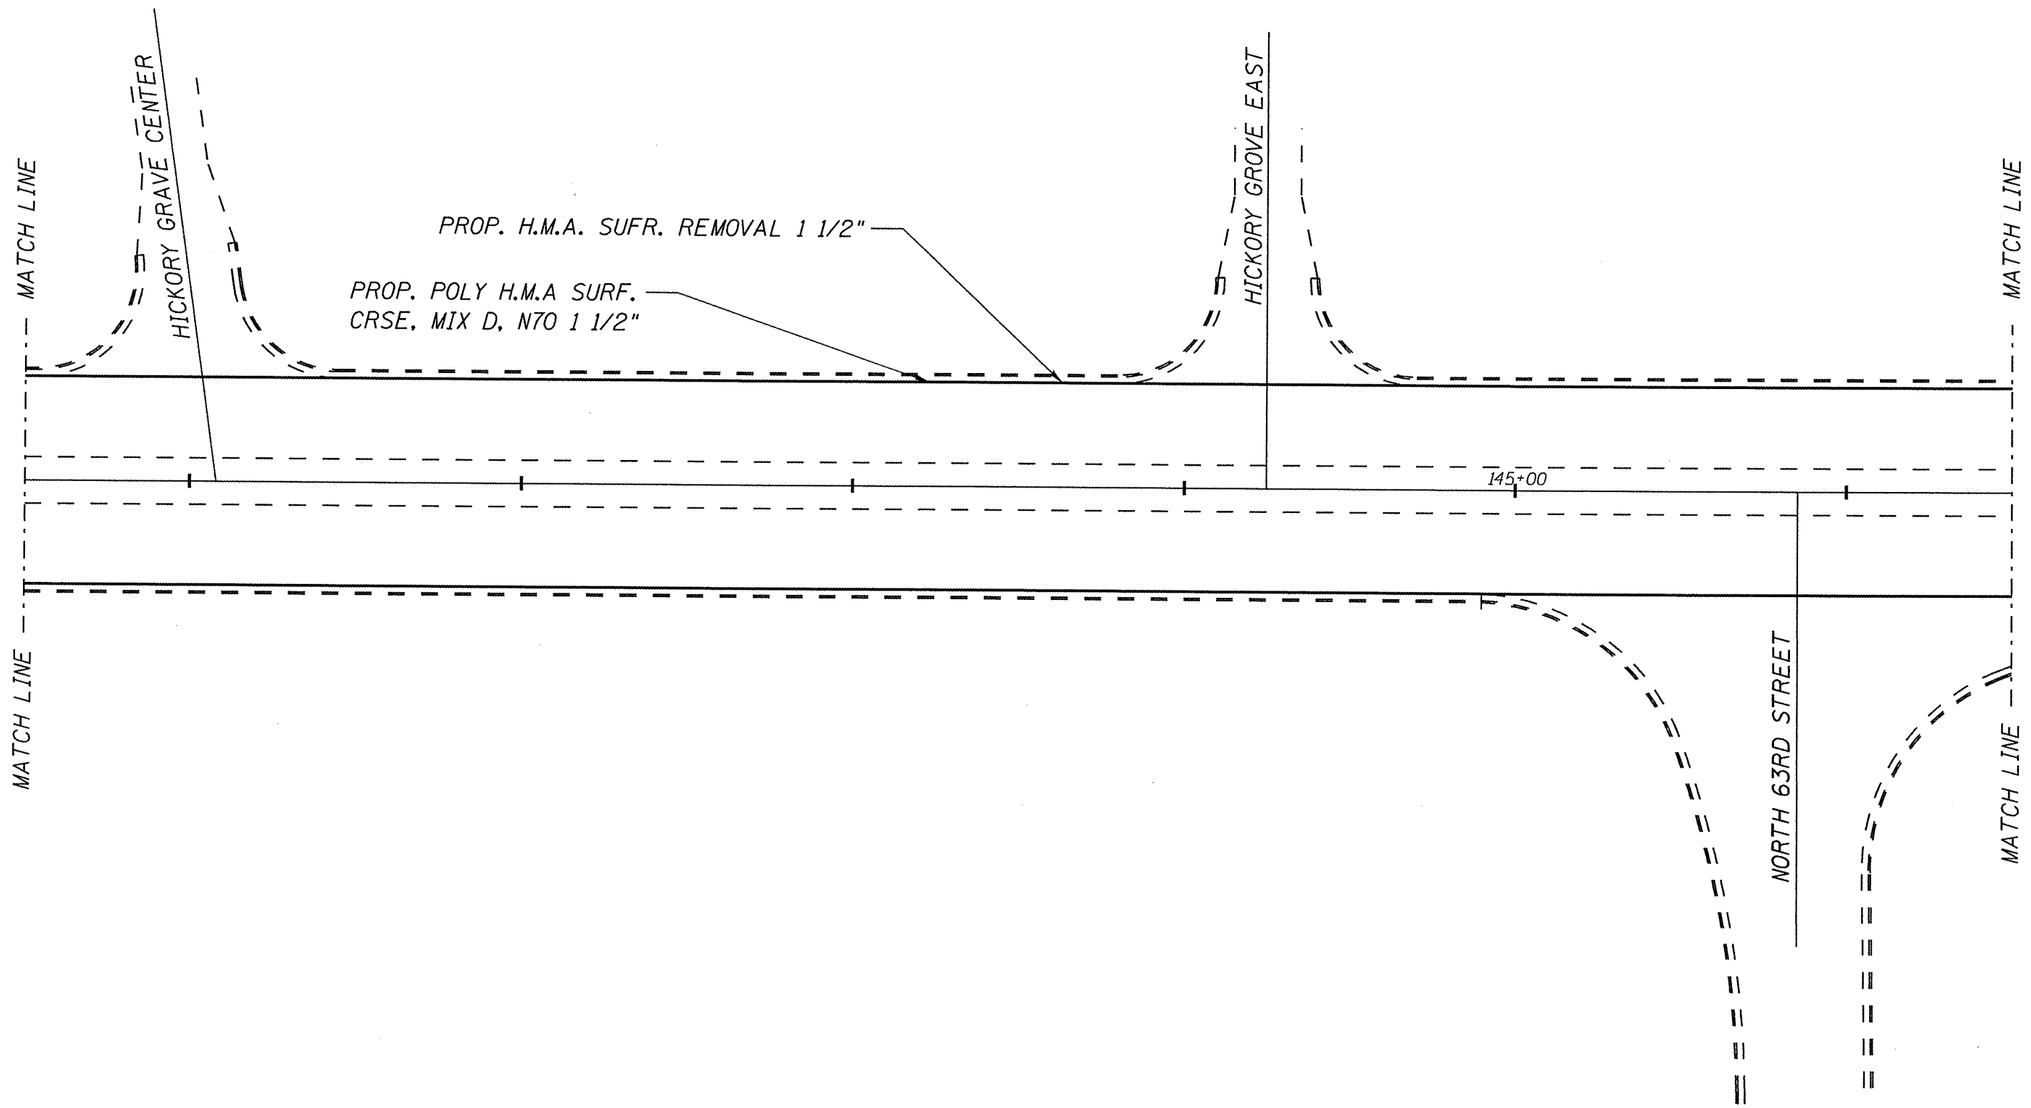

PLAN
FAP 745 (IL 104)
SECTION 103I-2, 104I-1
ADAMS COUNTY