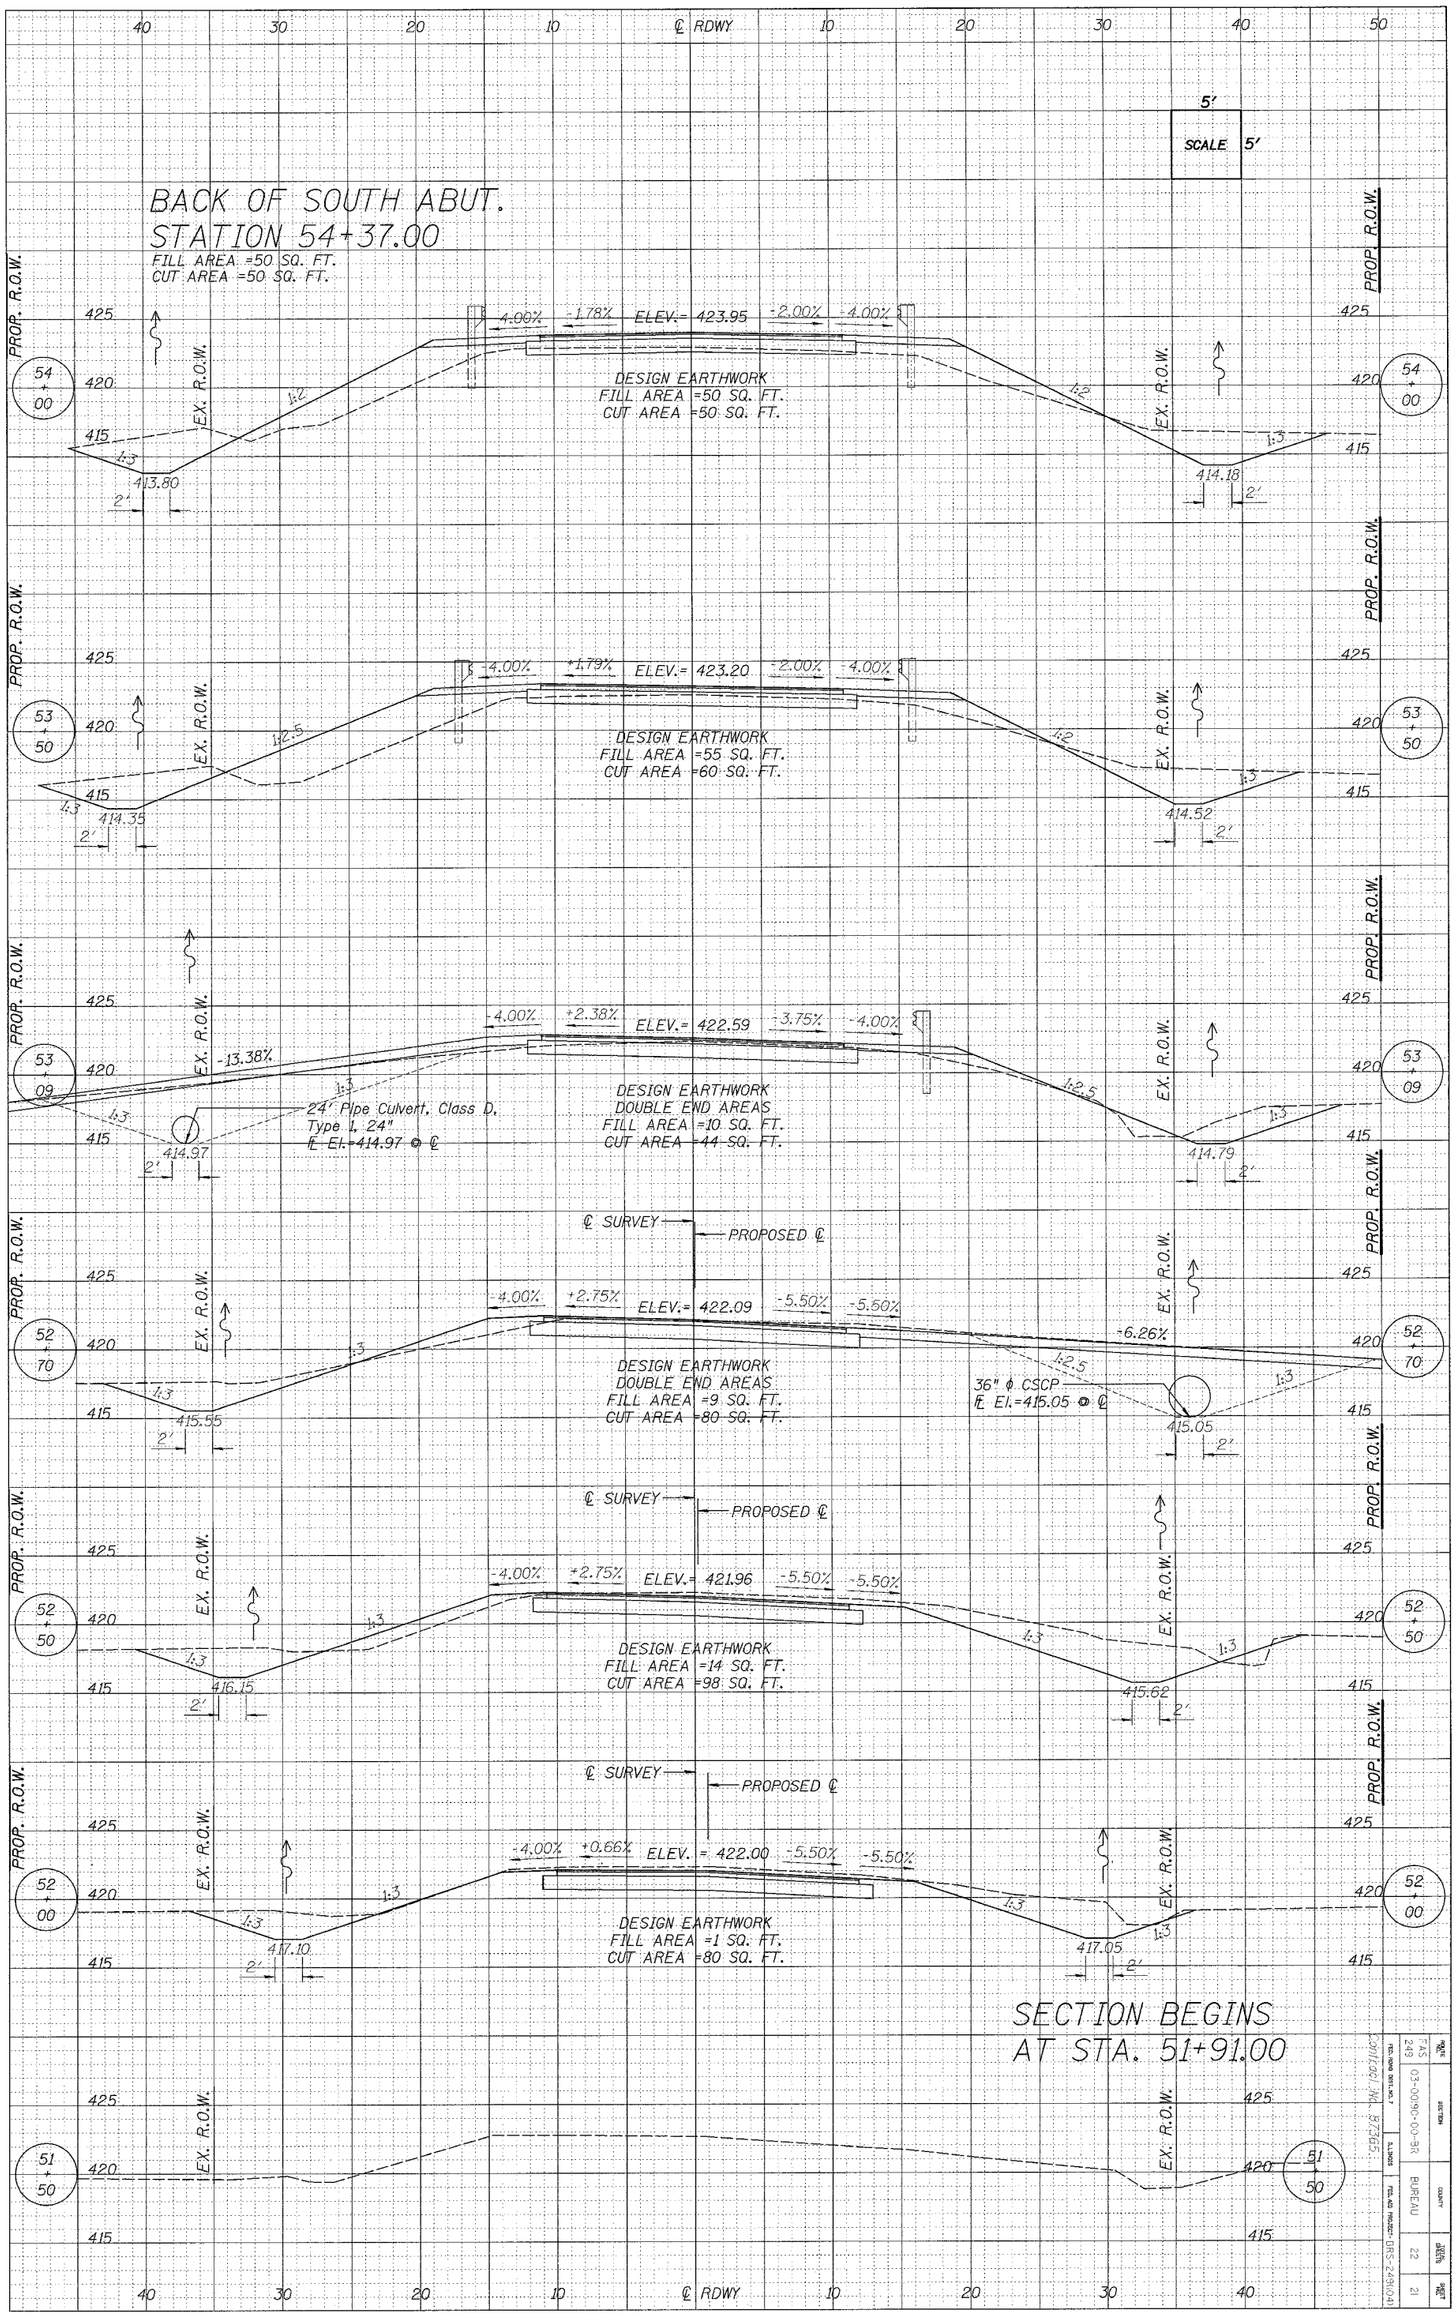

745	03-00090-00-BR	BUREAU	22
249			21