93467

F.A.U. RTE.	SECTION	COUNTY	TOTAL SHEETS	SHEET NO.
7998	97-00030-06-WR	SANGAMON	117	78
STA.		TO STA.		

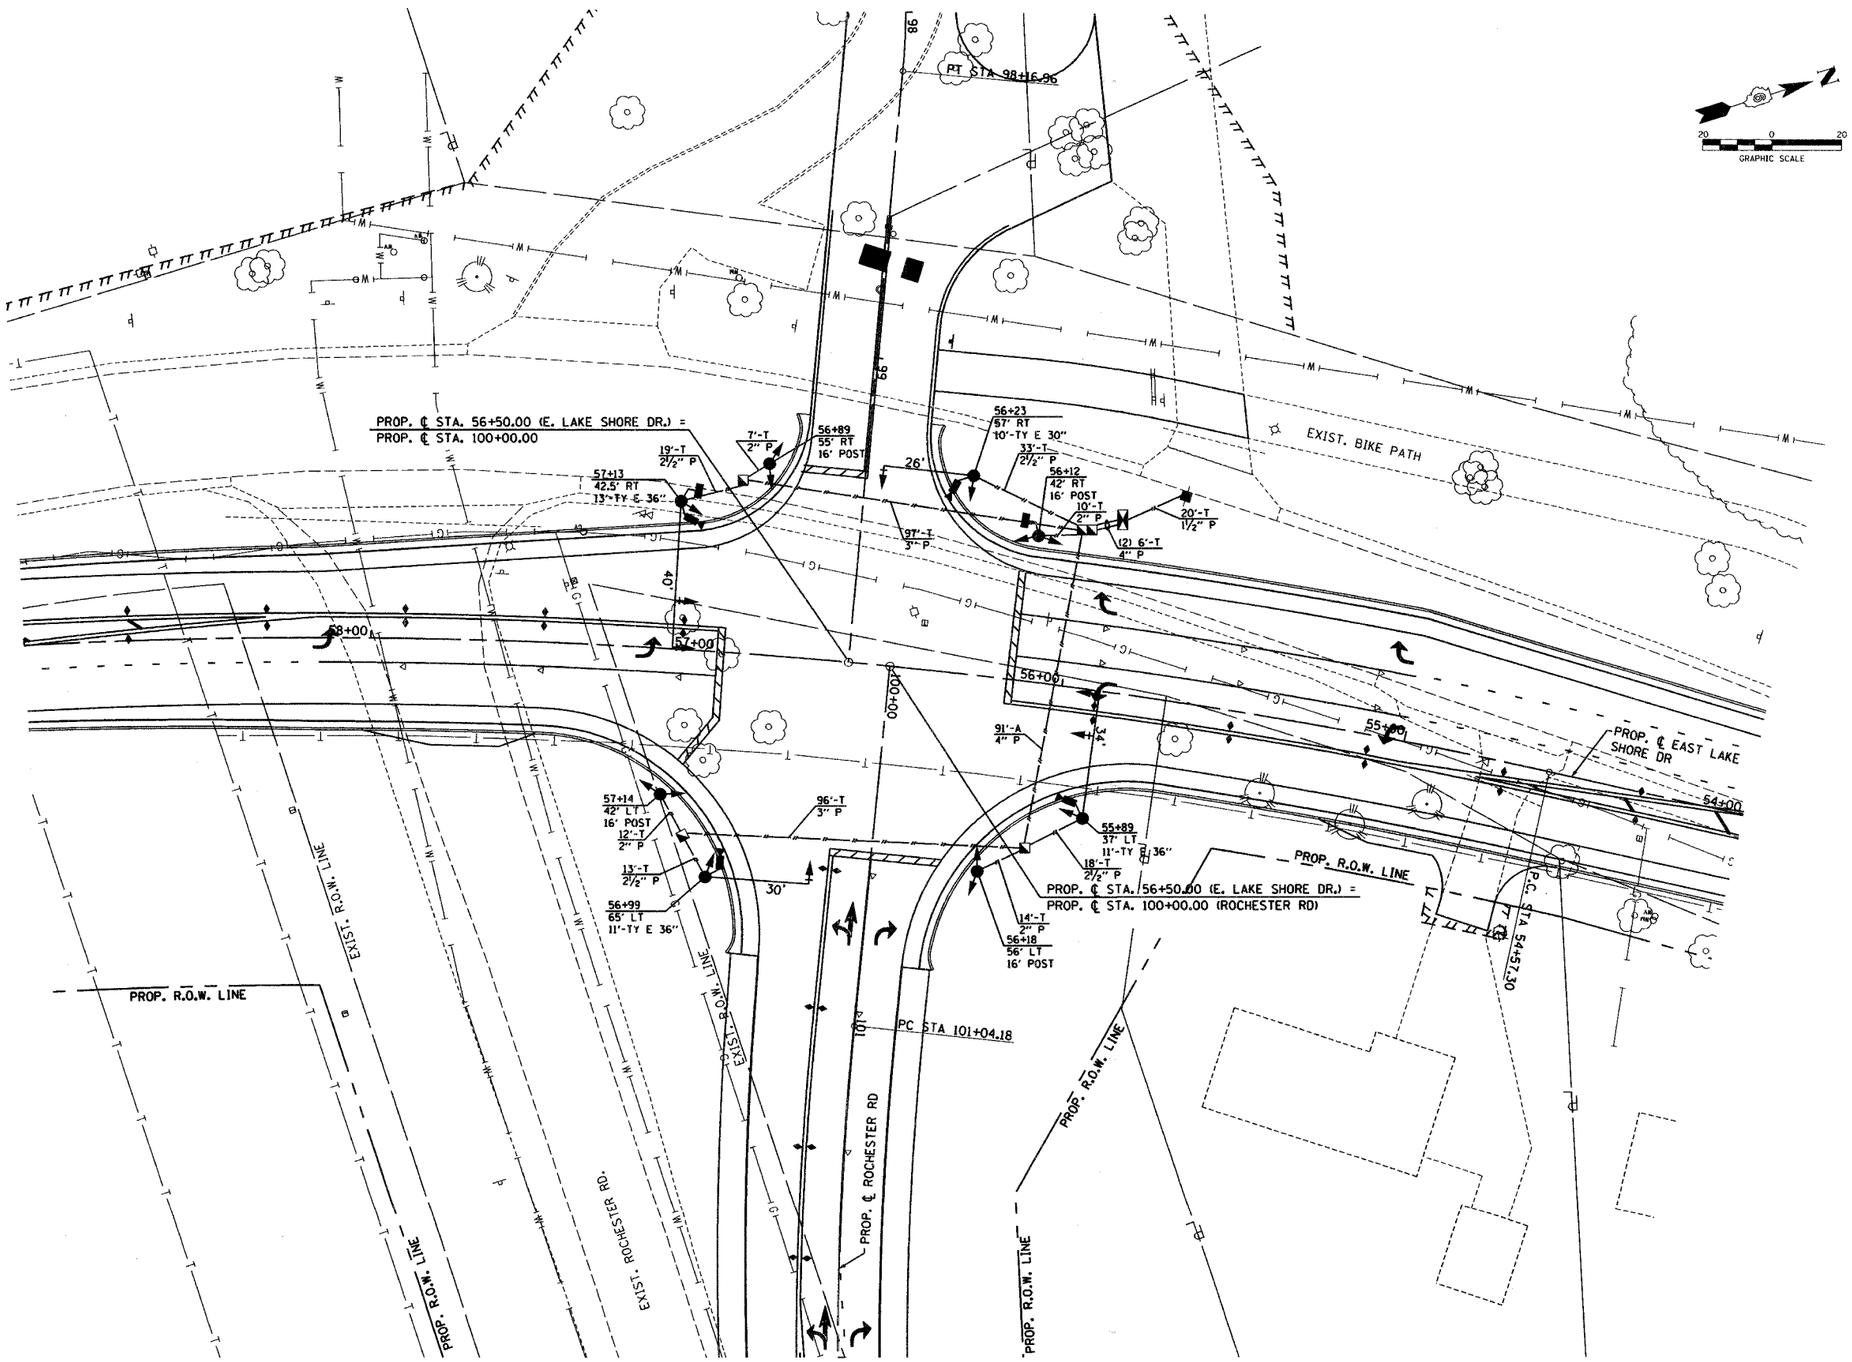

...\Signal Plans\03_TS.dgn 4/14/2008 1:56:21 PM