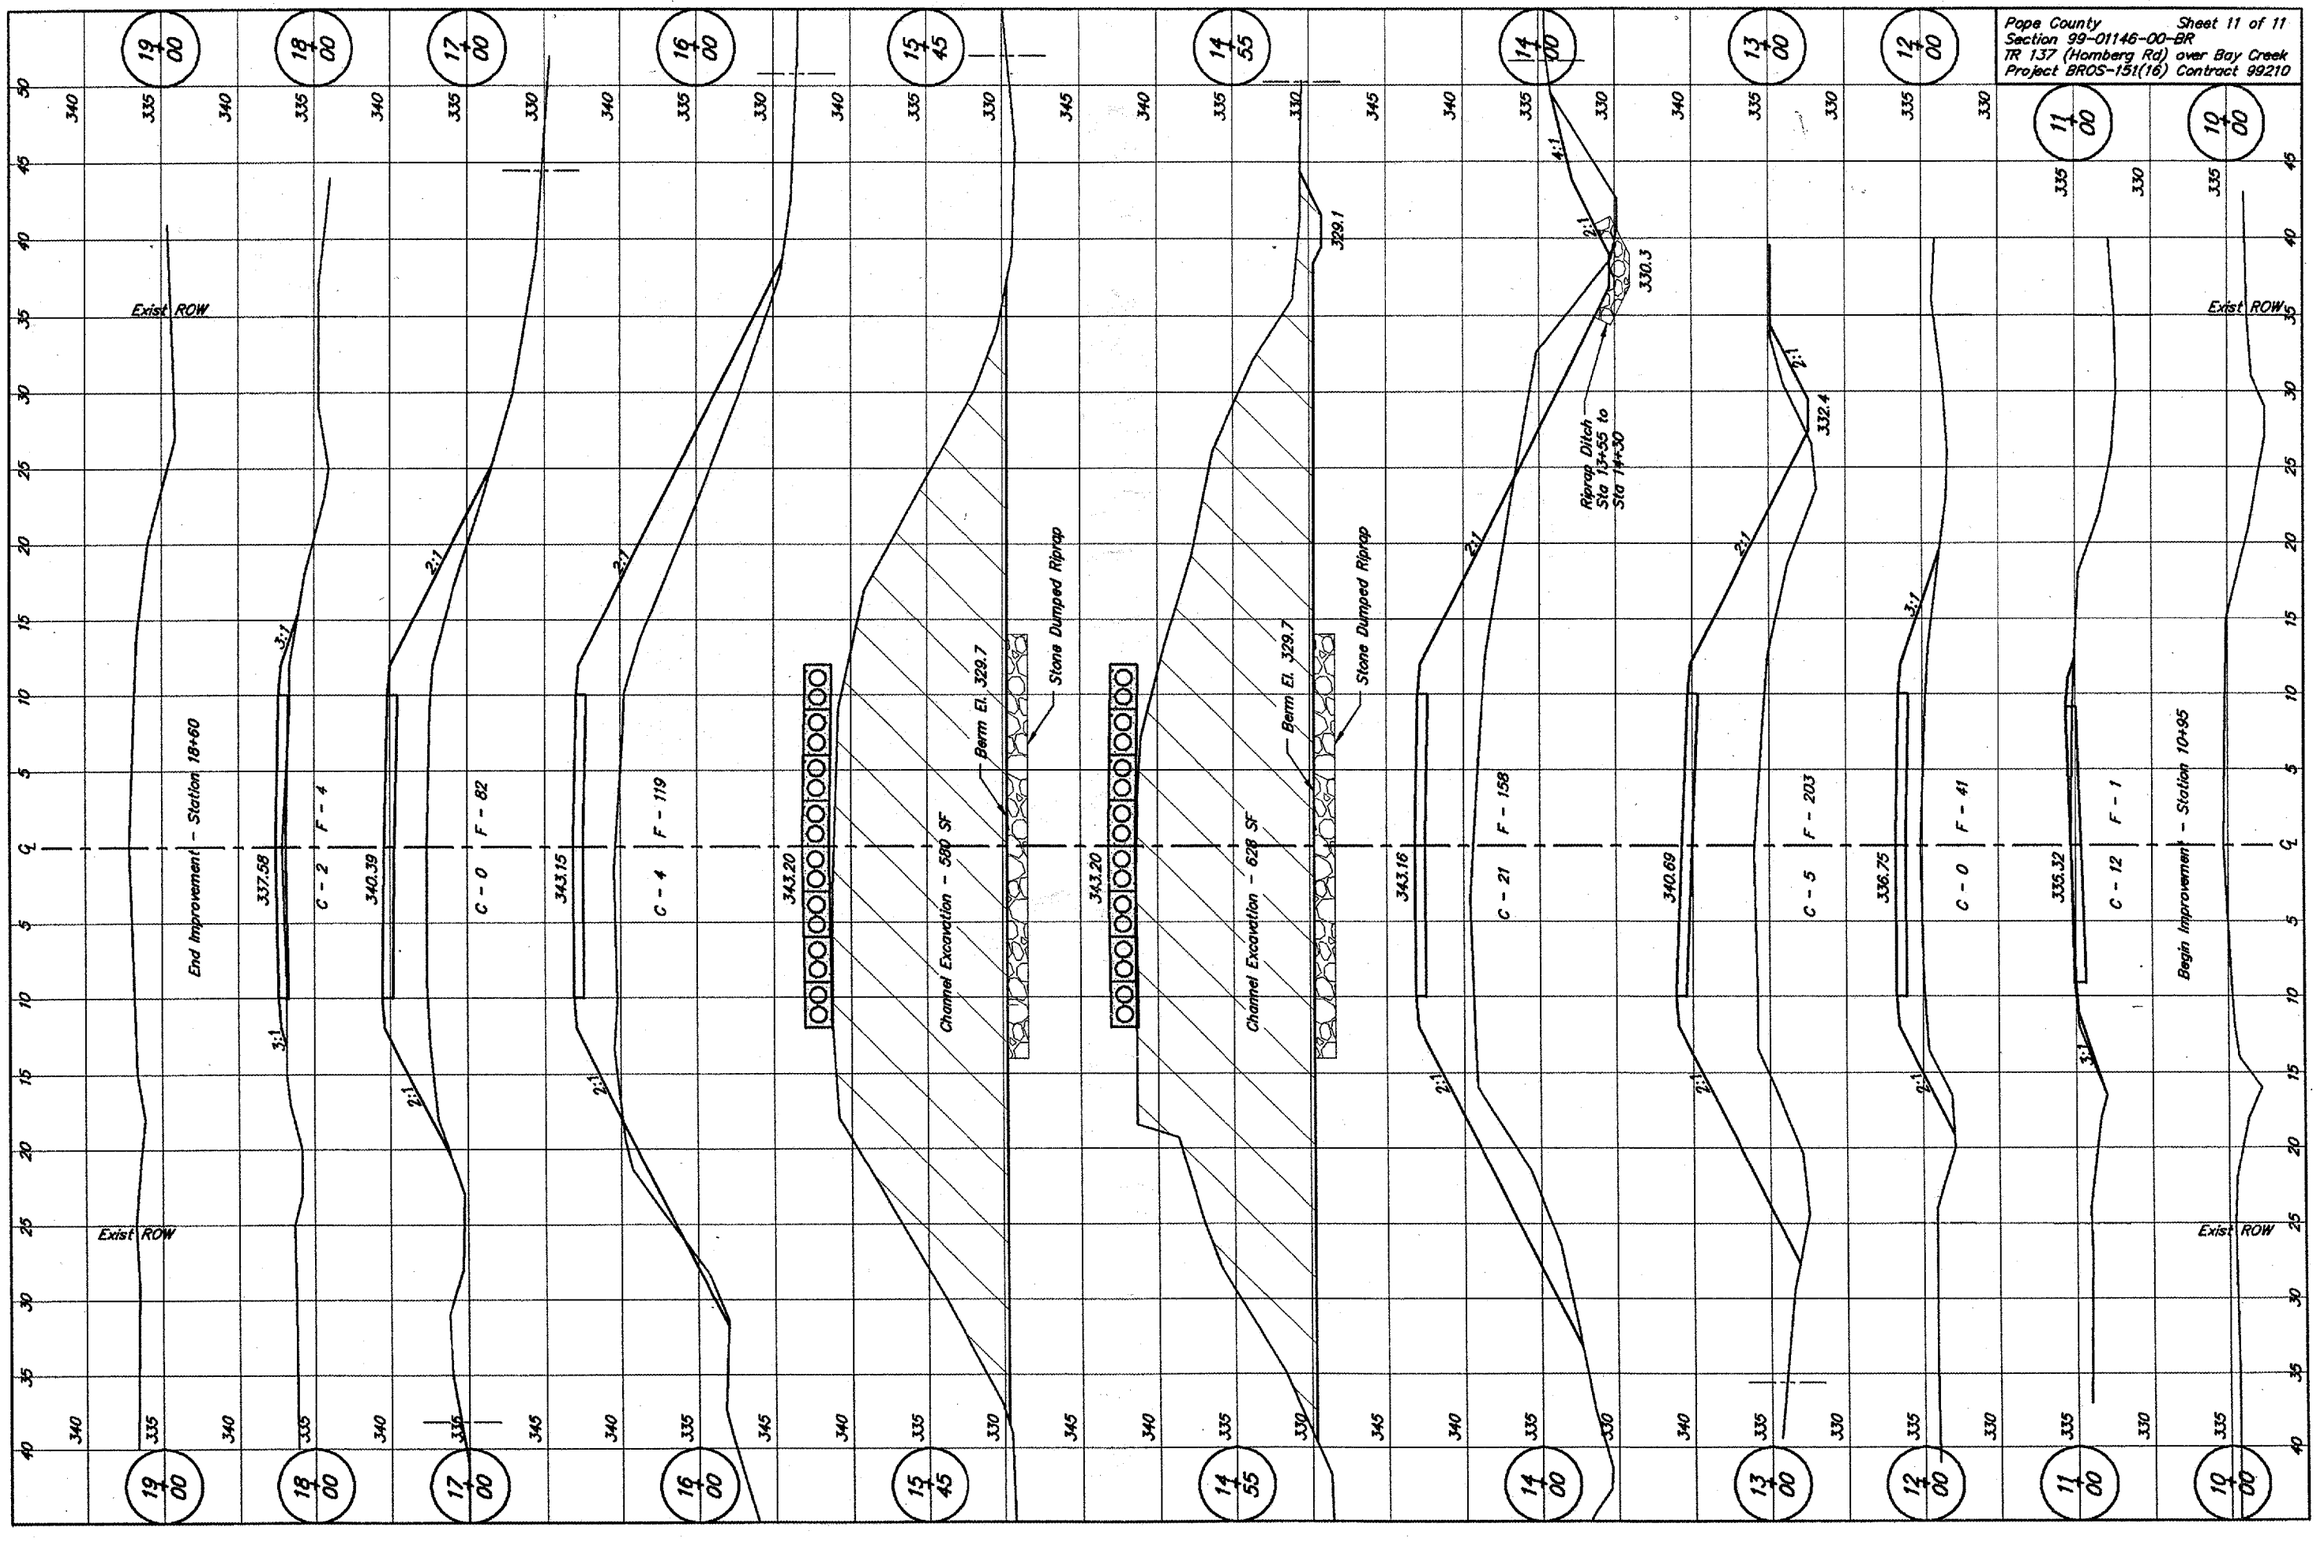
Pope County
Sheet 11 of 11
Section 99-01146-00-BR
TR 137 (Homberg Rd) over Bay Creek
Project BROS-151(16) Contract 99210
19+00
18+00
17+00
16+00
15+45
14+55
14+00
13+00
12+00
11+00
10+00
Exist ROW
End Improvement - Station 18+60
Begin Improvement - Station 10+95
337.58
C - 2
F - 4
340.39
C - 0
F - 82
343.15
C - 4
F - 119
343.20
Channel Excavation - 580 SF
Berm El. 329.7
Stone Dumped Riprap
329.1
Channel Excavation - 628 SF
343.16
C - 21
F - 158
330.3
Riprap Ditch
Sta 13+55 to
Sta 14+30
340.69
C - 5
F - 203
332.4
336.75
C - 0
F - 41
335.32
C - 12
F - 1
2:1
3:1
4:1