PULASKI COUNTY CONTRACT NO. 99260
SECTION 05-00064-00-RS
PROJECT NO. RS-HPP-3300 (002)
SHEET 29 OF 32

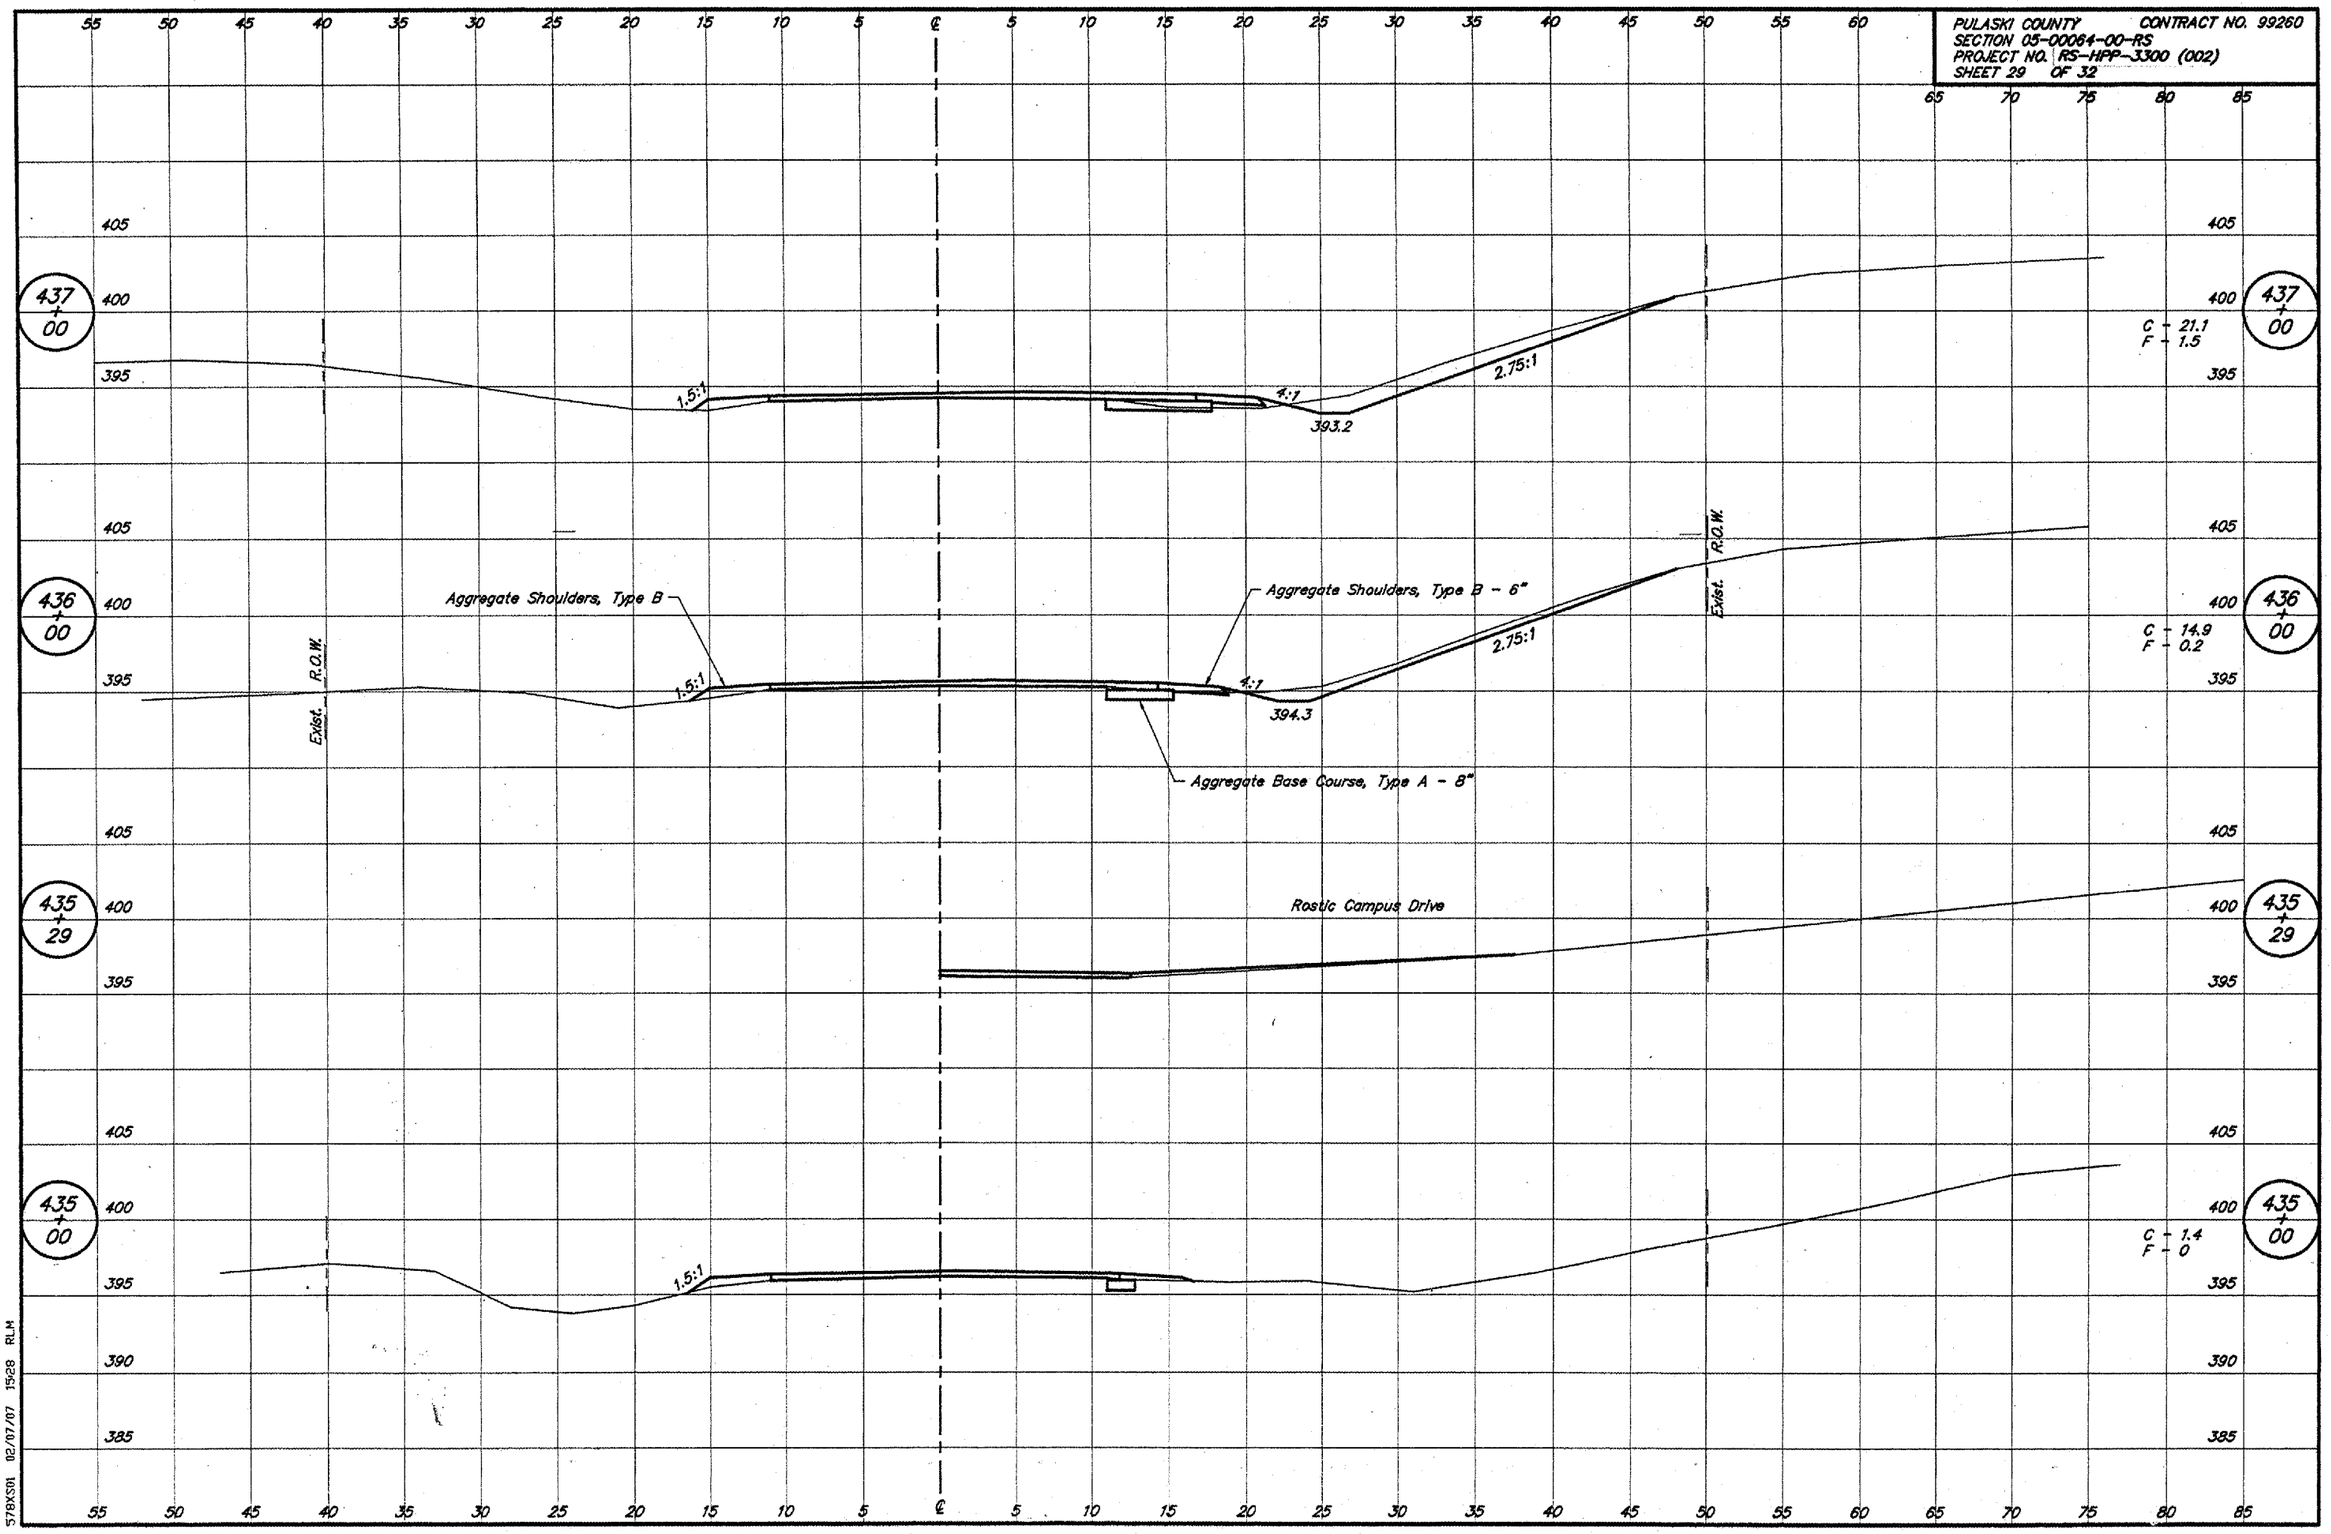

578XS01 02/07/07 15:28 RLM