PULASKI COUNTY CONTRACT NO. 99260
SECTION 05-00064-00-RS
PROJECT NO. RS-HPP-3300 (002)
SHEET 31 OF 32

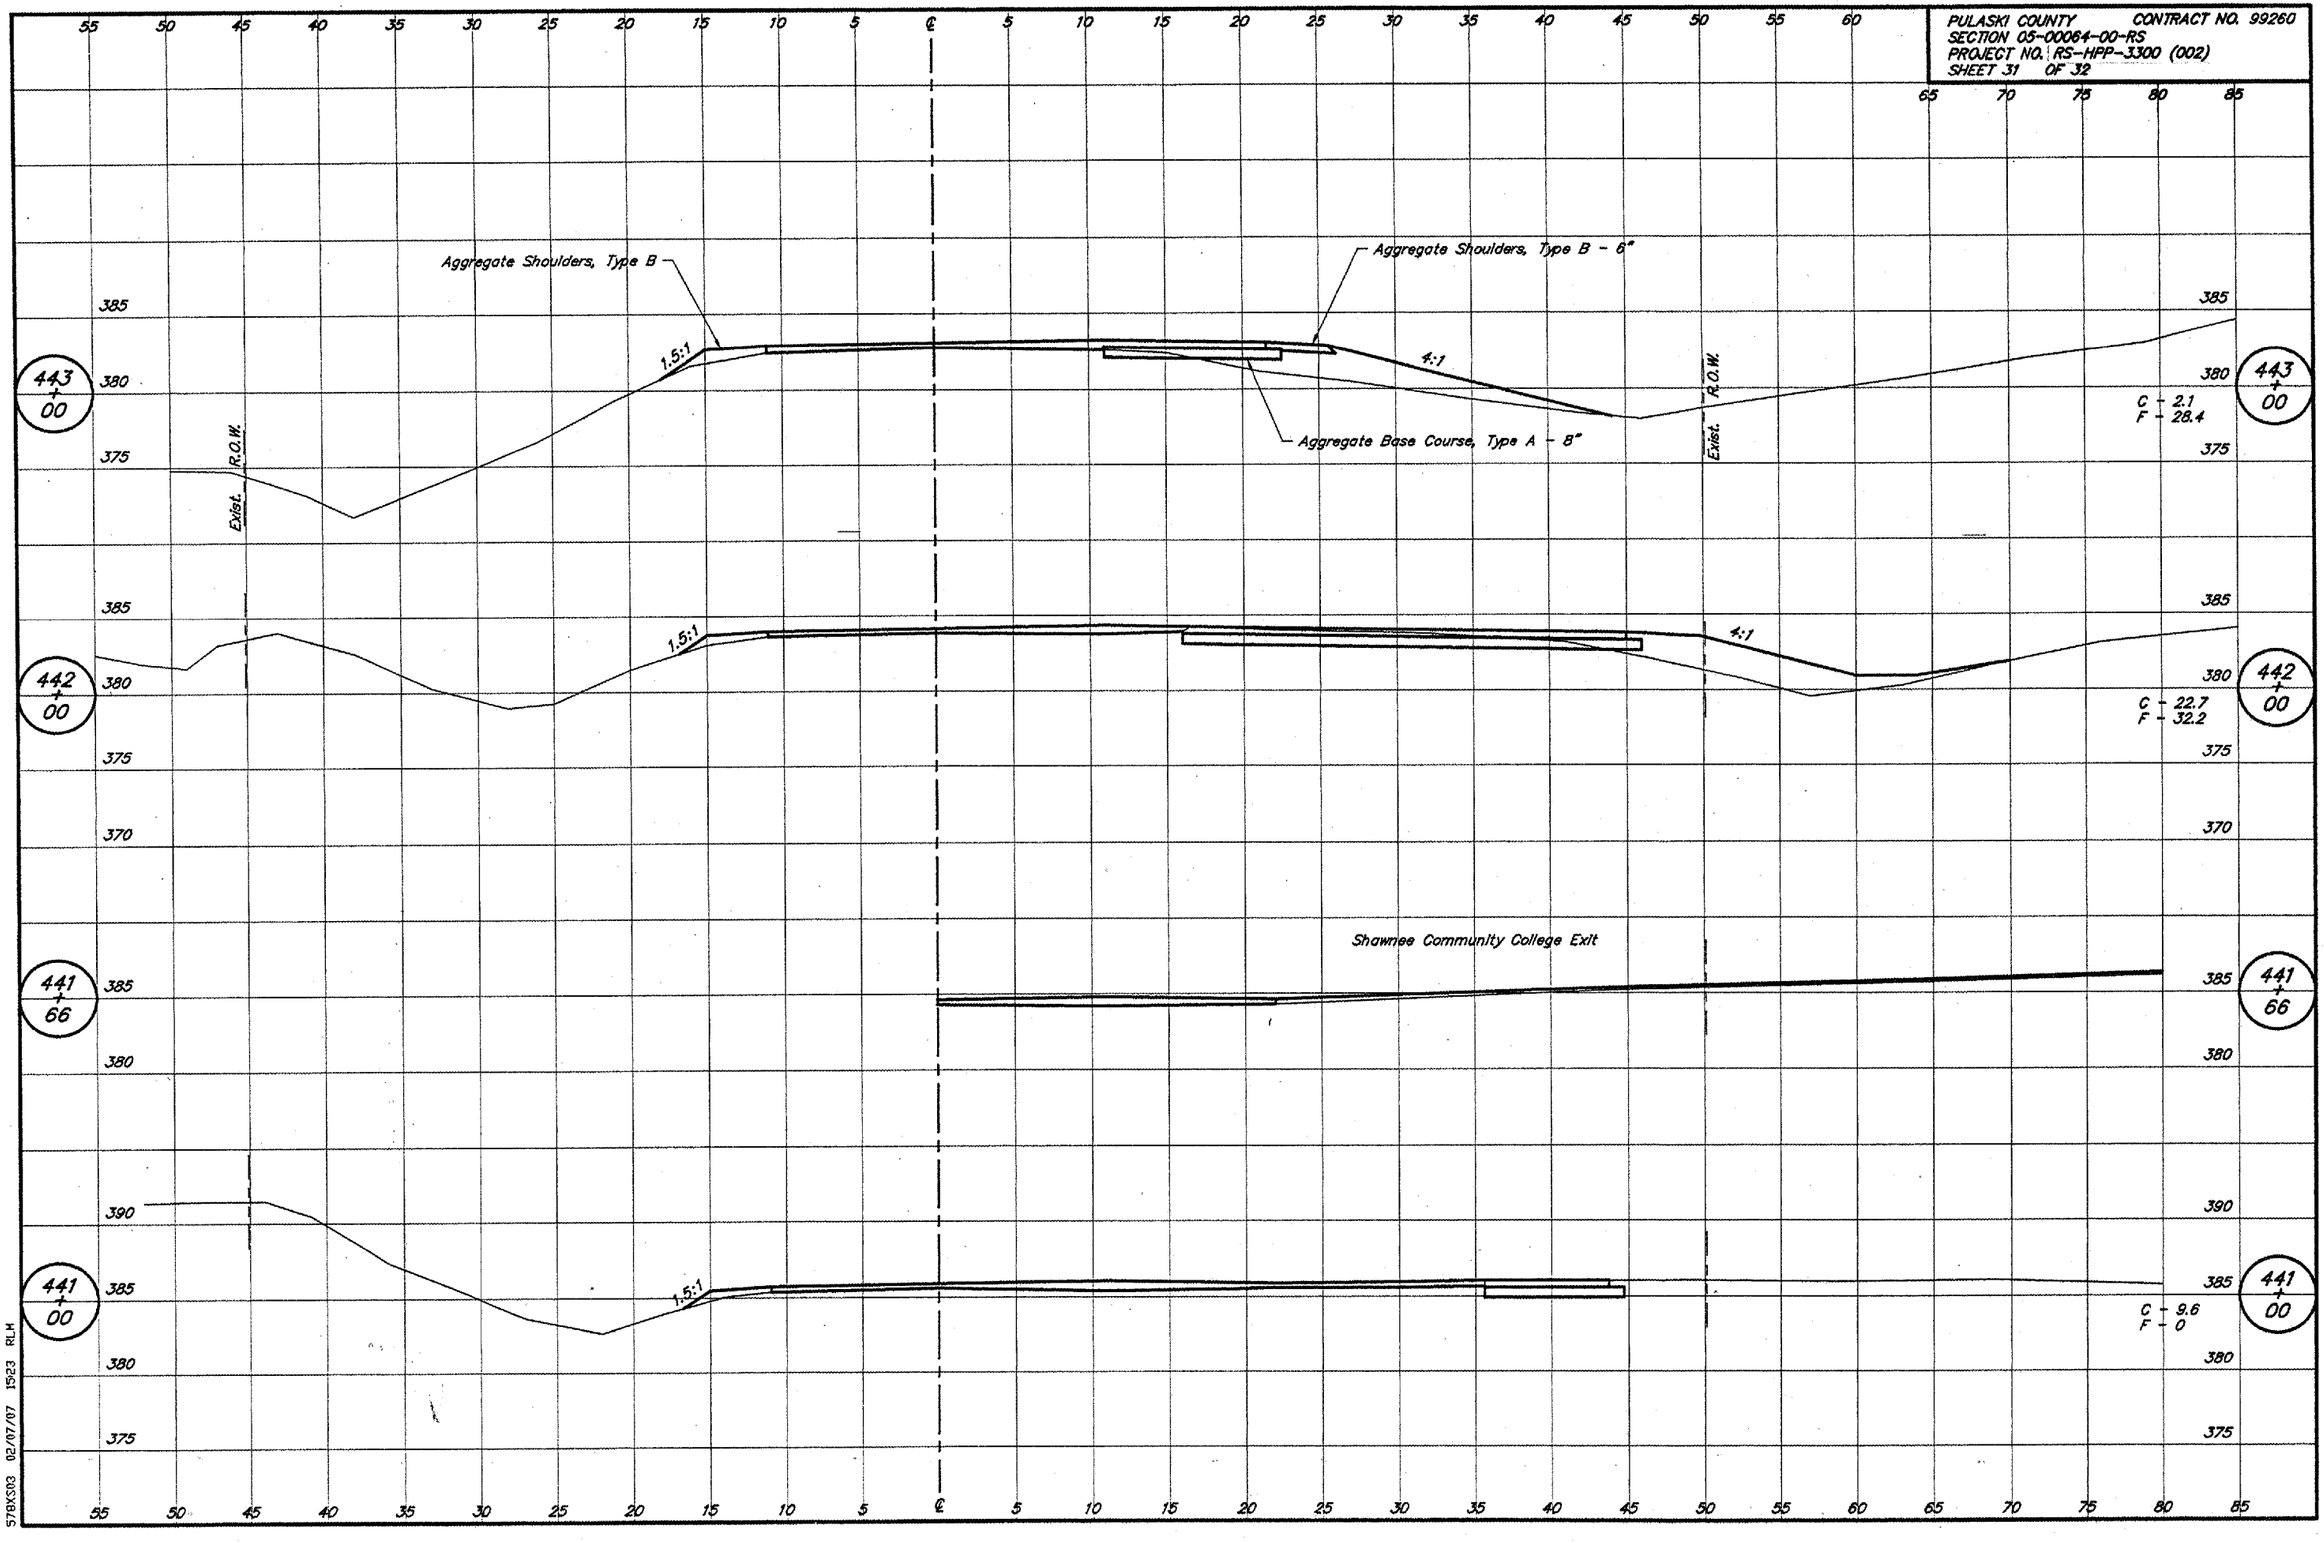

S78XS03 02/07/07 15:23 RLH