PULASKI COUNTY CONTRACT NO. 99260
SECTION 05-00064-00-RS
PROJECT NO. RS-HPP-3300 (002)
SHEET 32 OF 32

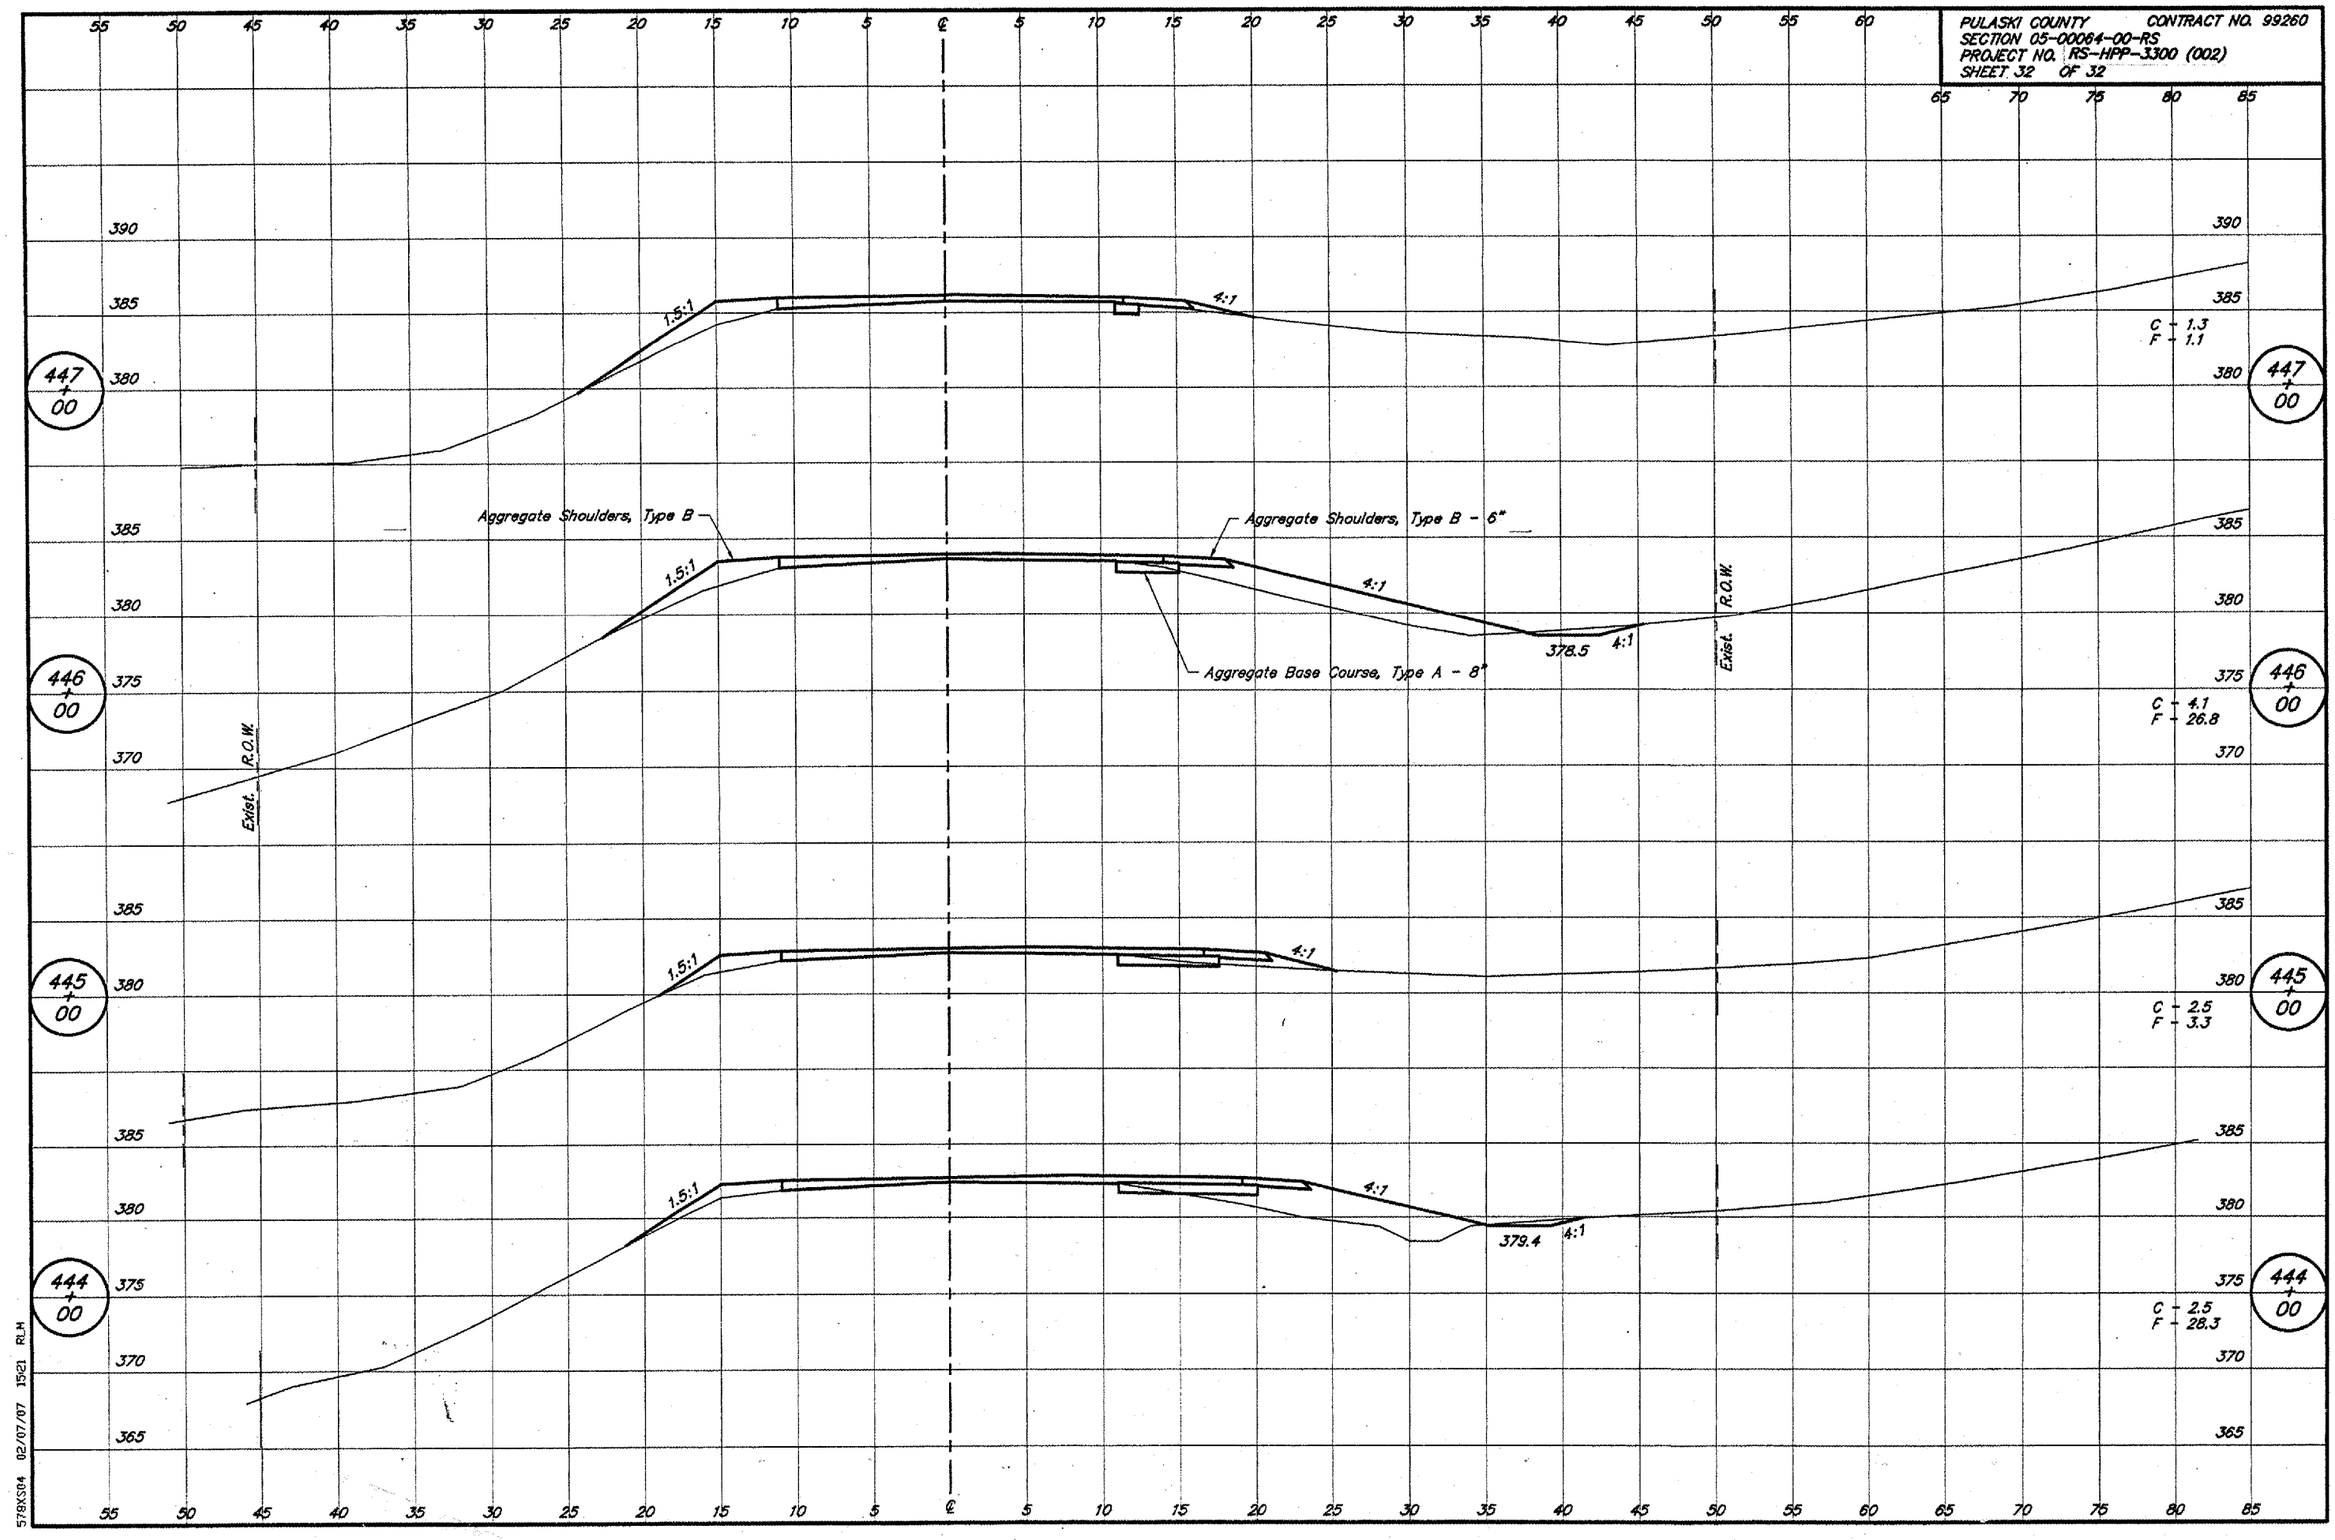

578XS04 02/07/07 15:21 RLH