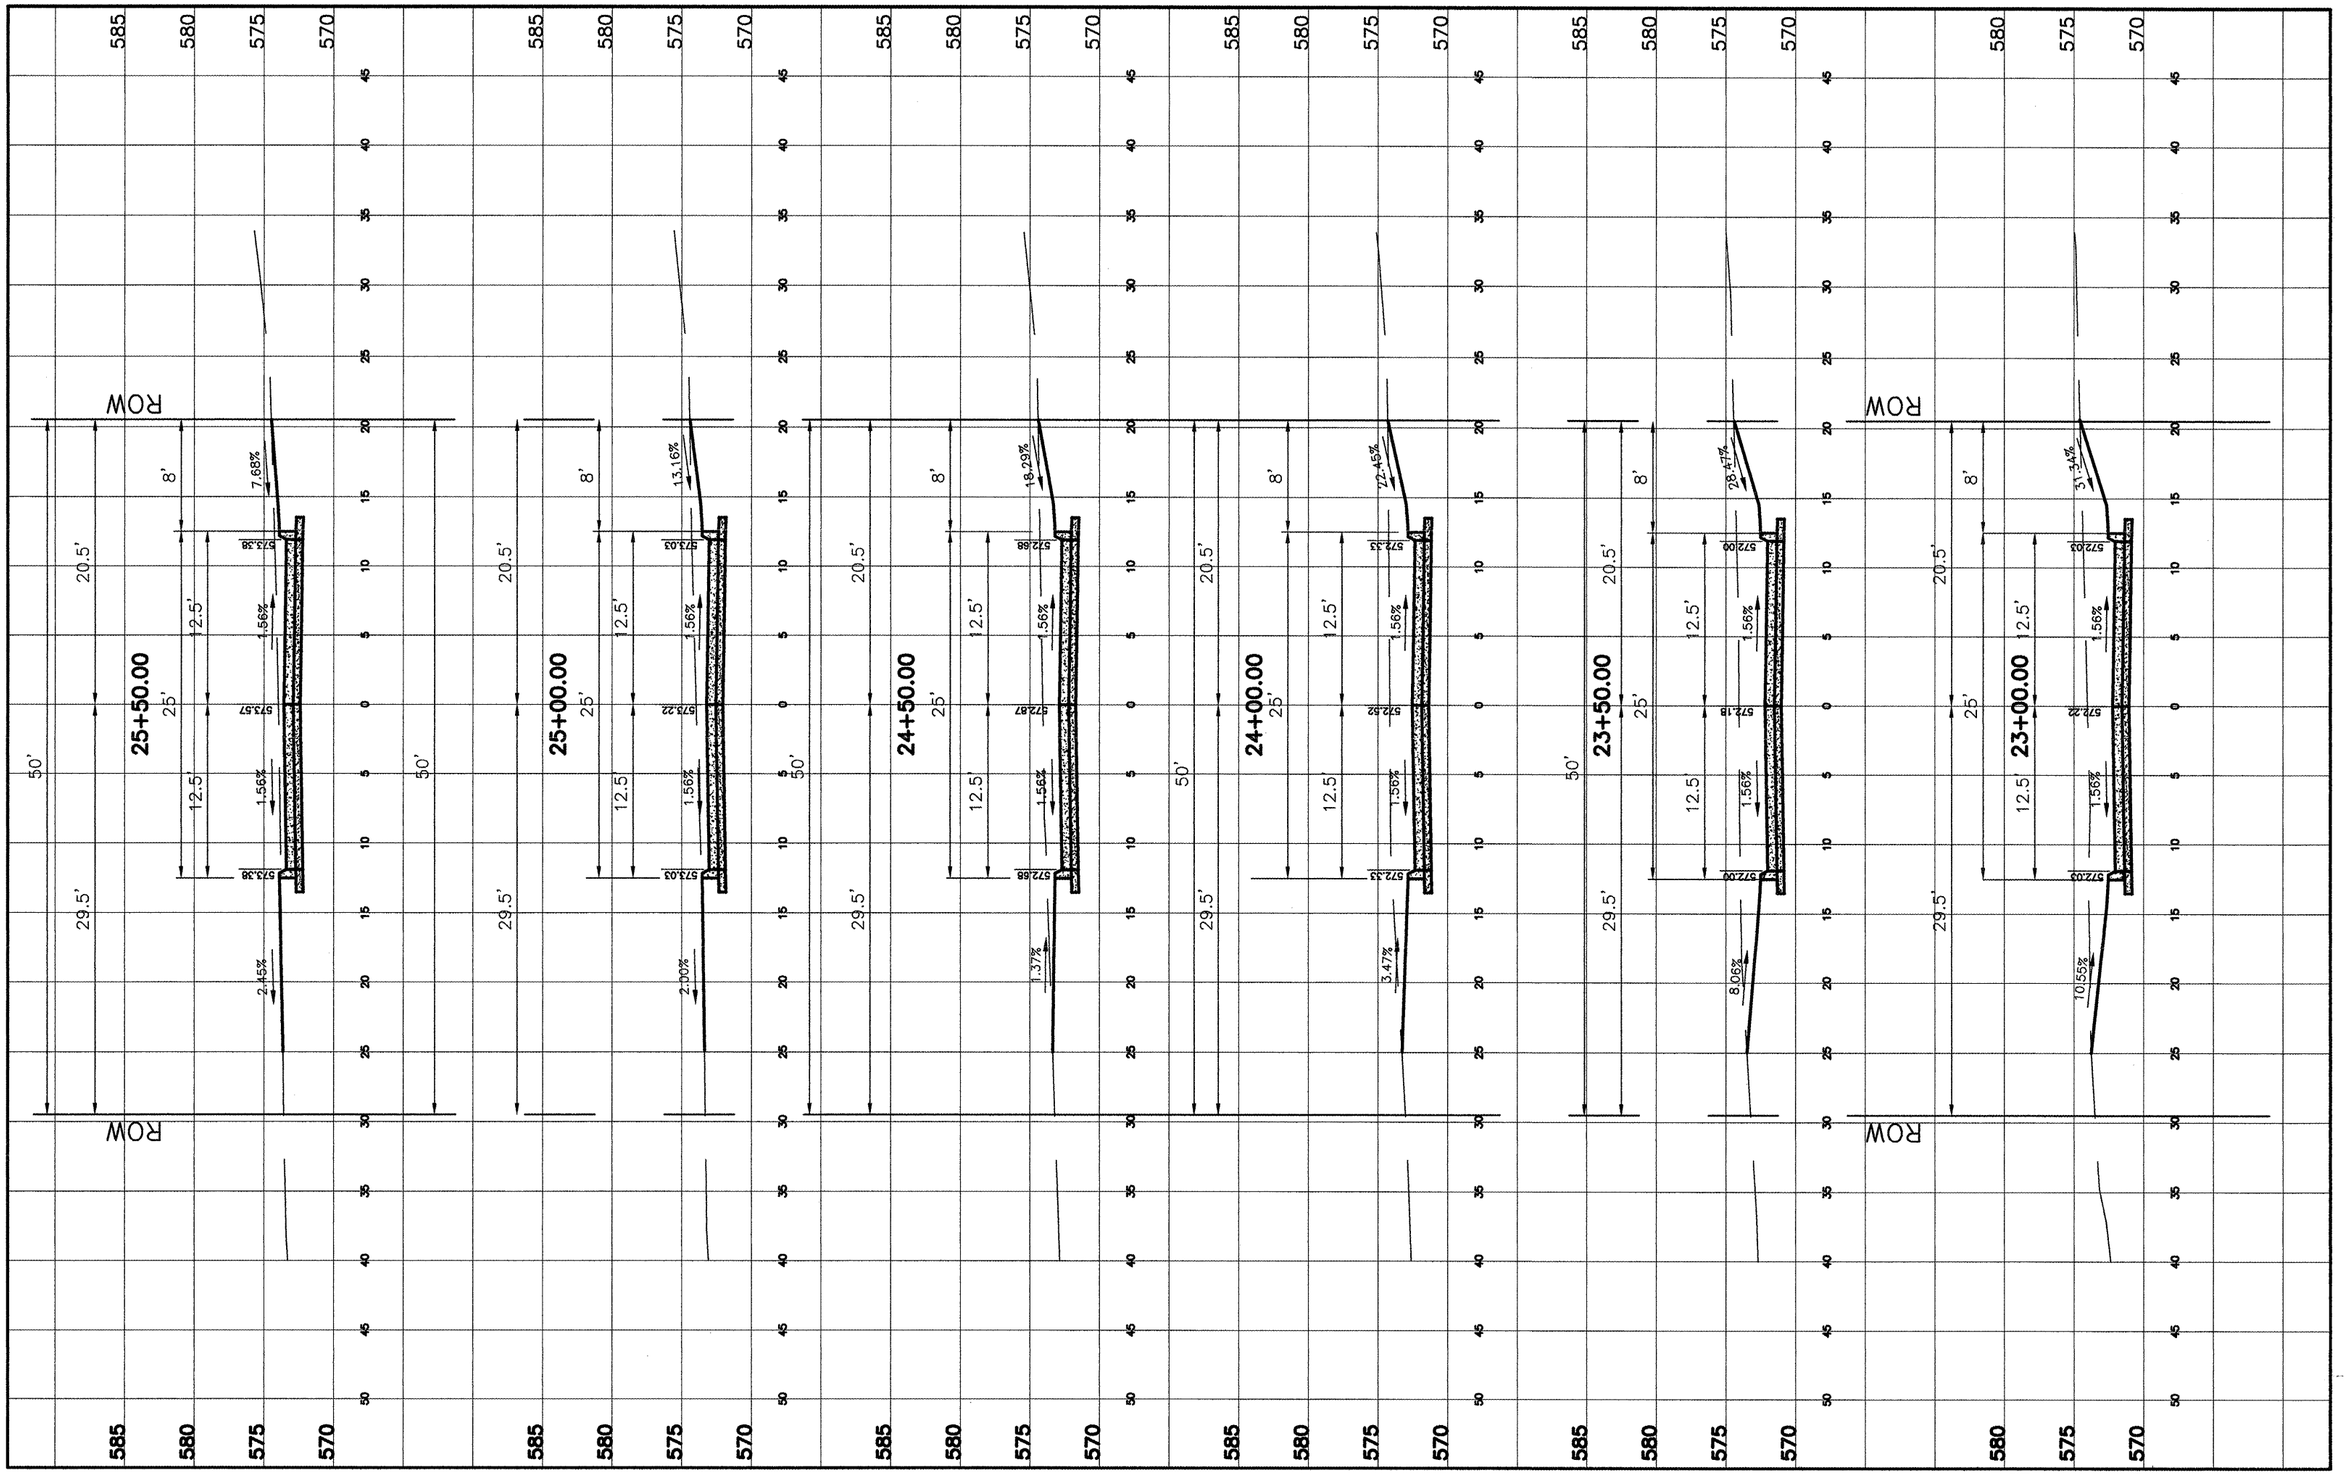
25+50.00
25+00.00
24+50.00
24+00.00
23+50.00
23+00.00
ROW
50'
20.5'
29.5'
8'
25'
12.5'
1.56%
7.68%
2.45%
13.16%
2.00%
18.29%
1.37%
22.45%
3.47%
28.47%
8.06%
31.34%
10.55%
585
580
575
570