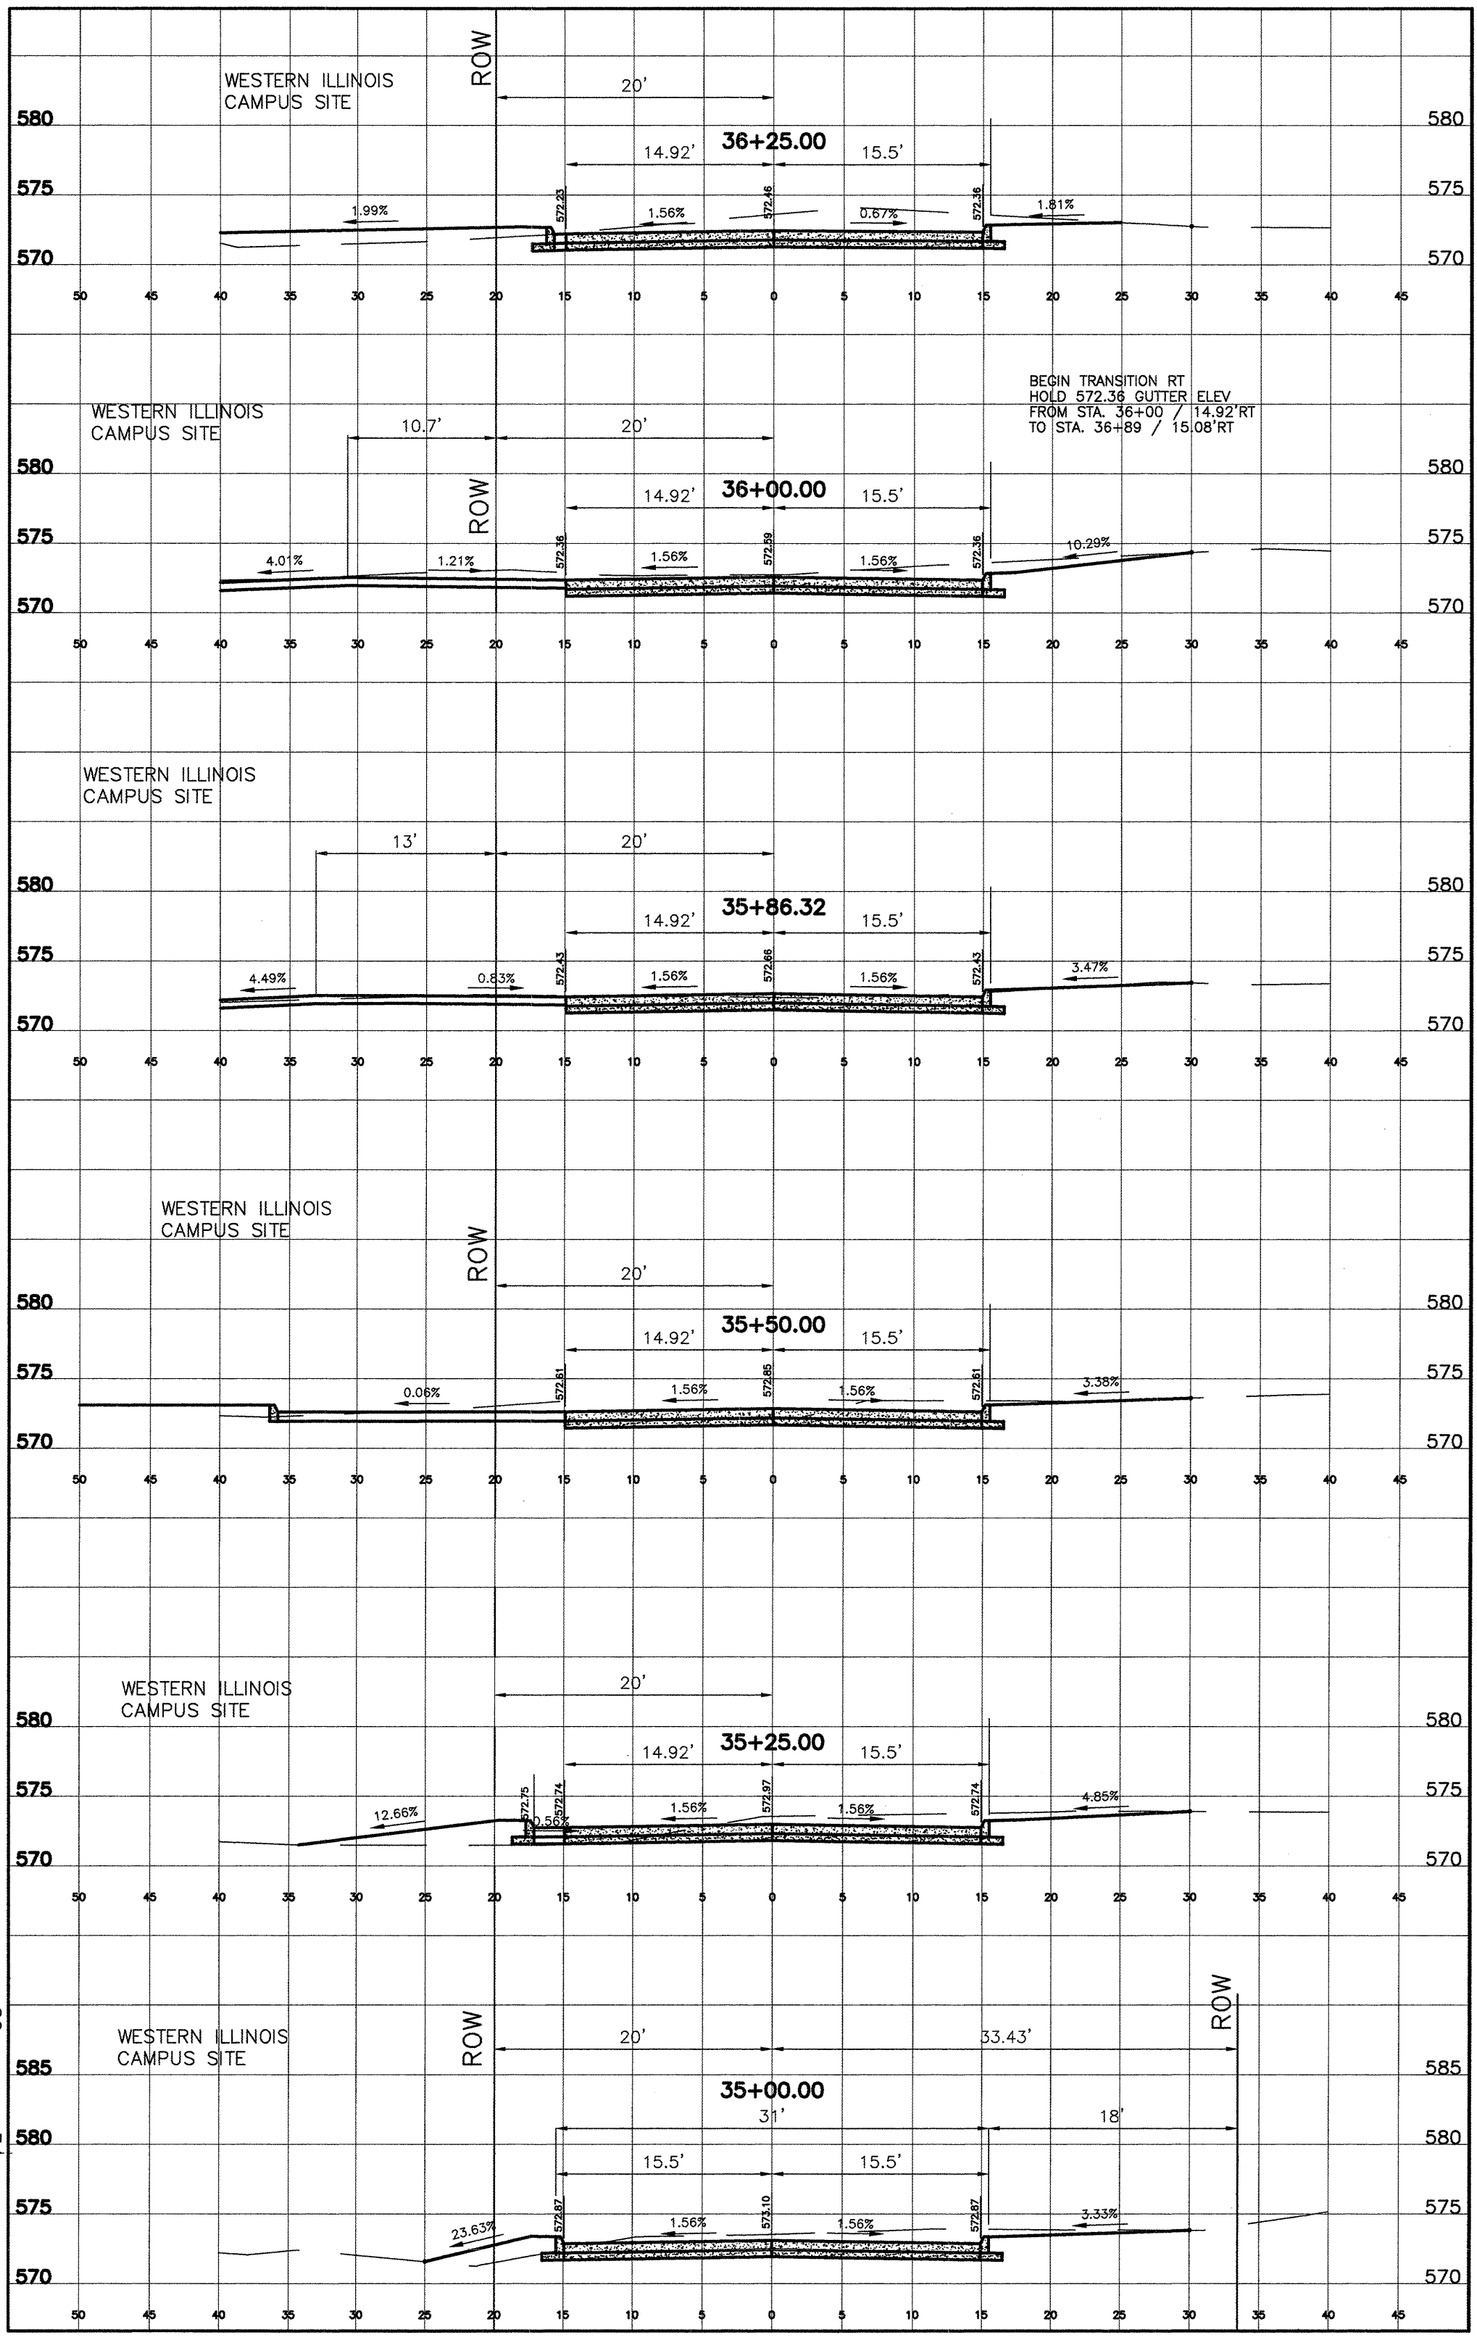

RIVERTECH BOULEVARD PROJECT NO MFT 08-00239-00-RP