F.A.S. RTE.	SECTION	COUNTY	TOTAL SHEETS	SHEET NO.
206	04-00094-02-RS	MERCER COUNTY	18	7
STA. 52+00 TO STA. 68+00				
FED. ROAD DIST. NO. 7		ILLINOIS		

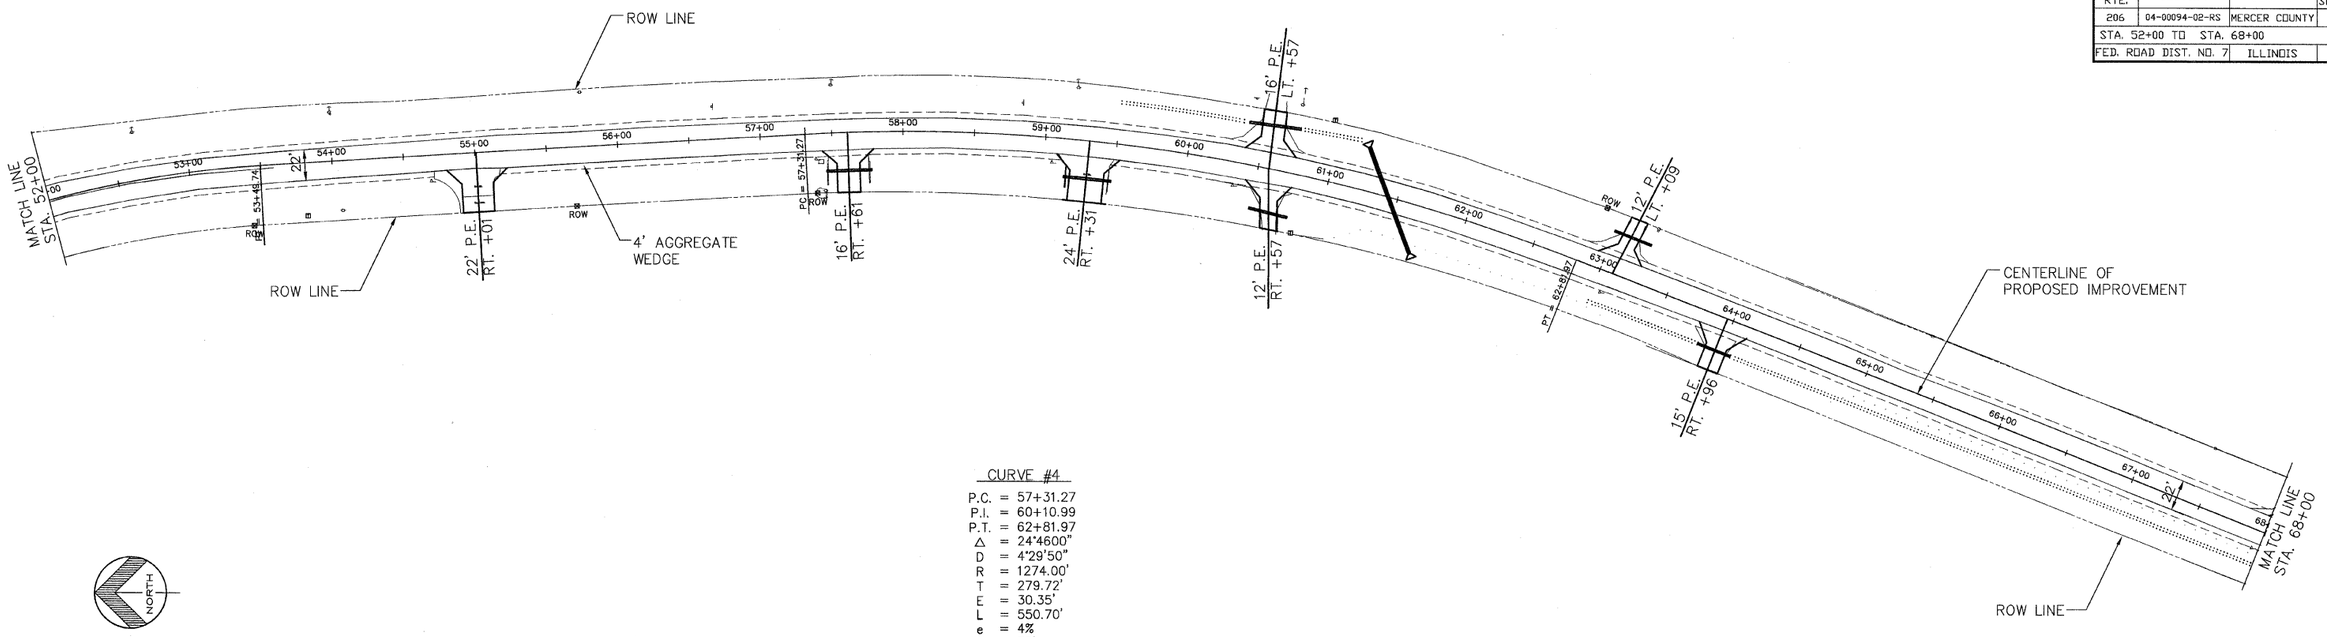

CURVE #4

P.C. = 57+31.27
P.I. = 60+10.99
P.T. = 62+81.97
Δ = 24°46'00"
D = 4°29'50"
R = 1274.00'
T = 279.72'
E = 30.35'
L = 550.70'
e = 4%
T.R. = 35'
S.E. RUN = 94'

NORTH
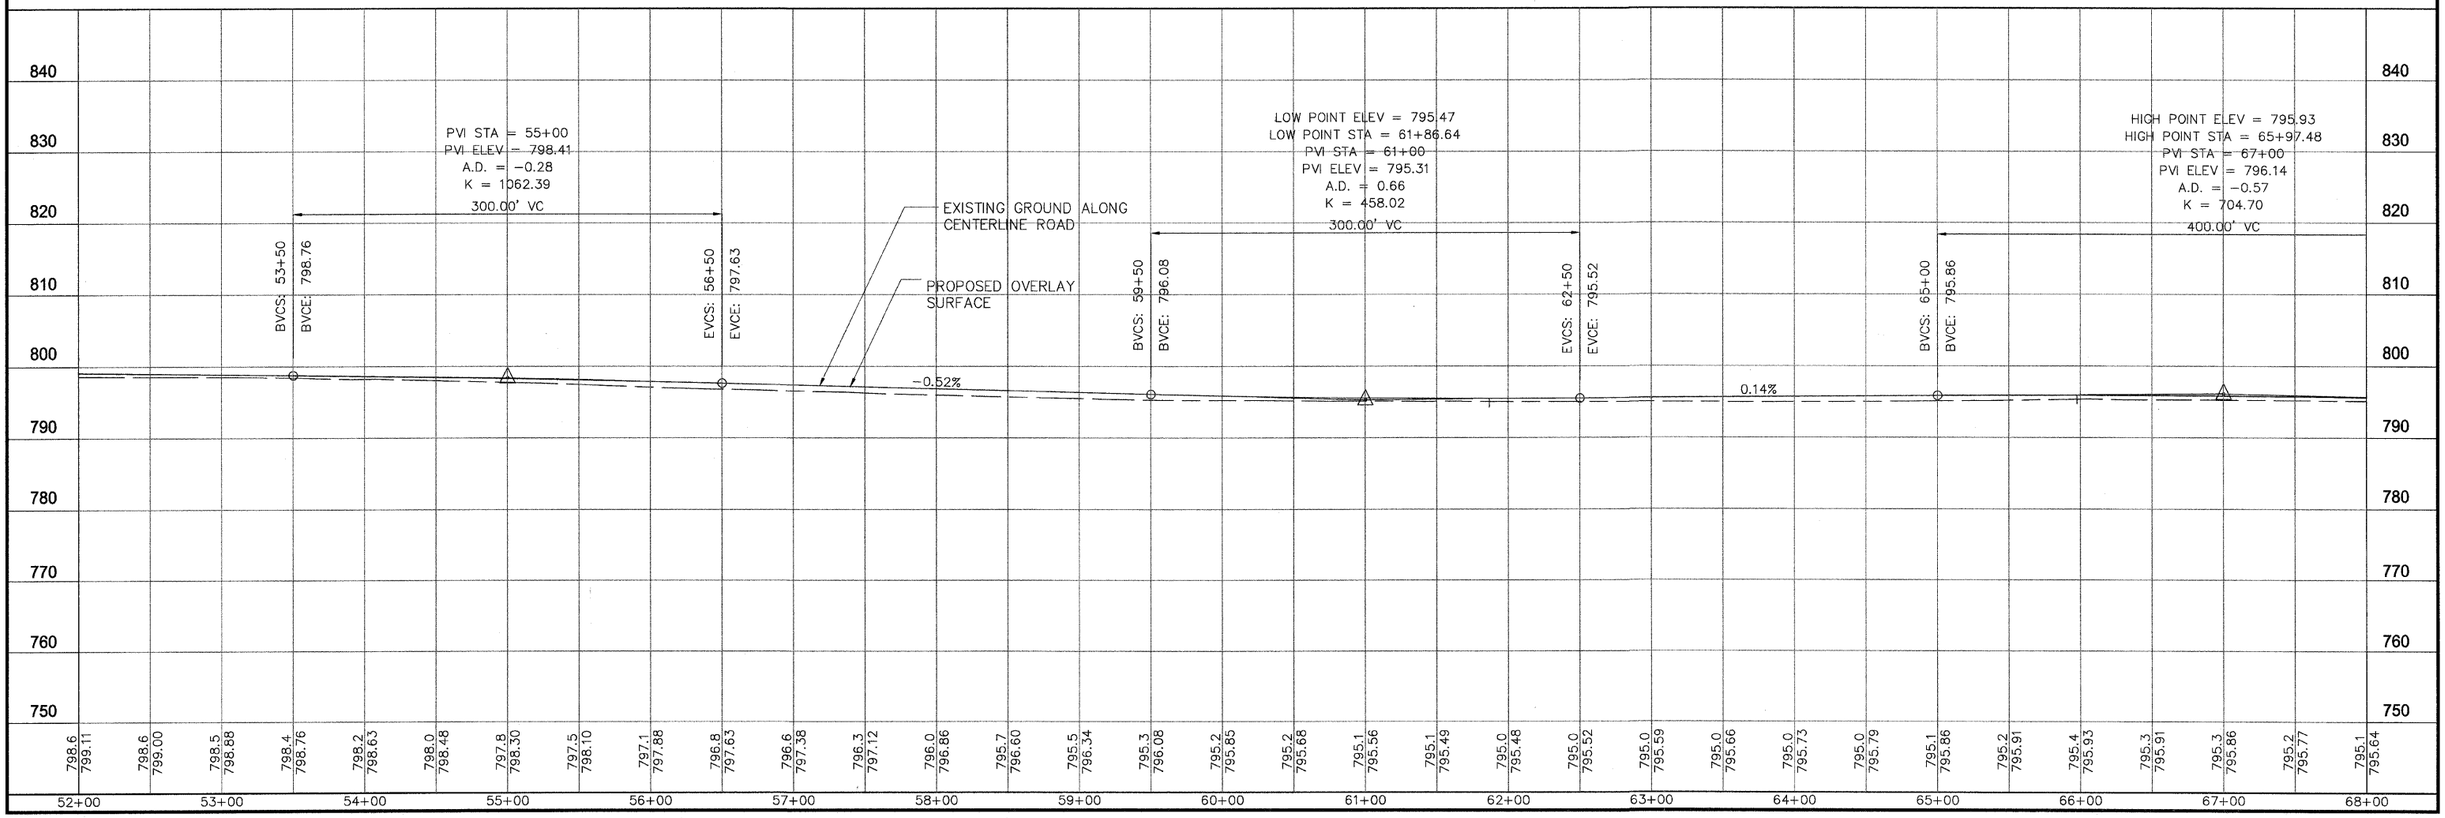
50 0 50 100
SCALE 1" = 50'