Contract 85516

WINNEBAGO COUNTY ILLINOIS	ROUTE	SECTION	SHEET
	C.H. 58	04-00361-00-PV	54 OF 56
	DORR ROAD		

70.0 60.0 50.0 40.0 30.0 20.0 10.0 ℄ 10.0 20.0 30.0 40.0 50.0 60.0 70.0 80.0 80.0 70.0 60.0 50.0 40.0 30.0 20.0 10.0 ℄ 10.0 20.0 30.0 40.0 50.0 60.0 70.0

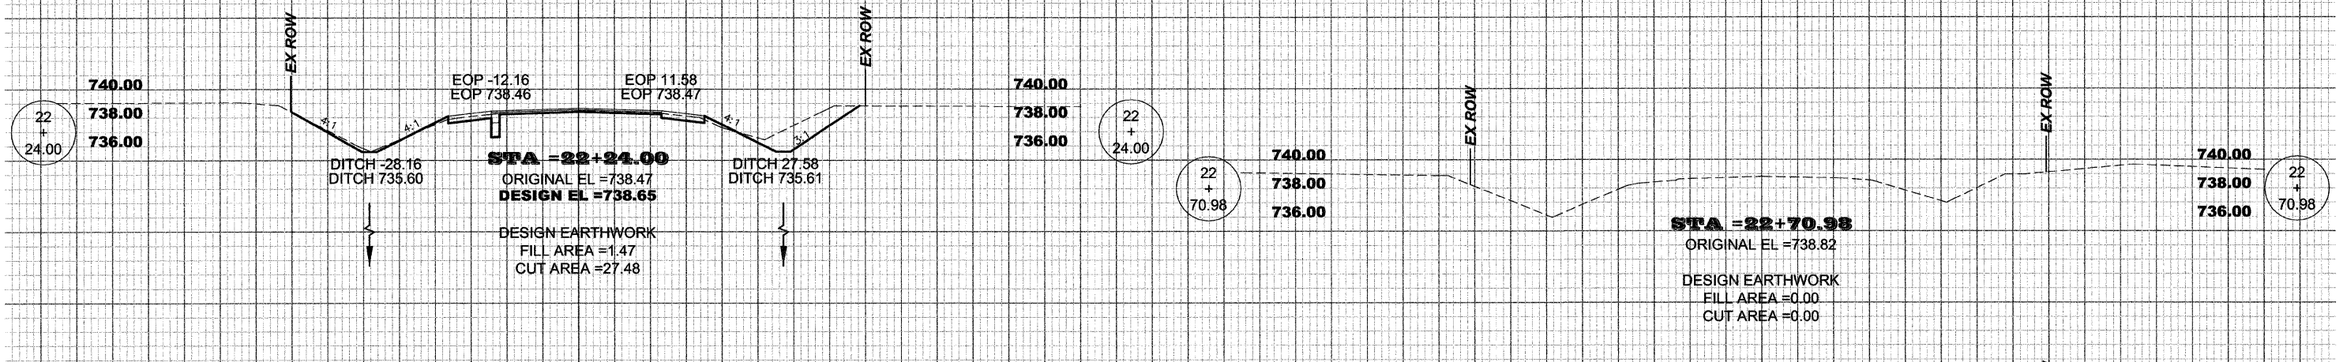

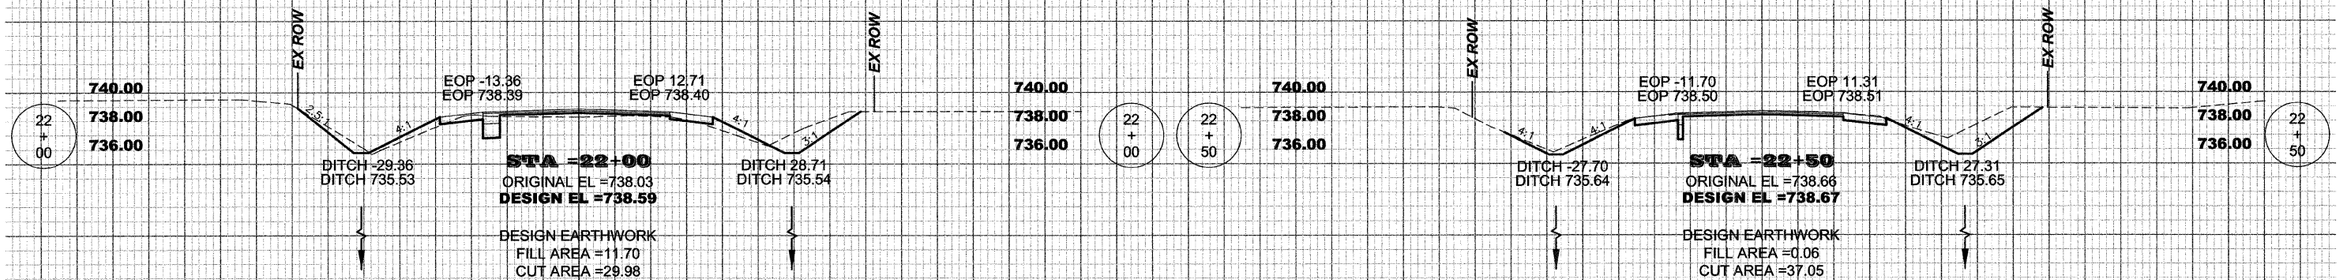

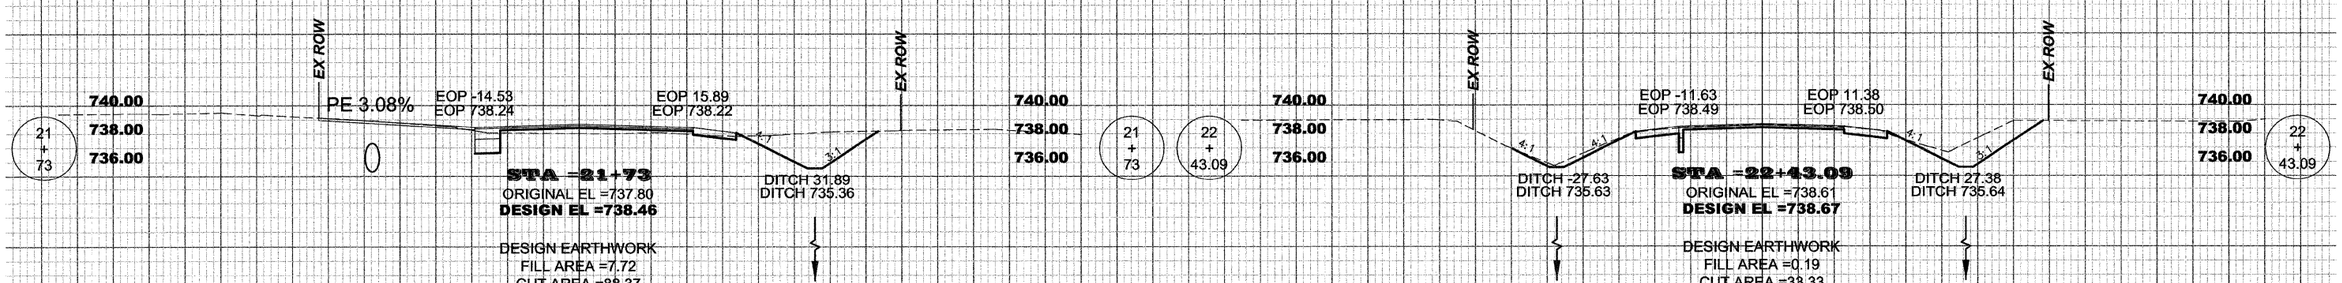

70.0 60.0 50.0 40.0 30.0 20.0 10.0 ℄ 10.0 20.0 30.0 40.0 50.0 60.0 70.0 80.0 80.0 70.0 60.0 50.0 40.0 30.0 20.0 10.0 ℄ 10.0 20.0 30.0 40.0 50.0 60.0 70.0

DORR ROAD
CROSS-SECTION