


F.A.U. ROUTE	CONTRACT NO.	COUNTY	TOTAL SHEET
5348	87330	DEKALB	140
STATE SECTION			35
05-00160-00-WR			
PLAN & PROFILE STA. 98+50 TO STA. 104+50		F.H.W.A. REG.5 ILLINOIS PROJECT #P-2295(001)	


CITY OF DEKALB

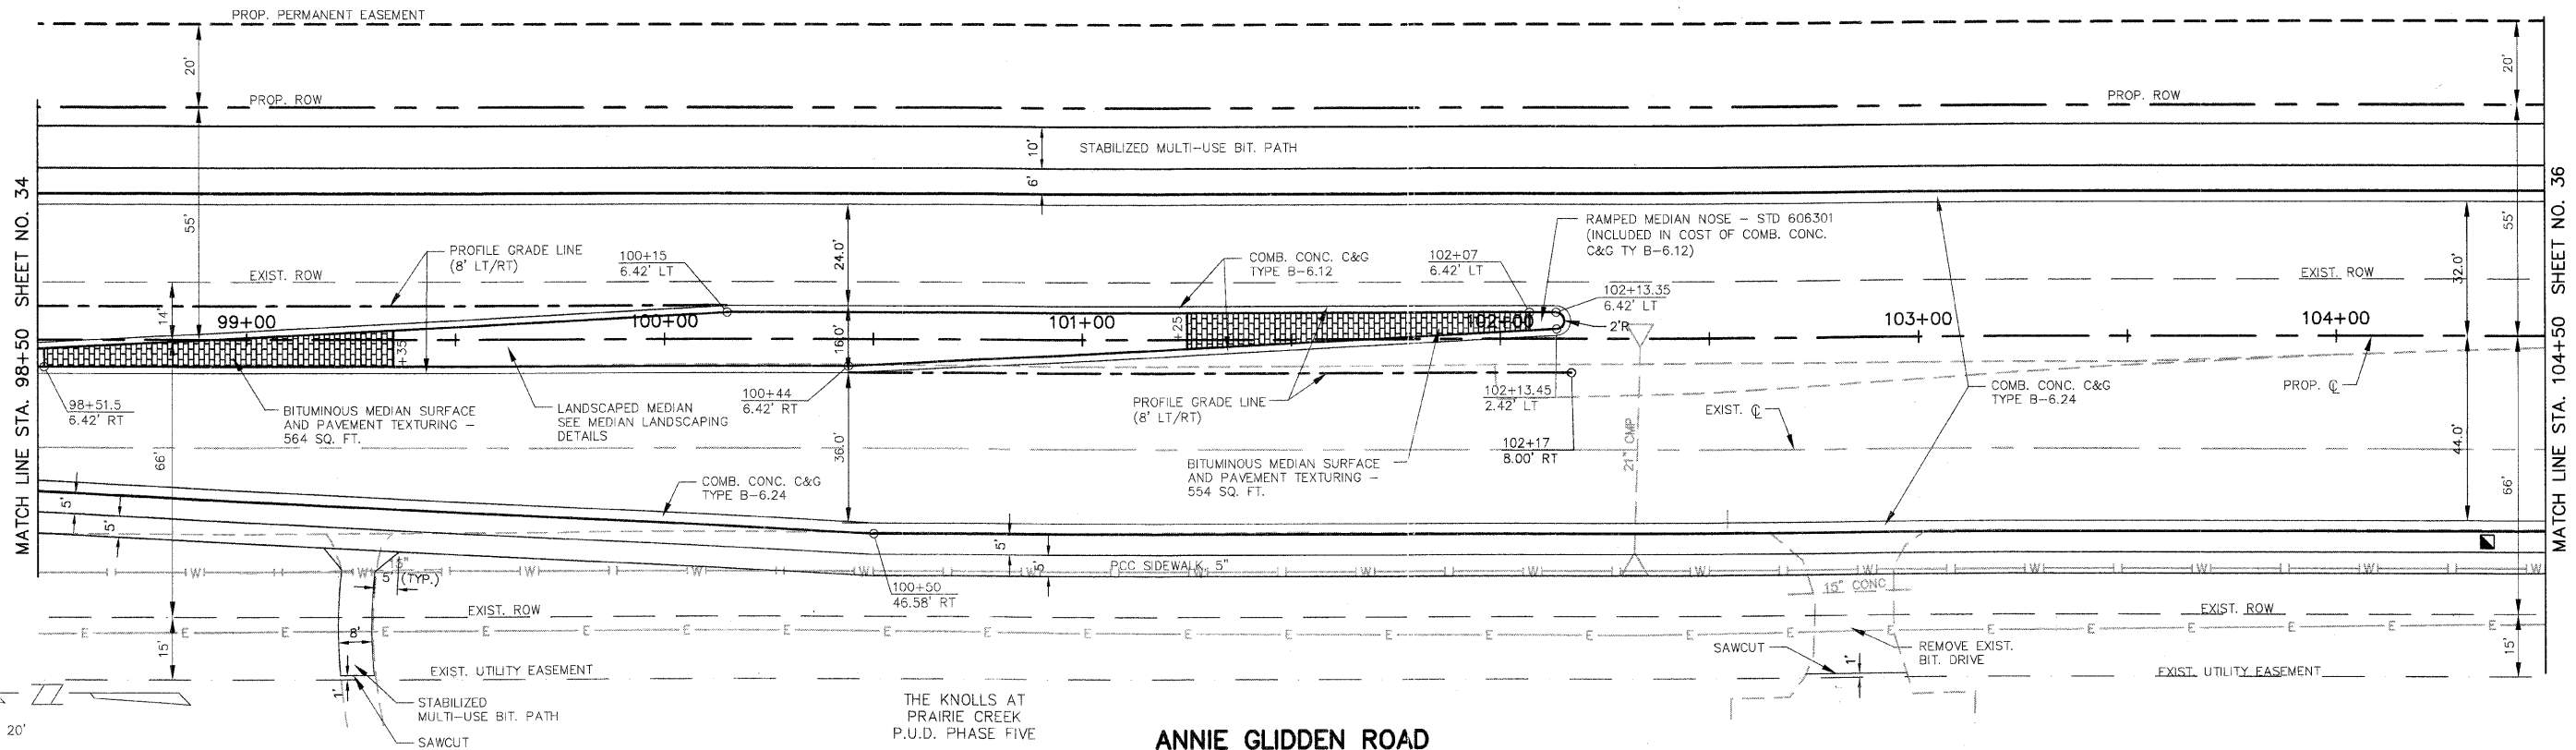

SCALE: 1" = 20'

THE KNOLLS AT PRAIRIE CREEK P.U.D. PHASE FIVE

ANNIE GLIDDEN ROAD

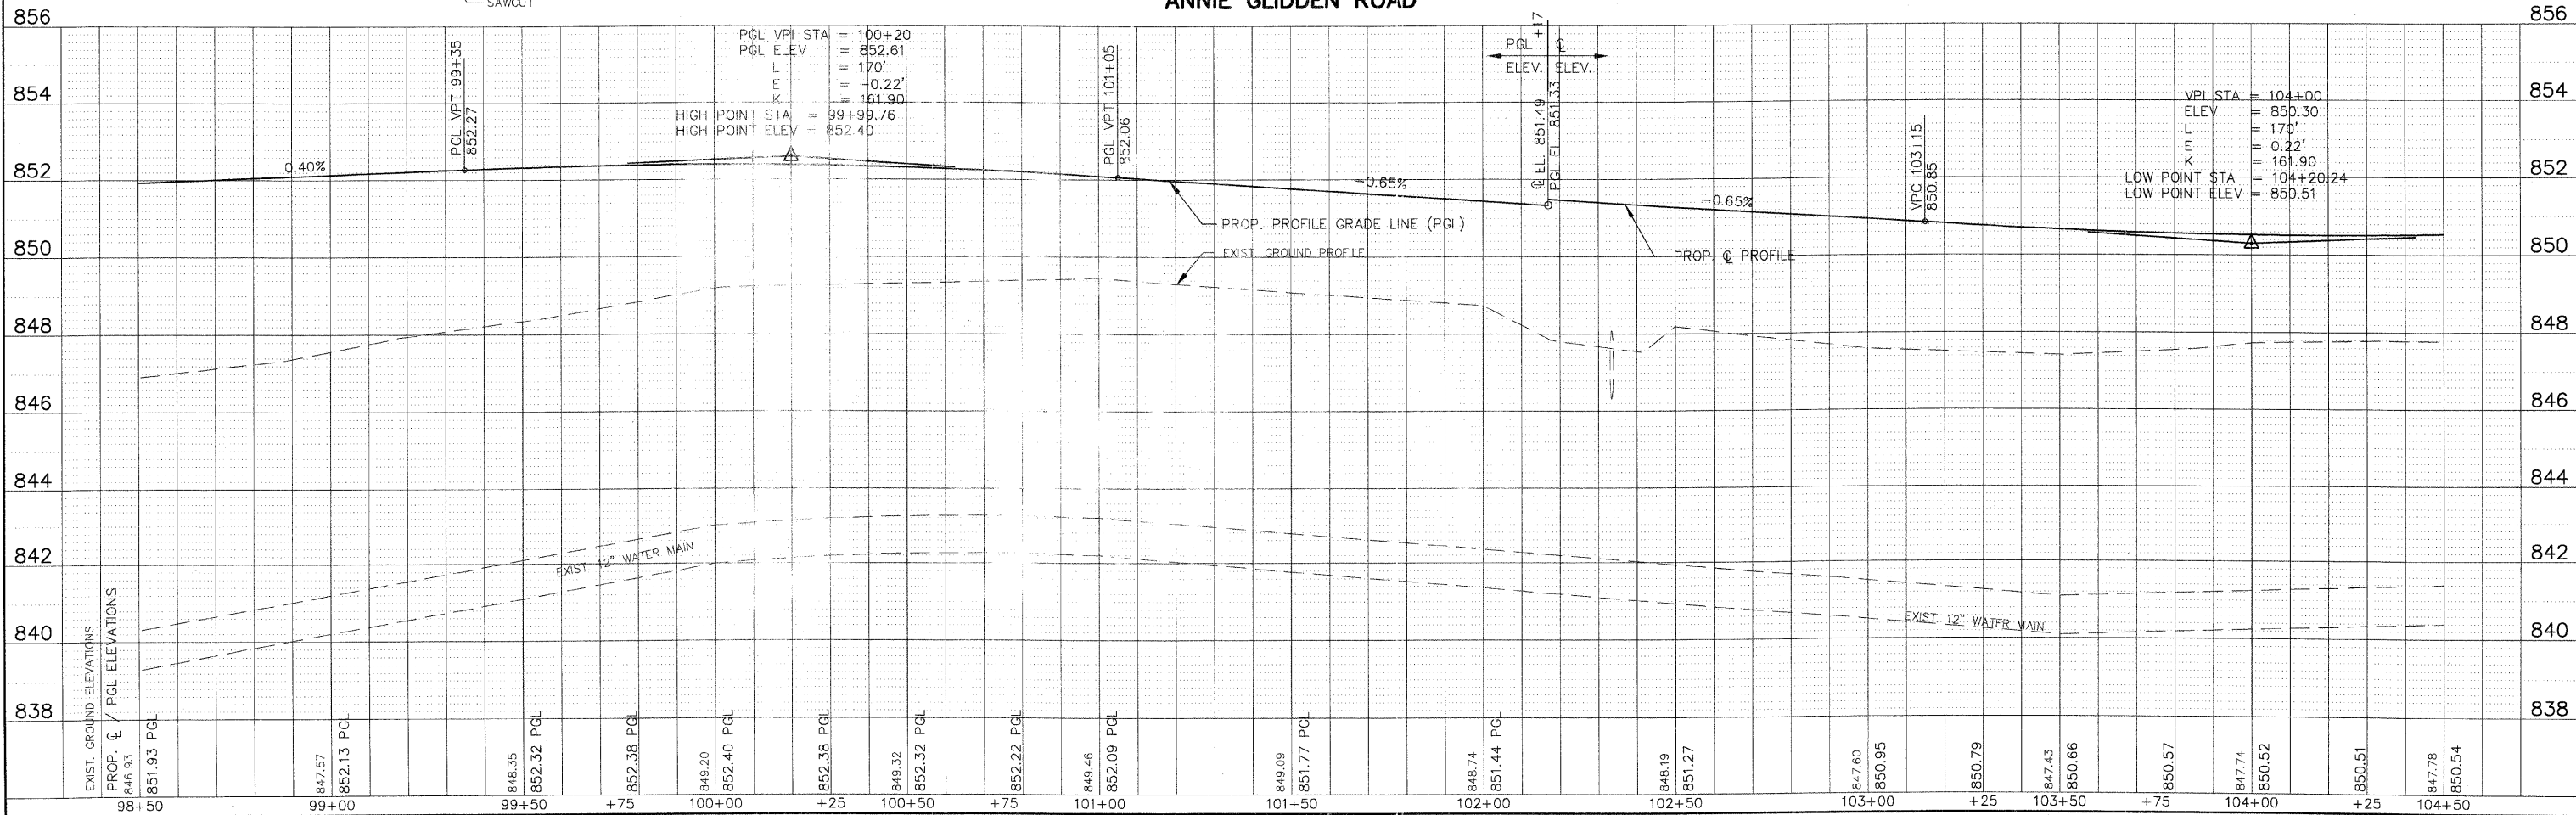

EXIST. GROUND ELEVATIONS
 PROP. PGL ELEVATIONS

--------	--------	---------	---------	