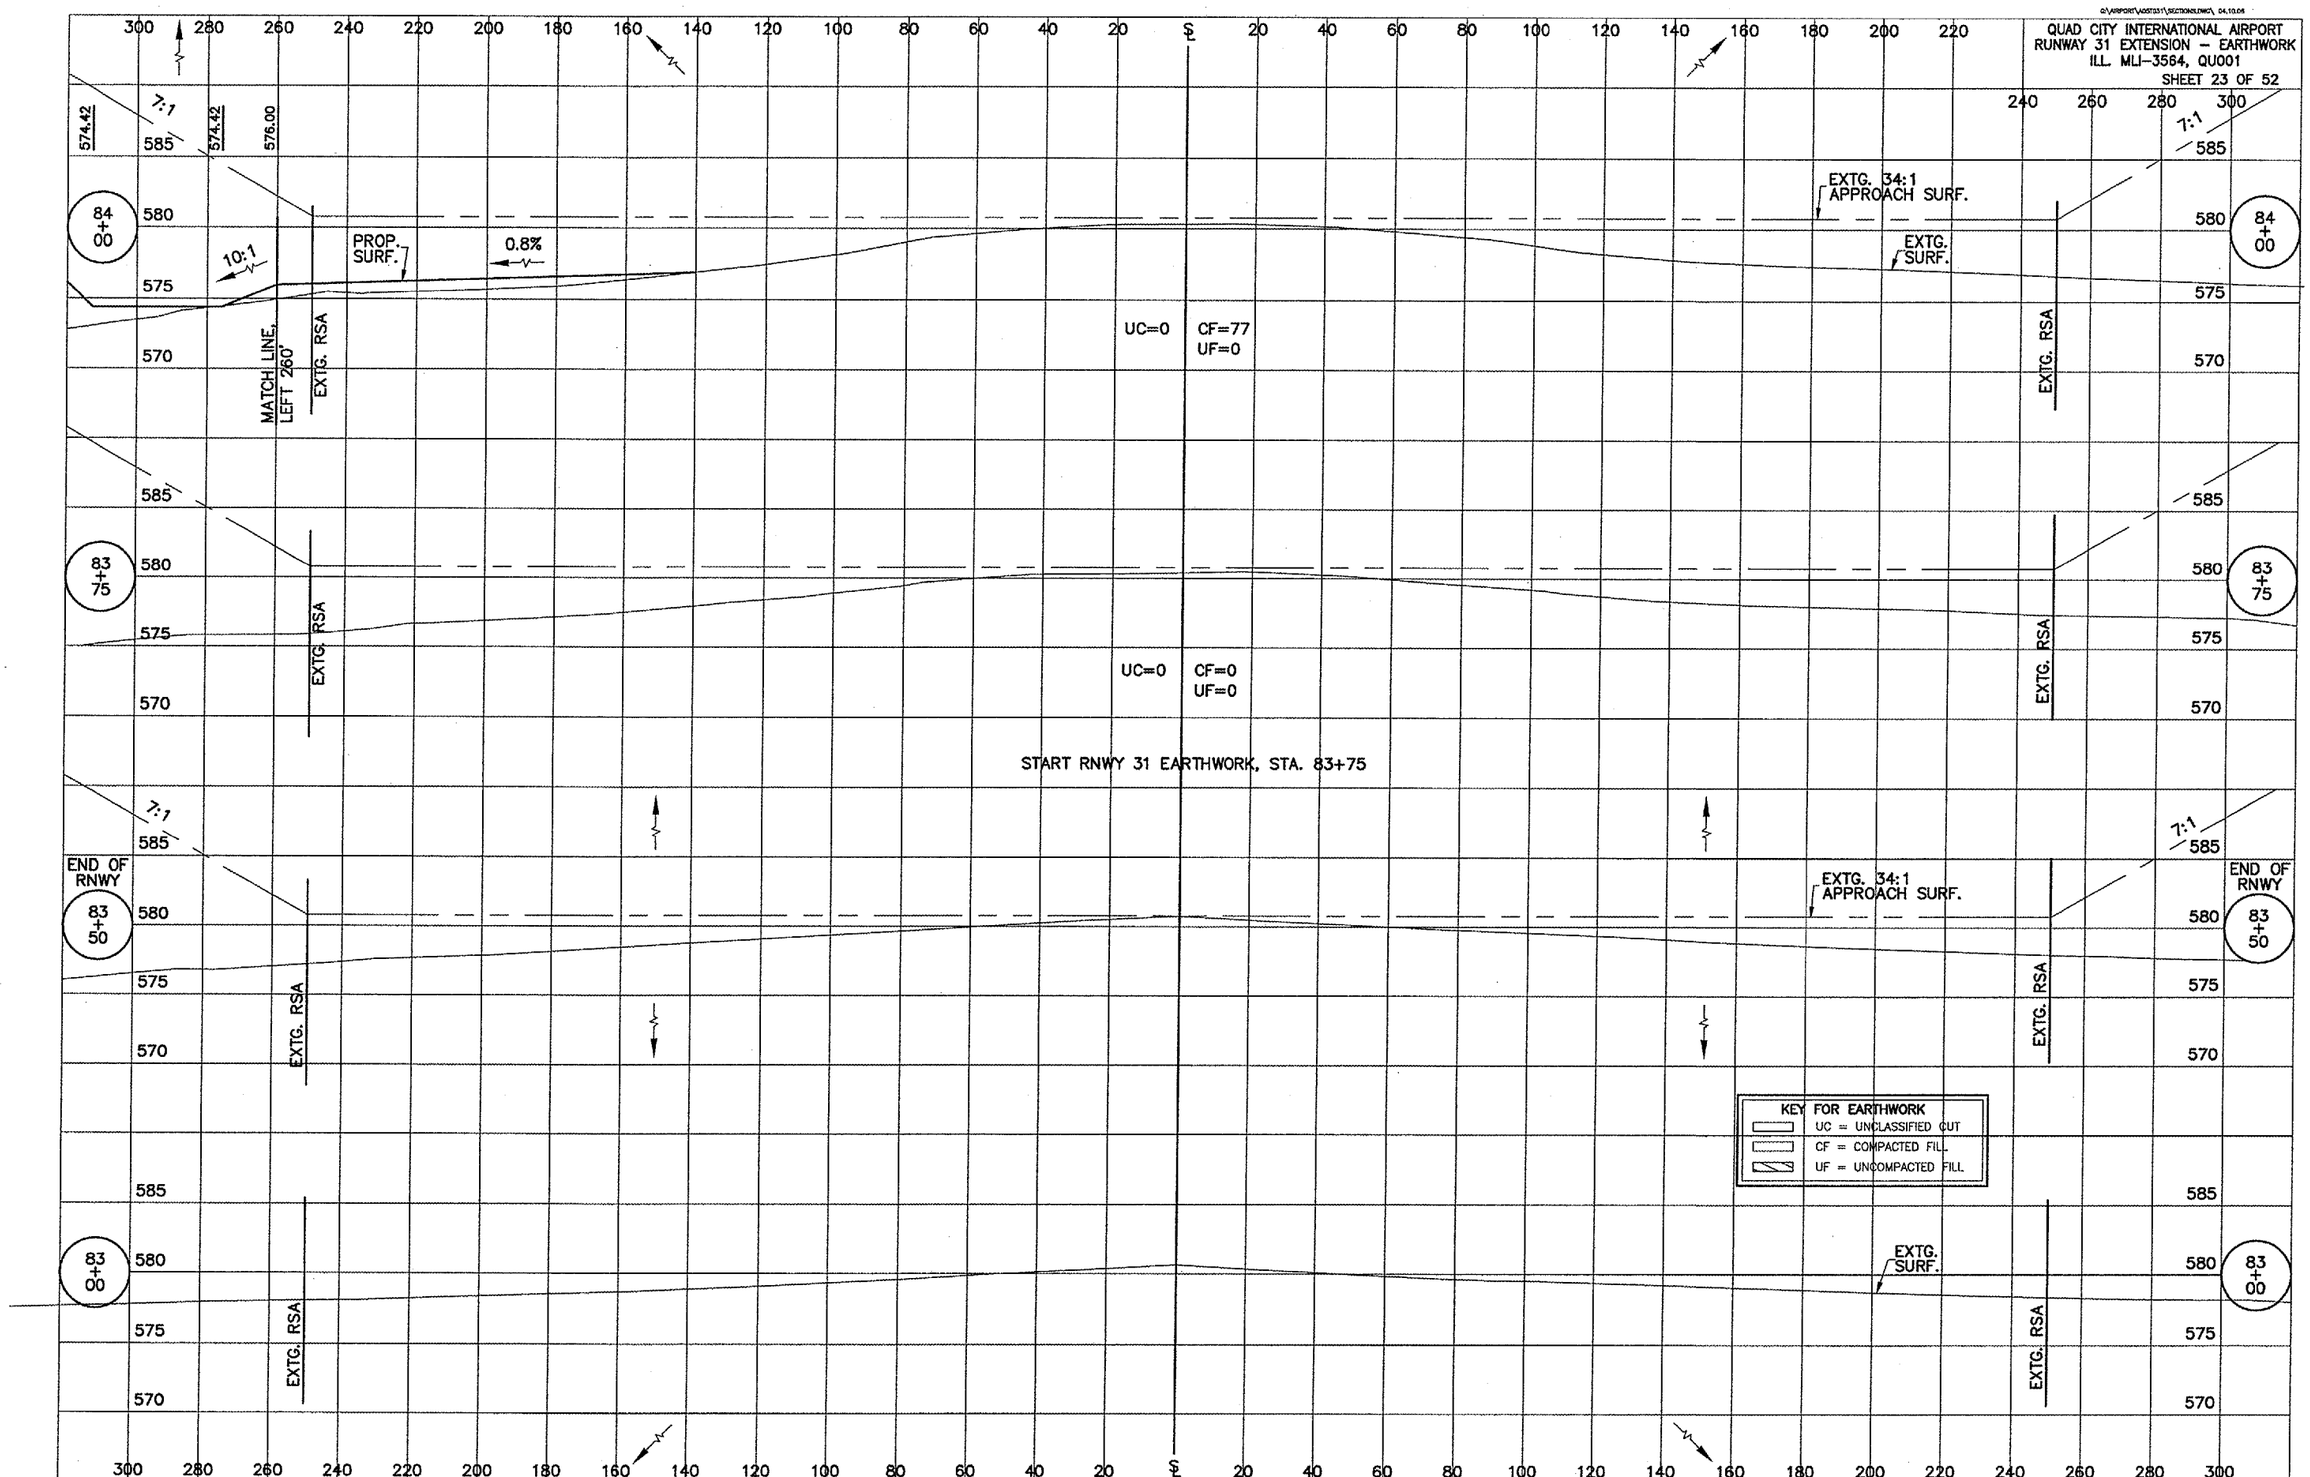

RUNWAY 31 CROSS SECTIONS, STA 83+00 TO STA 84+00

\Airport\A05T031\Sections.dwg, 6/28/2006 10:35:44 AM, jeffm