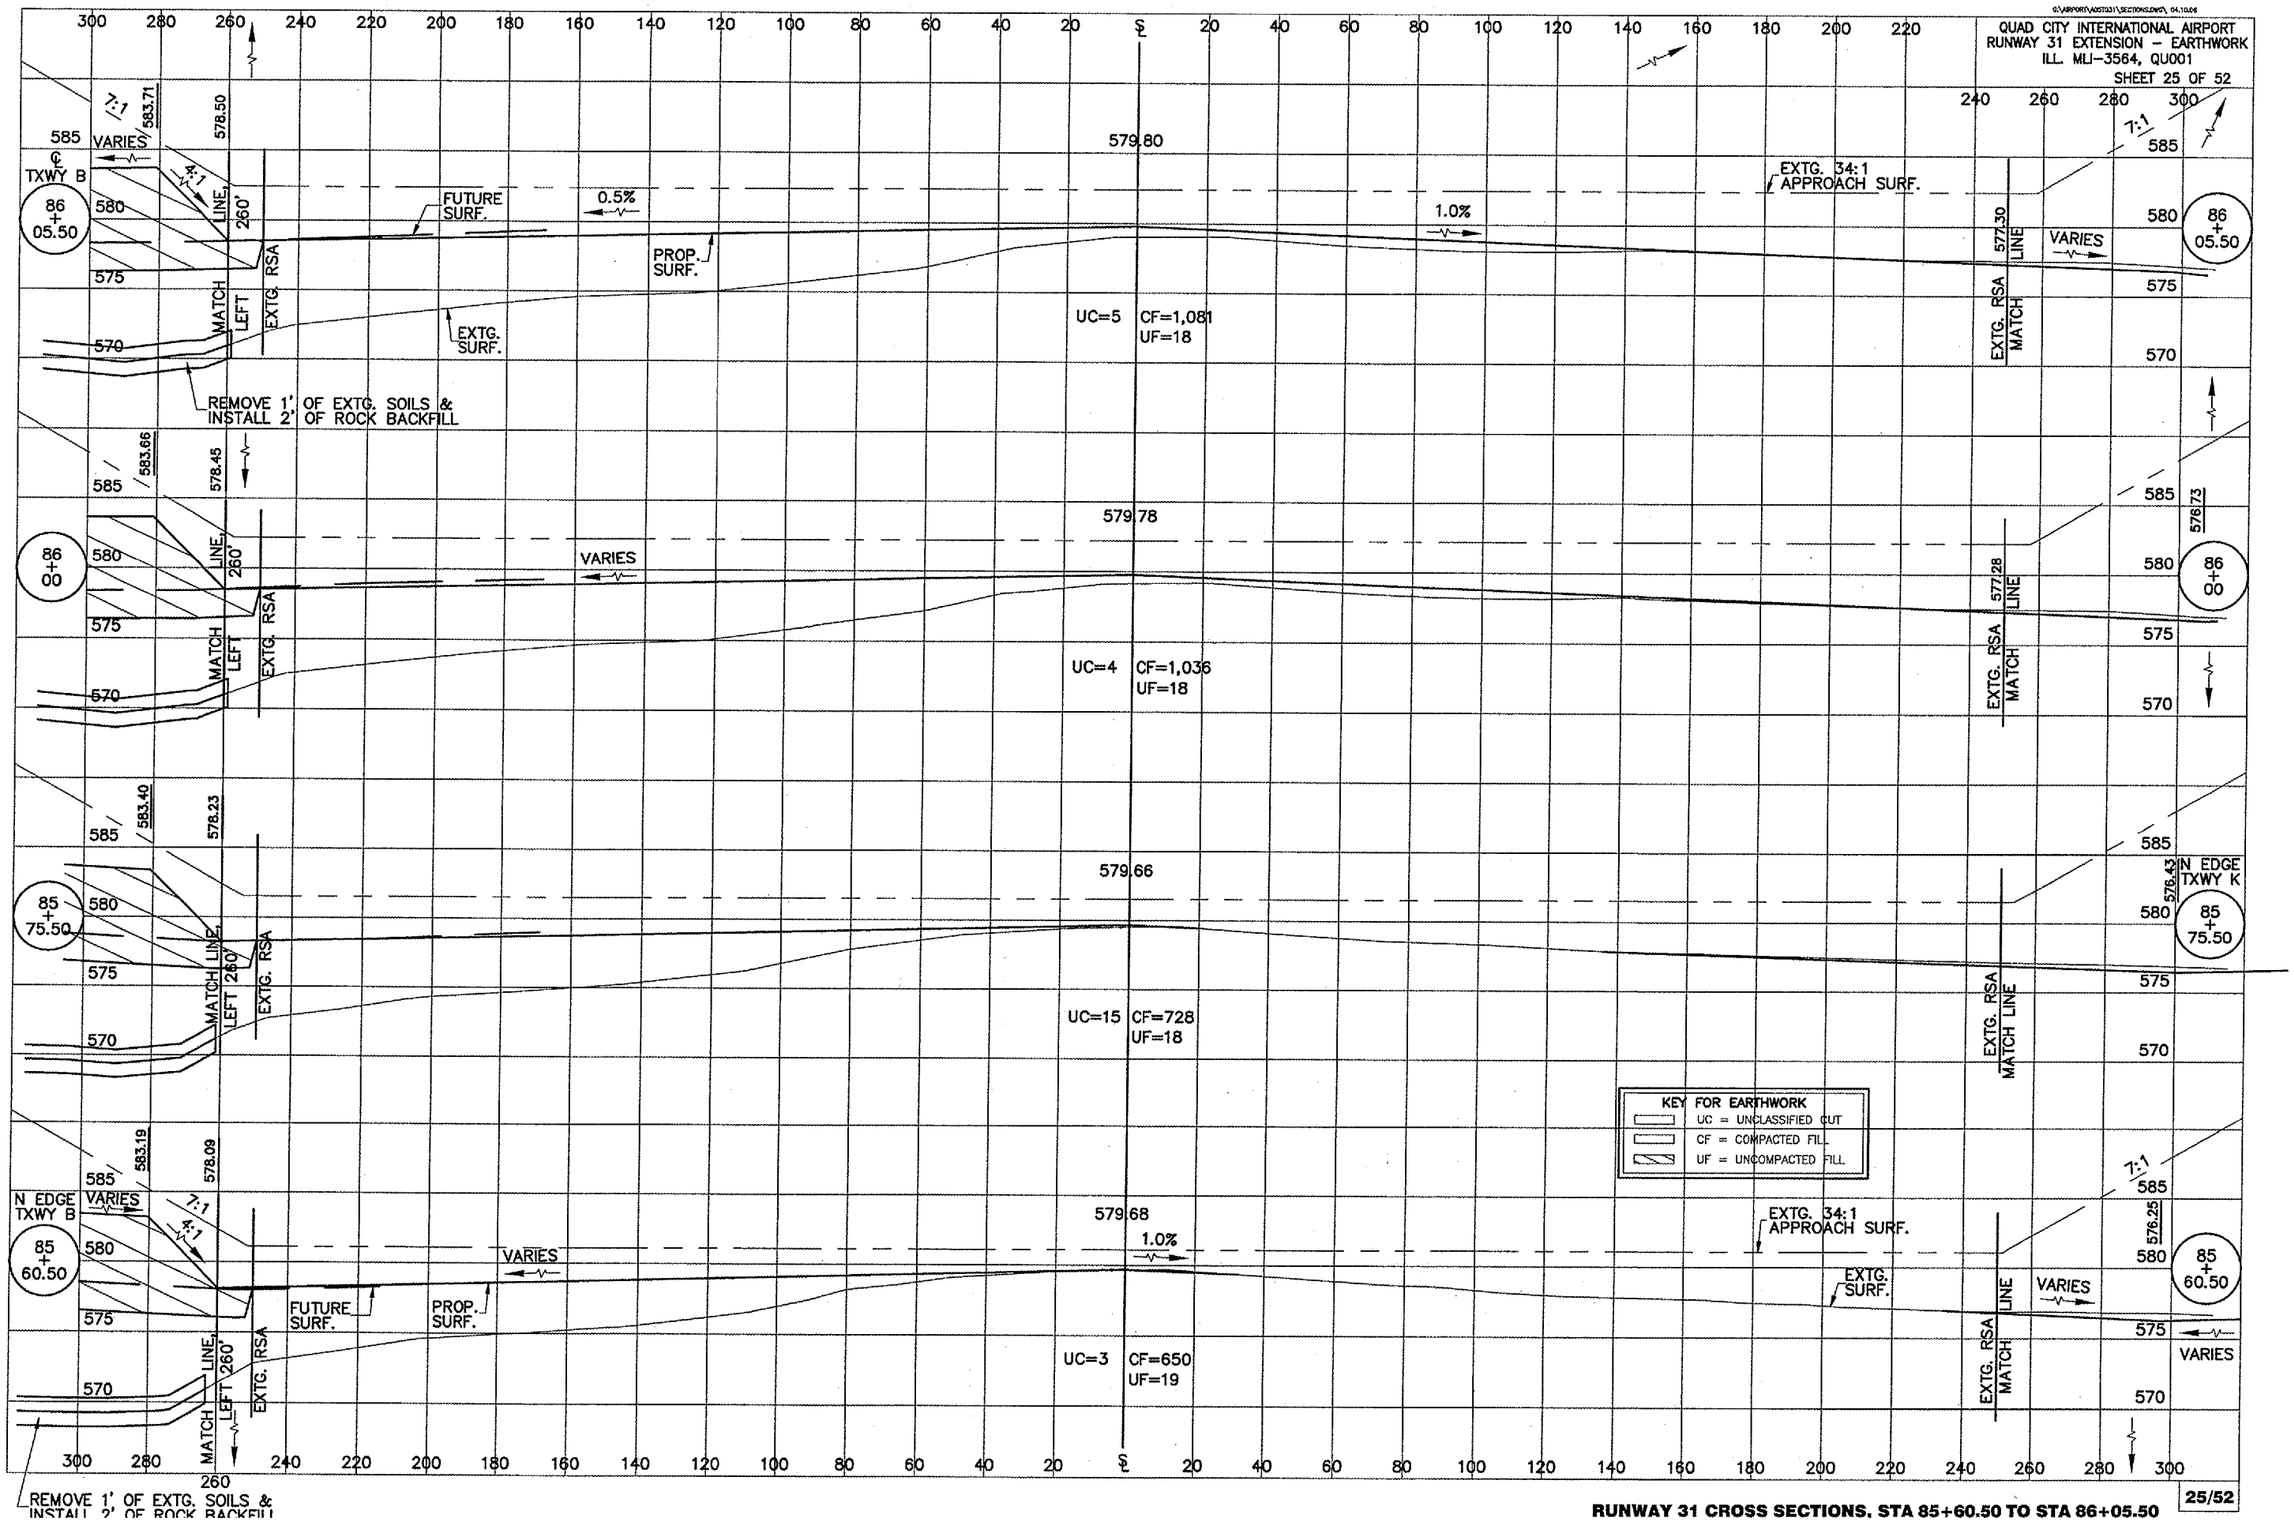

RUNWAY 31 CROSS SECTIONS, STA 85+60.50 TO STA 86+05.50

\Airport\A05T031\Sections.dwg, 6/28/2006 10:38:53 AM, jeffm