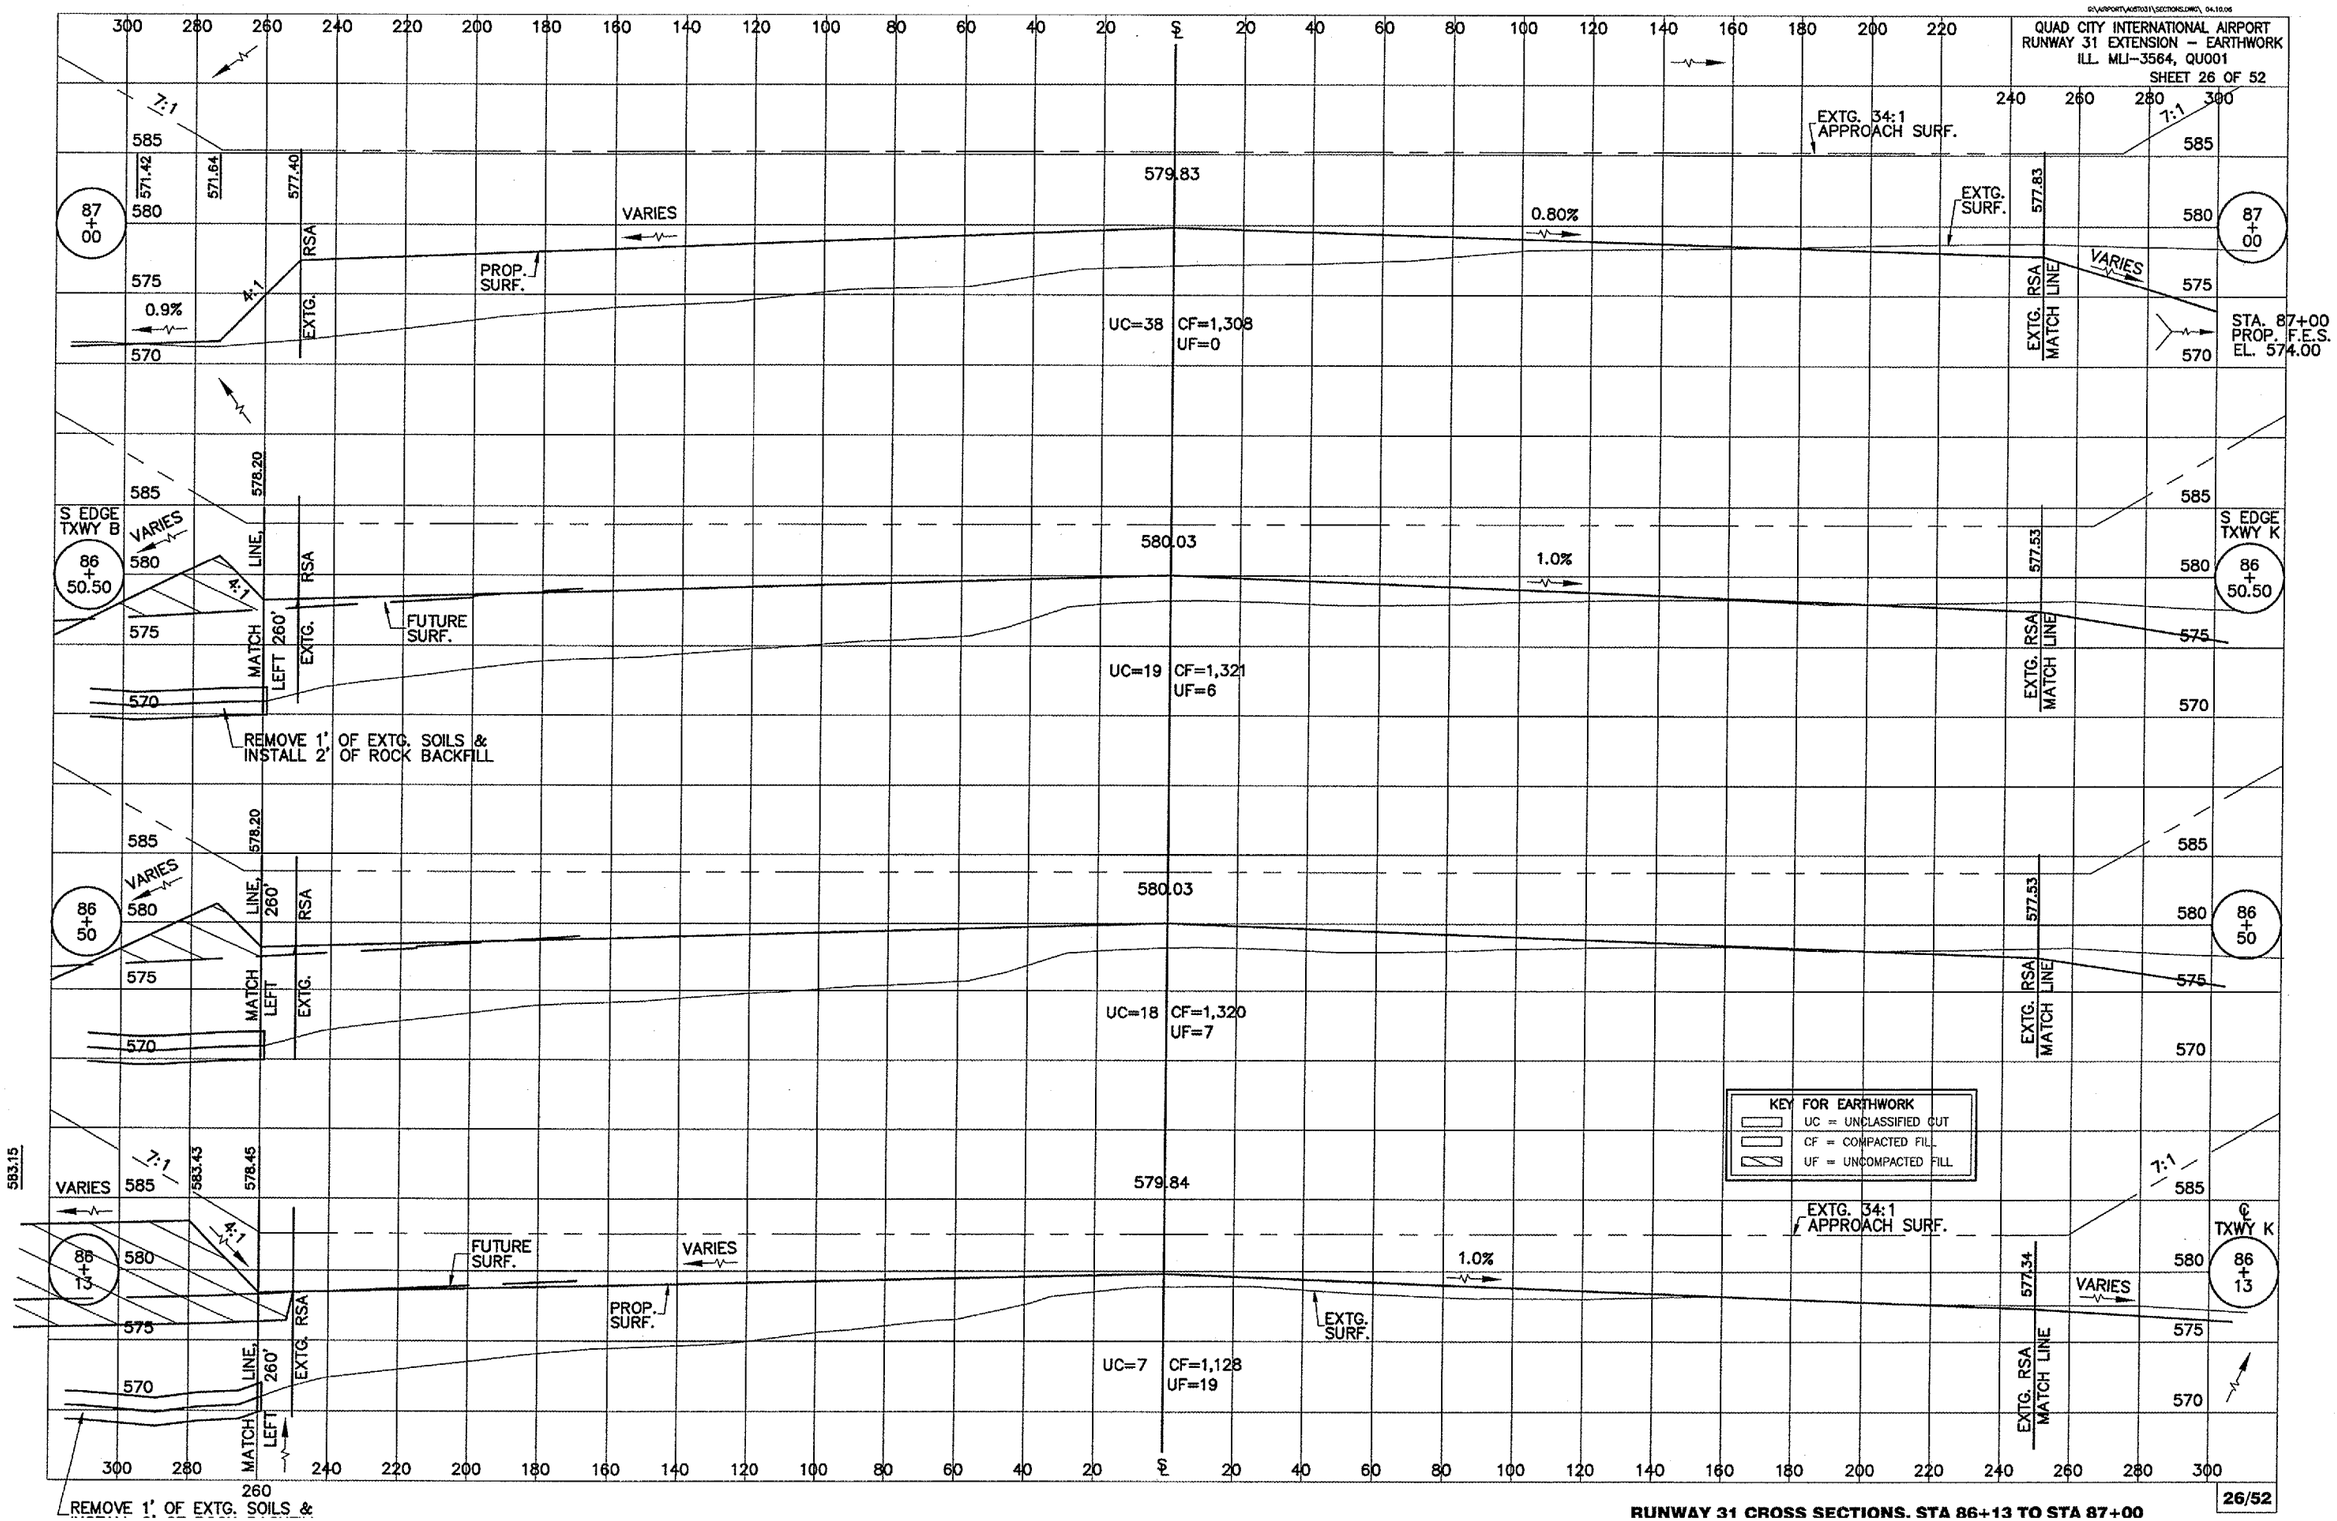

RUNWAY 31 CROSS SECTIONS, STA 86+13 TO STA 87+00

Airport\A05T031\Sections.dwg, 6/28/2006 10:39:46 AM, jeffm