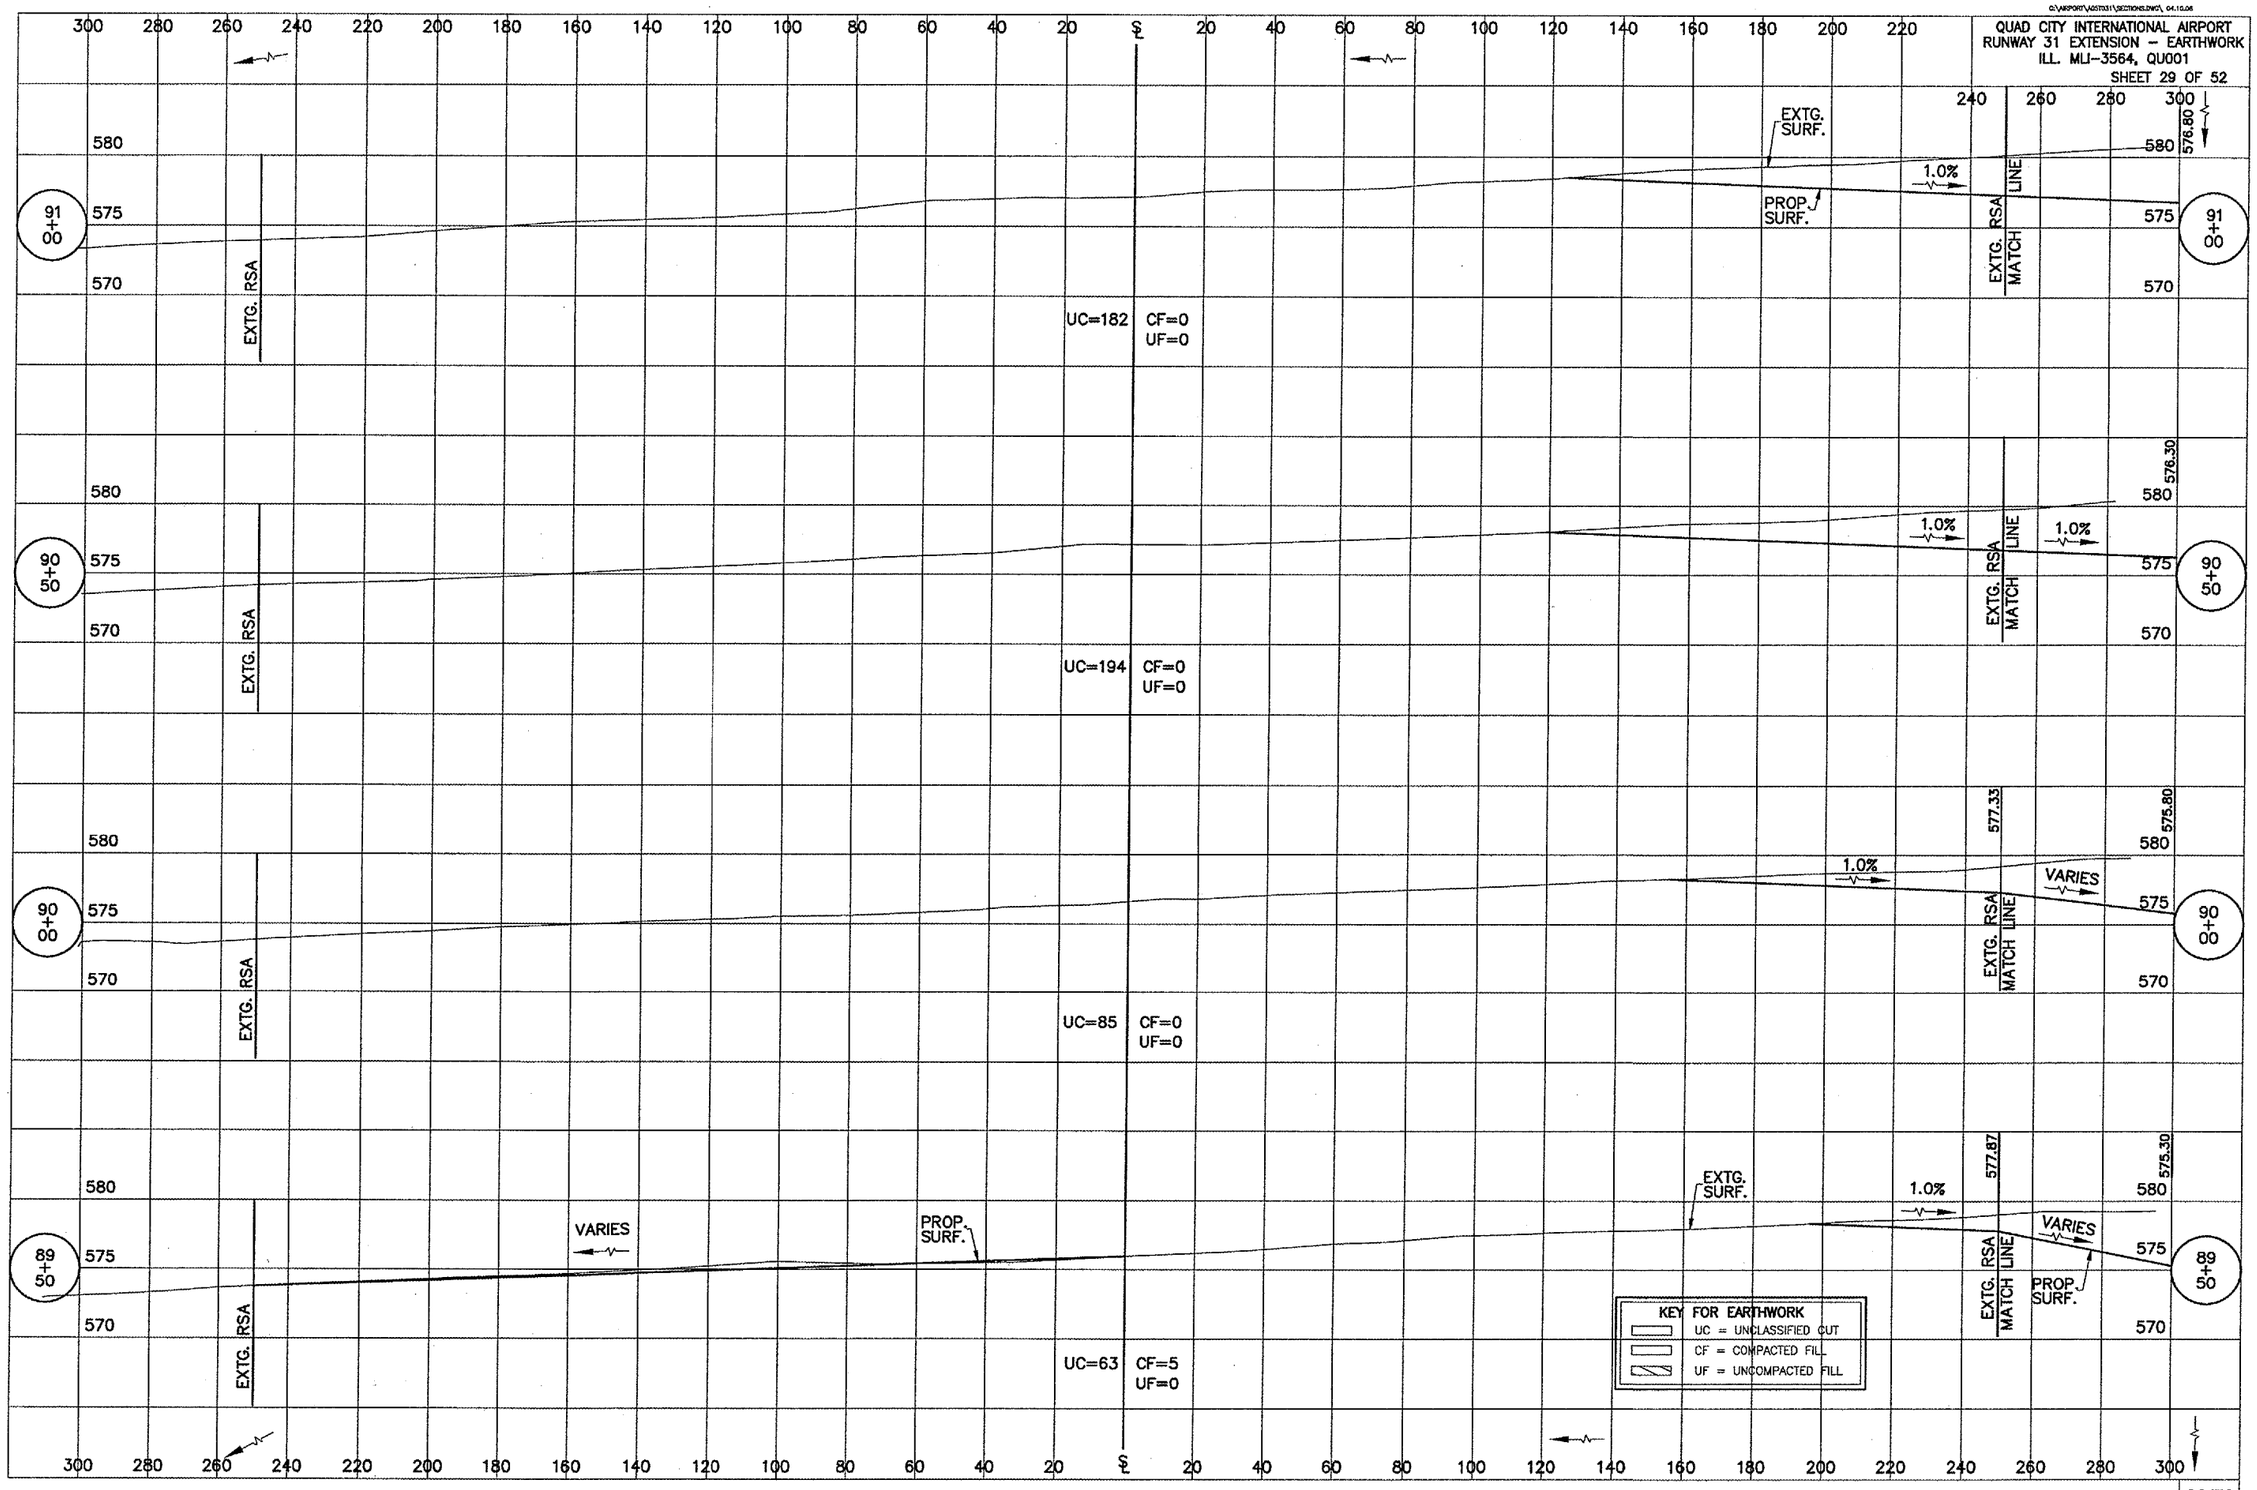

RUNWAY 31 CROSS SECTIONS, STA 89+50 TO STA 91+00

\Airport\A057031\Sections.dwg, 6/28/2006 10:42:20 AM, jeffm