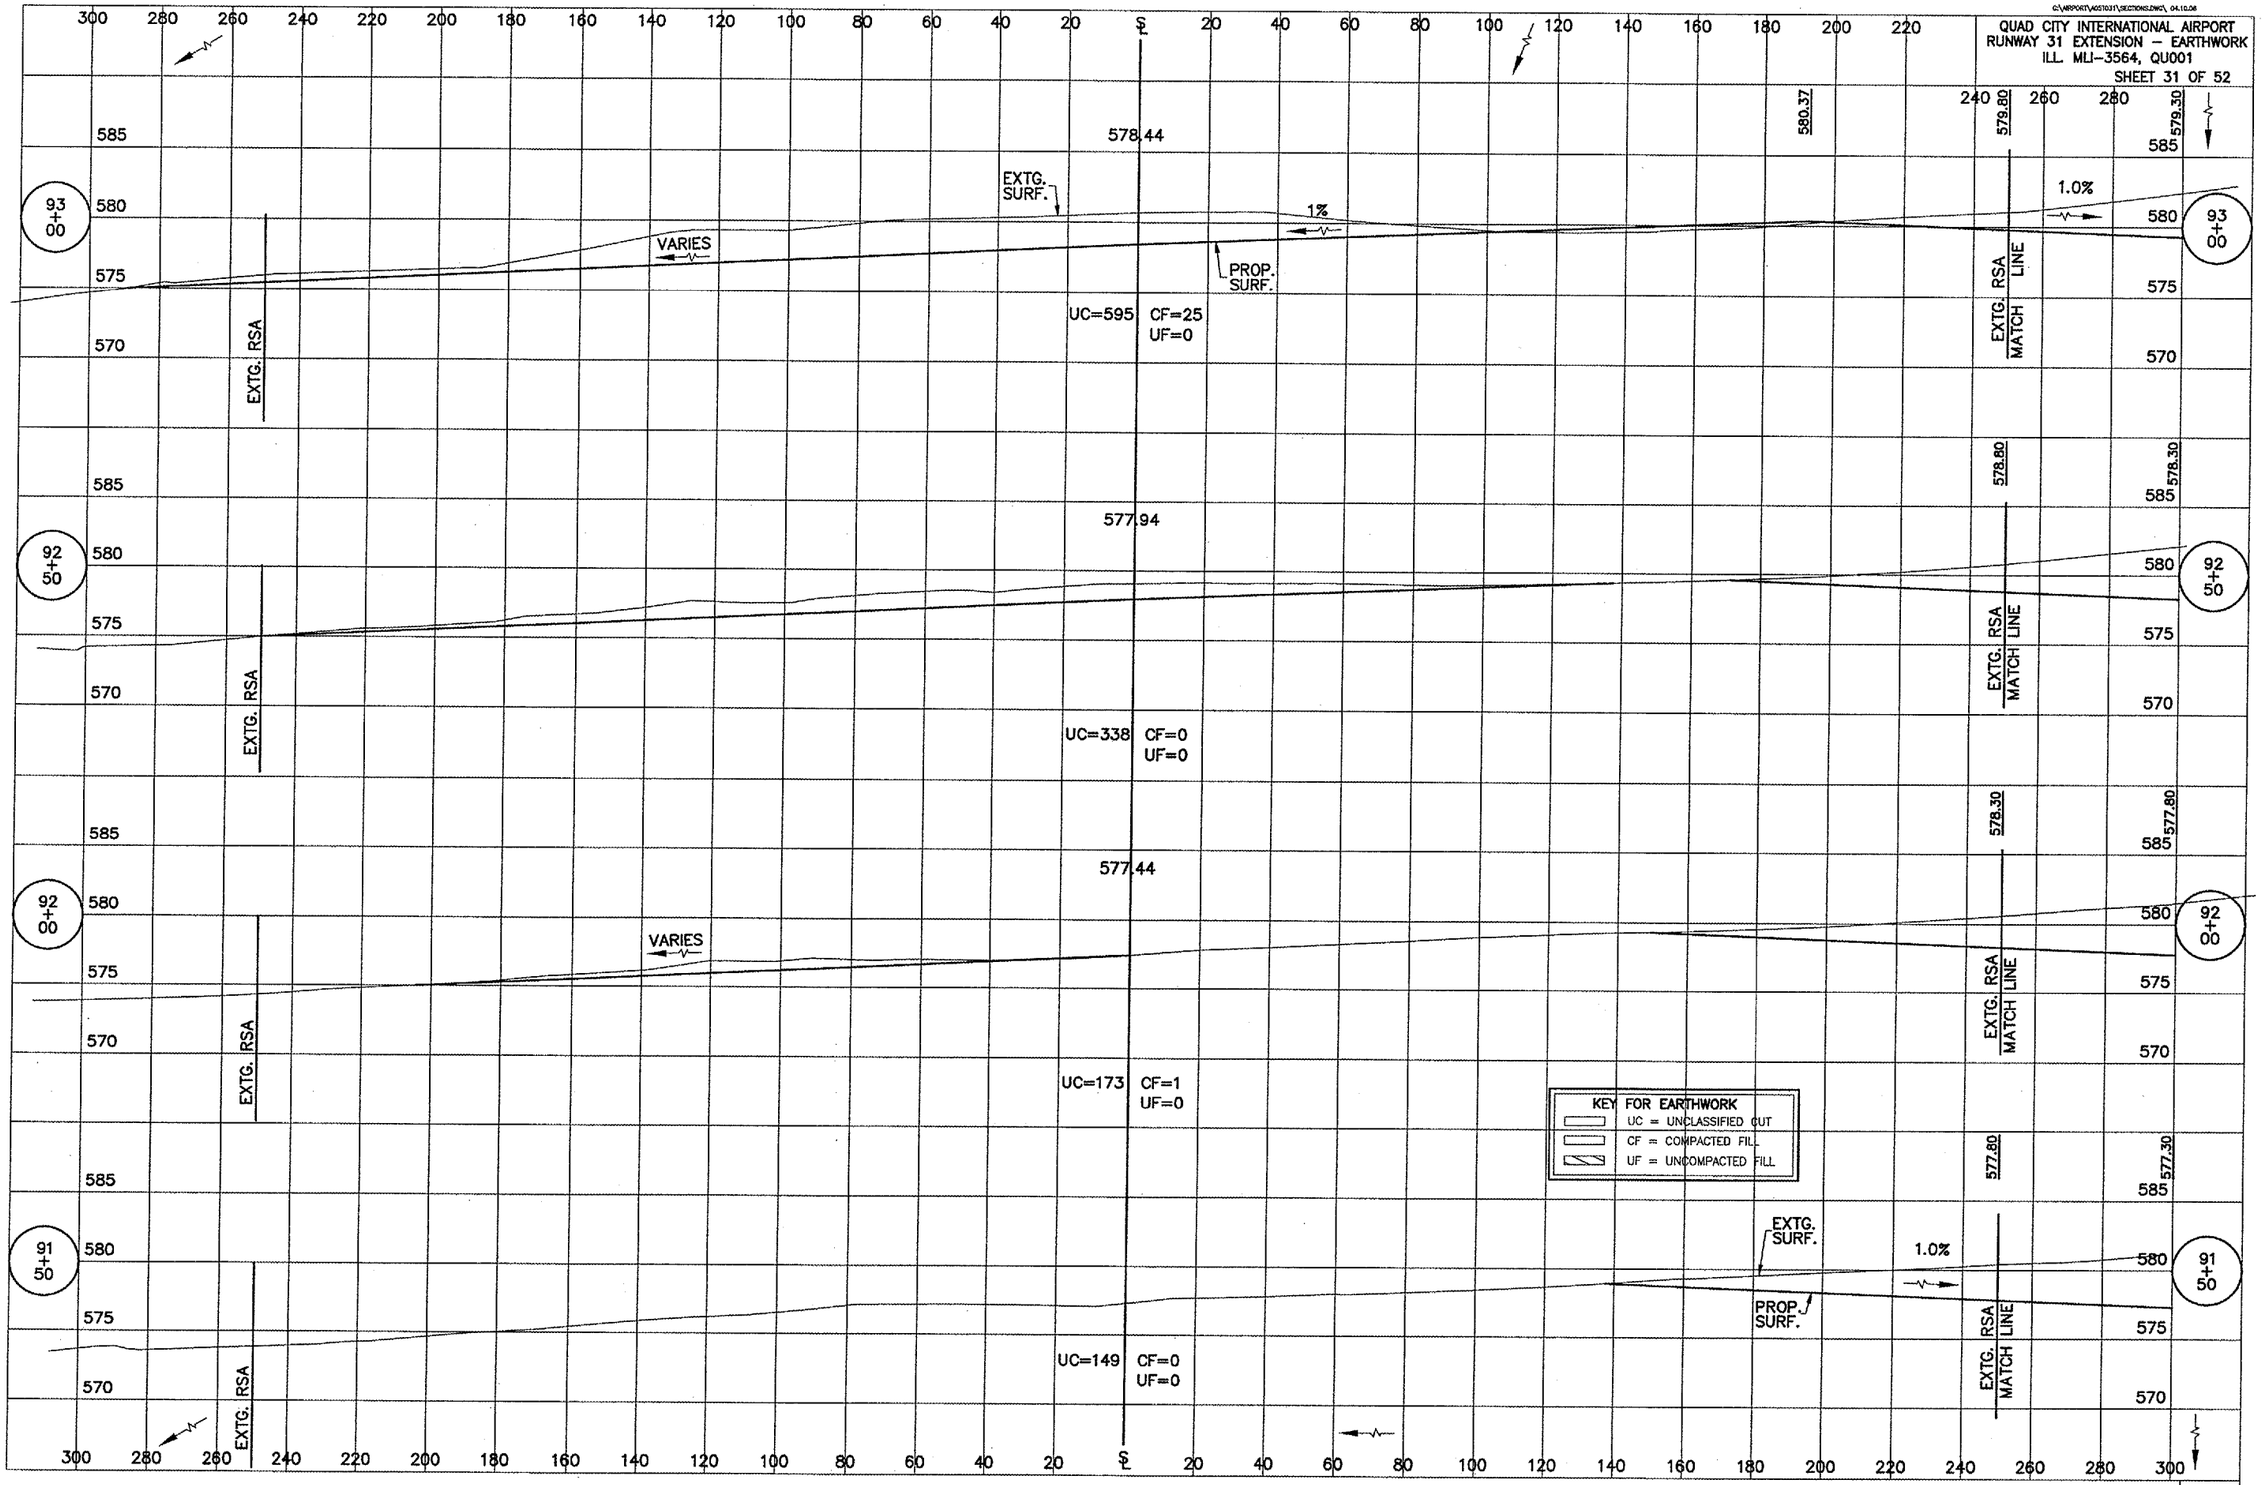

RUNWAY 31 CROSS SECTIONS, STA 91+50 TO STA 93+00

G:\Airport\A06T031\Sections.dwg, 6/28/2006 10:54:33 AM, jeffm