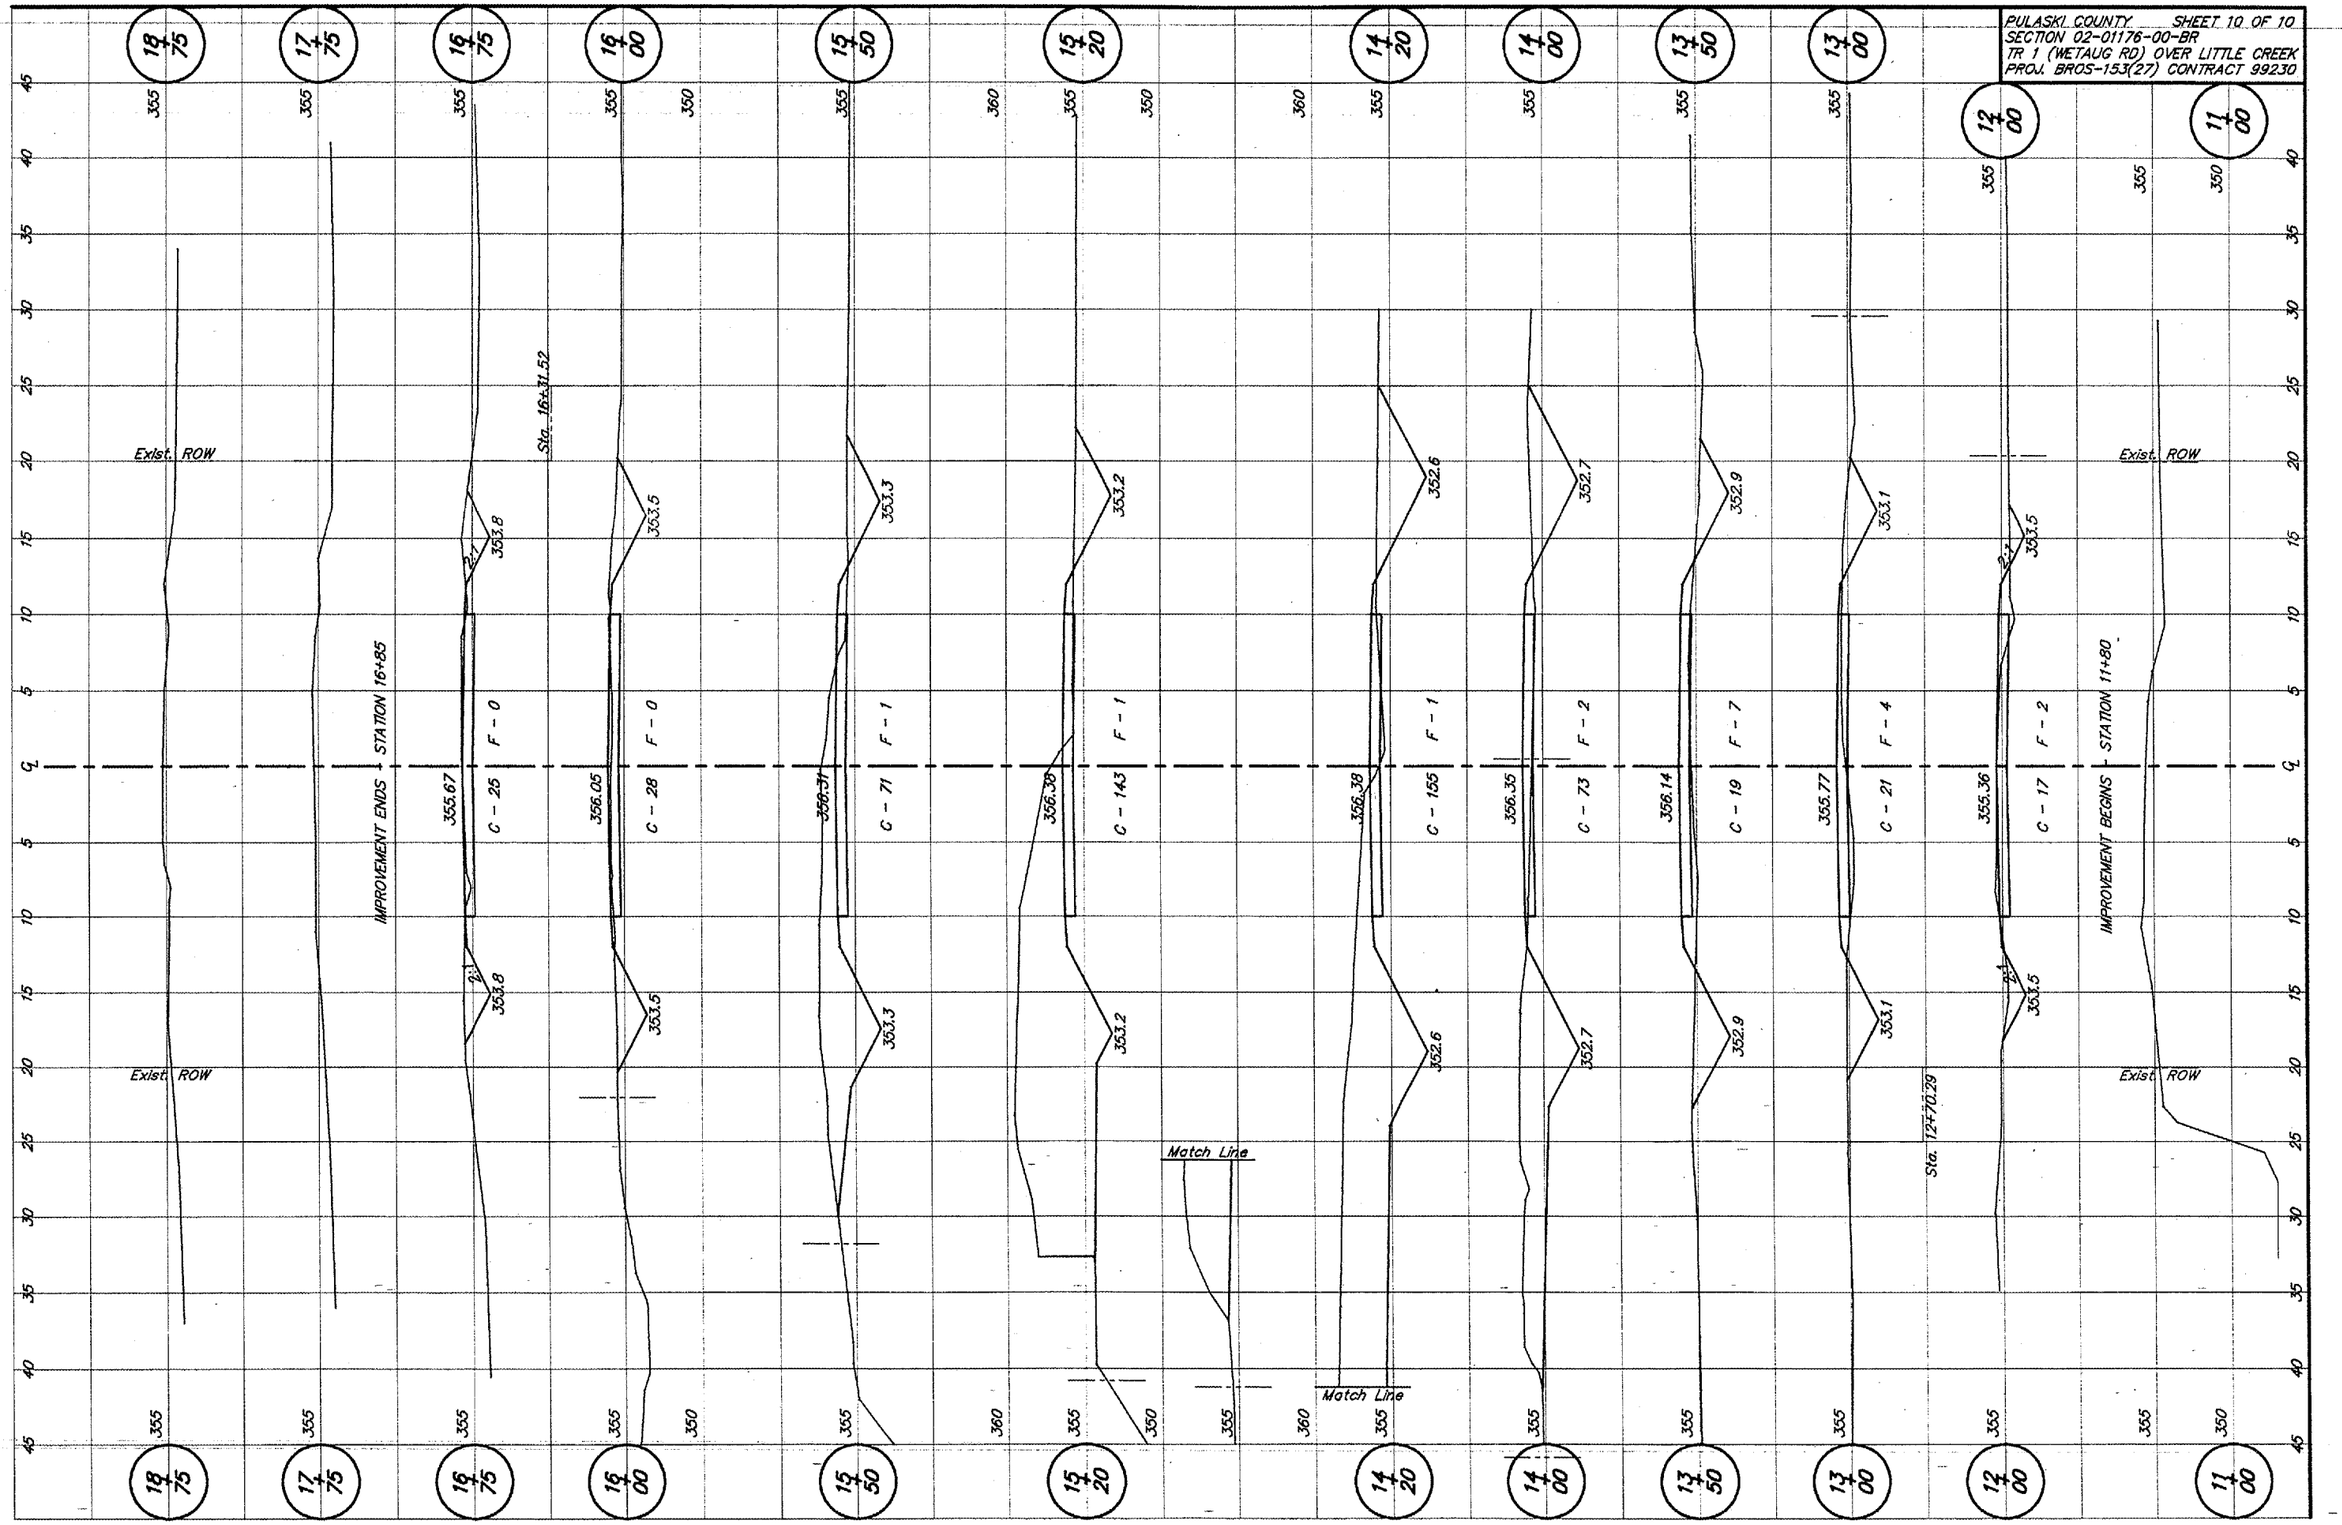PULASKI COUNTY SHEET 10 OF 10
SECTION 02-01176-00-BR
TR 1 (WETAUG RD) OVER LITTLE CREEK
PROJ. BROS-153(27) CONTRACT 99230