JACKSONVILLE MUNICIPAL AIRPORT

T-HANGAR AREA CROSS SECTIONS
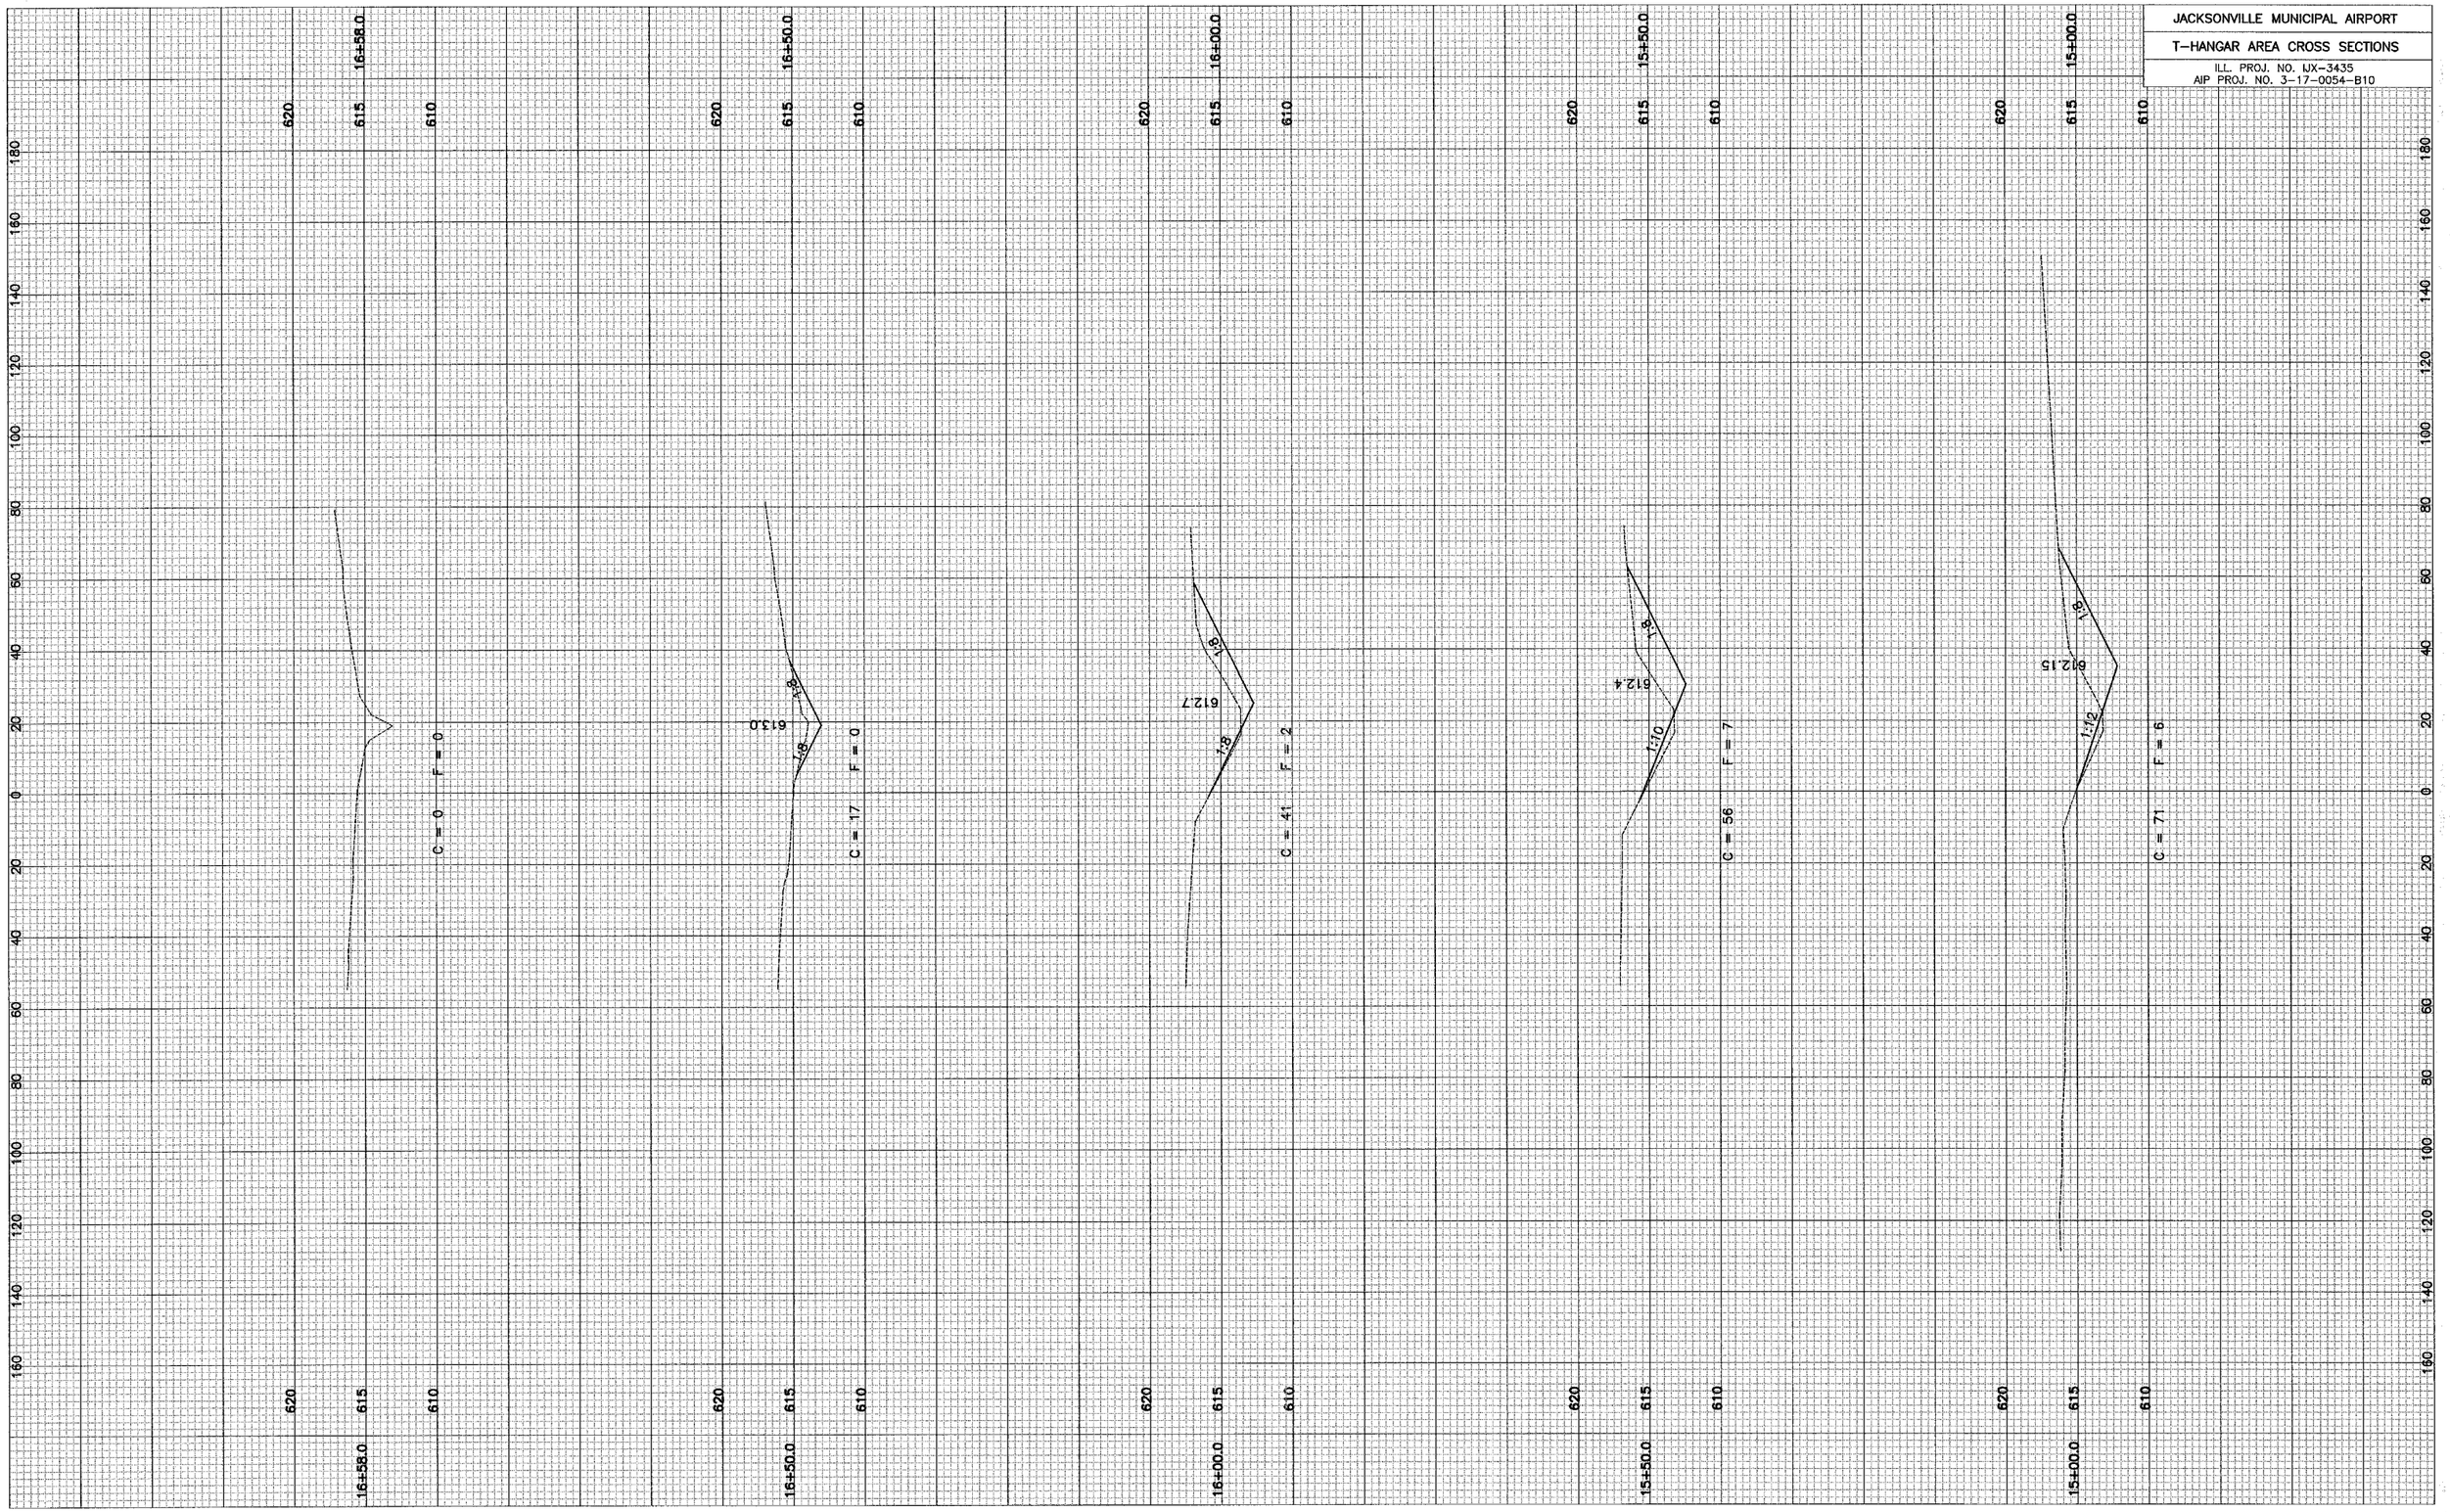
ILL. PROJ. NO. IJX-3435
AIP PROJ. NO. 3-17-0054-B10