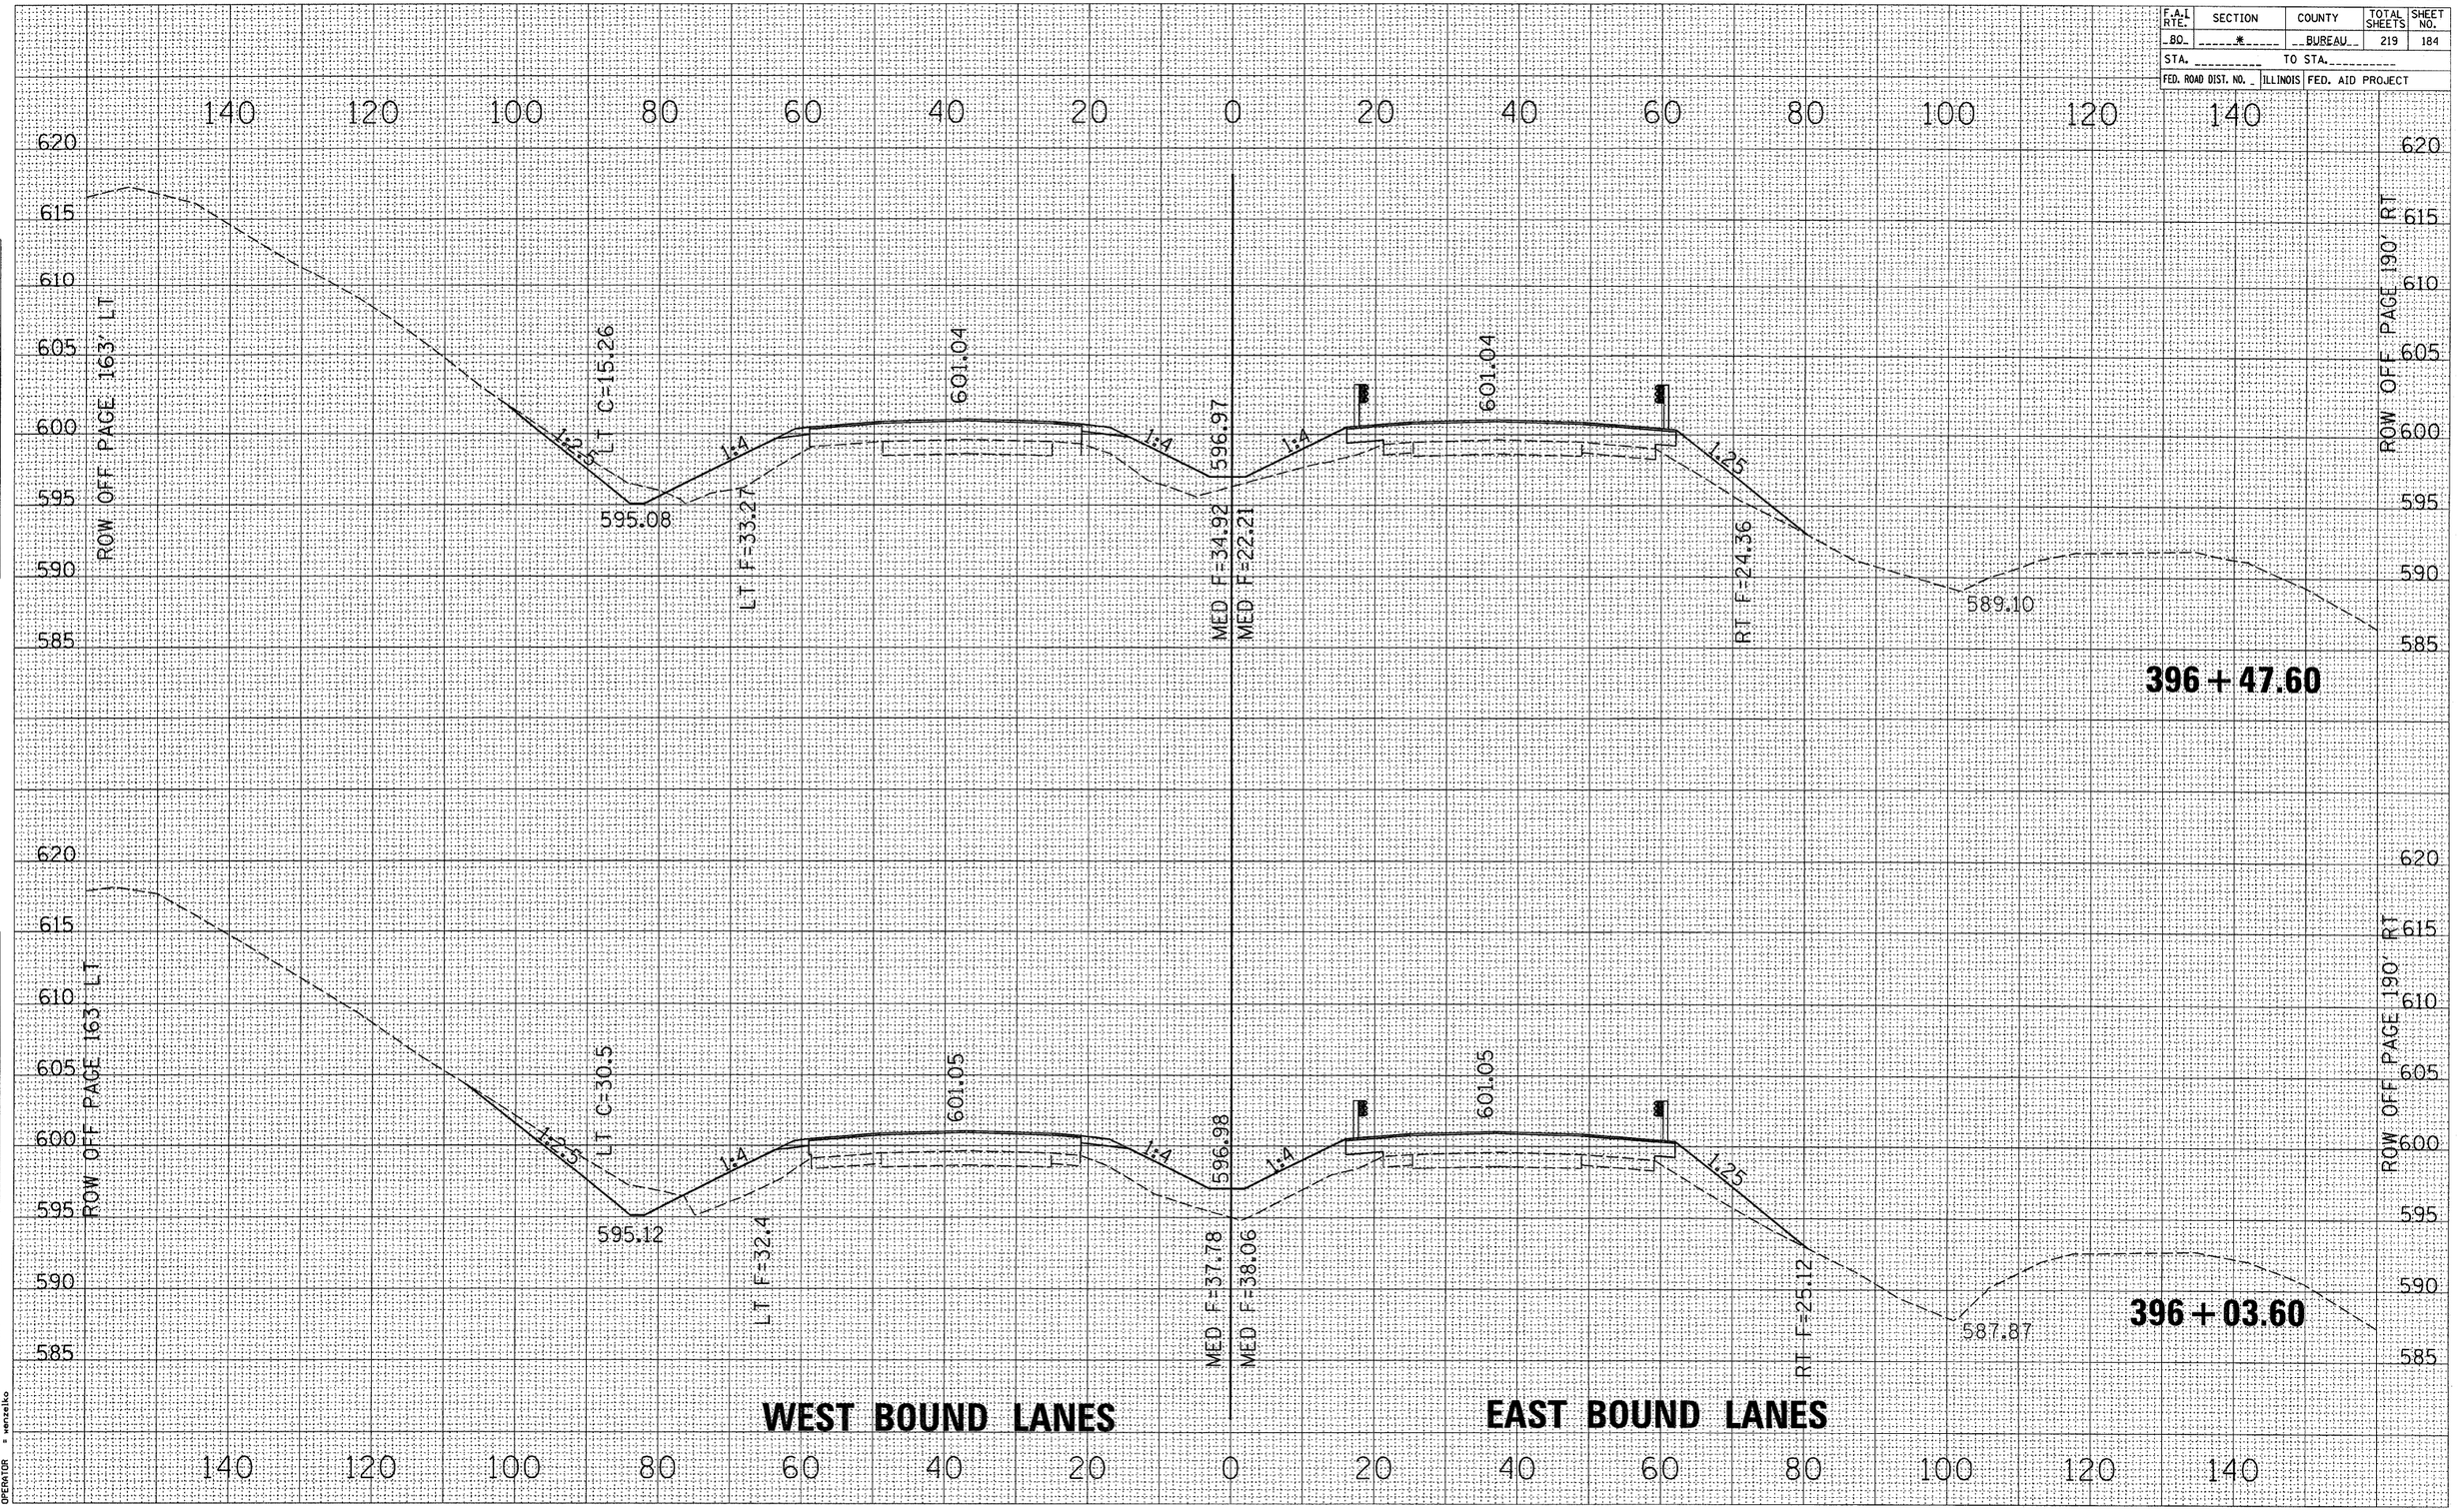

* (06-14 & 50-8)RS-1(14B,B-1,VB,VB-1,VB-2,VB-3)BR
F.A.I. RTE. 80
SECTION *
COUNTY BUREAU
TOTAL SHEETS 219
SHEET NO. 184
STA. TO STA.
FED. ROAD DIST. NO. ILLINOIS
FED. AID PROJECT
ROW OFF PAGE 163' LT
ROW OFF PAGE 190' RT
LT C=15.26
595.08
LT F=33.27
601.04
596.97
MED F=34.92
MED F=22.21
RT F=24.36
589.10
1:2.5
1:4
1.25
396 + 47.60
LT C=30.5
595.12
LT F=32.4
601.05
596.98
MED F=37.78
MED F=38.06
RT F=25.12
587.87
396 + 03.60
WEST BOUND LANES
EAST BOUND LANES
FINAL SURVEY
ORIGINAL SURVEY
NOTE BOOK
NO.
SURVEYED
PLOTTED
TEMPLATE
AREAS
AREAS CHECKED
BY
DATE
FILE NAME = $FILE$
LEVELS = $LEVELS$
PLOT SCALE = $PLOTSCALE$
PLOT DATE = Aug 27, 2008 - 02:31:16 PM
OPERATOR = wenzelko