93471

COUNTY	ROUTE	SECTION	SHT. NO.
ADAMS	FAS 591	07-00202-00-BR	6
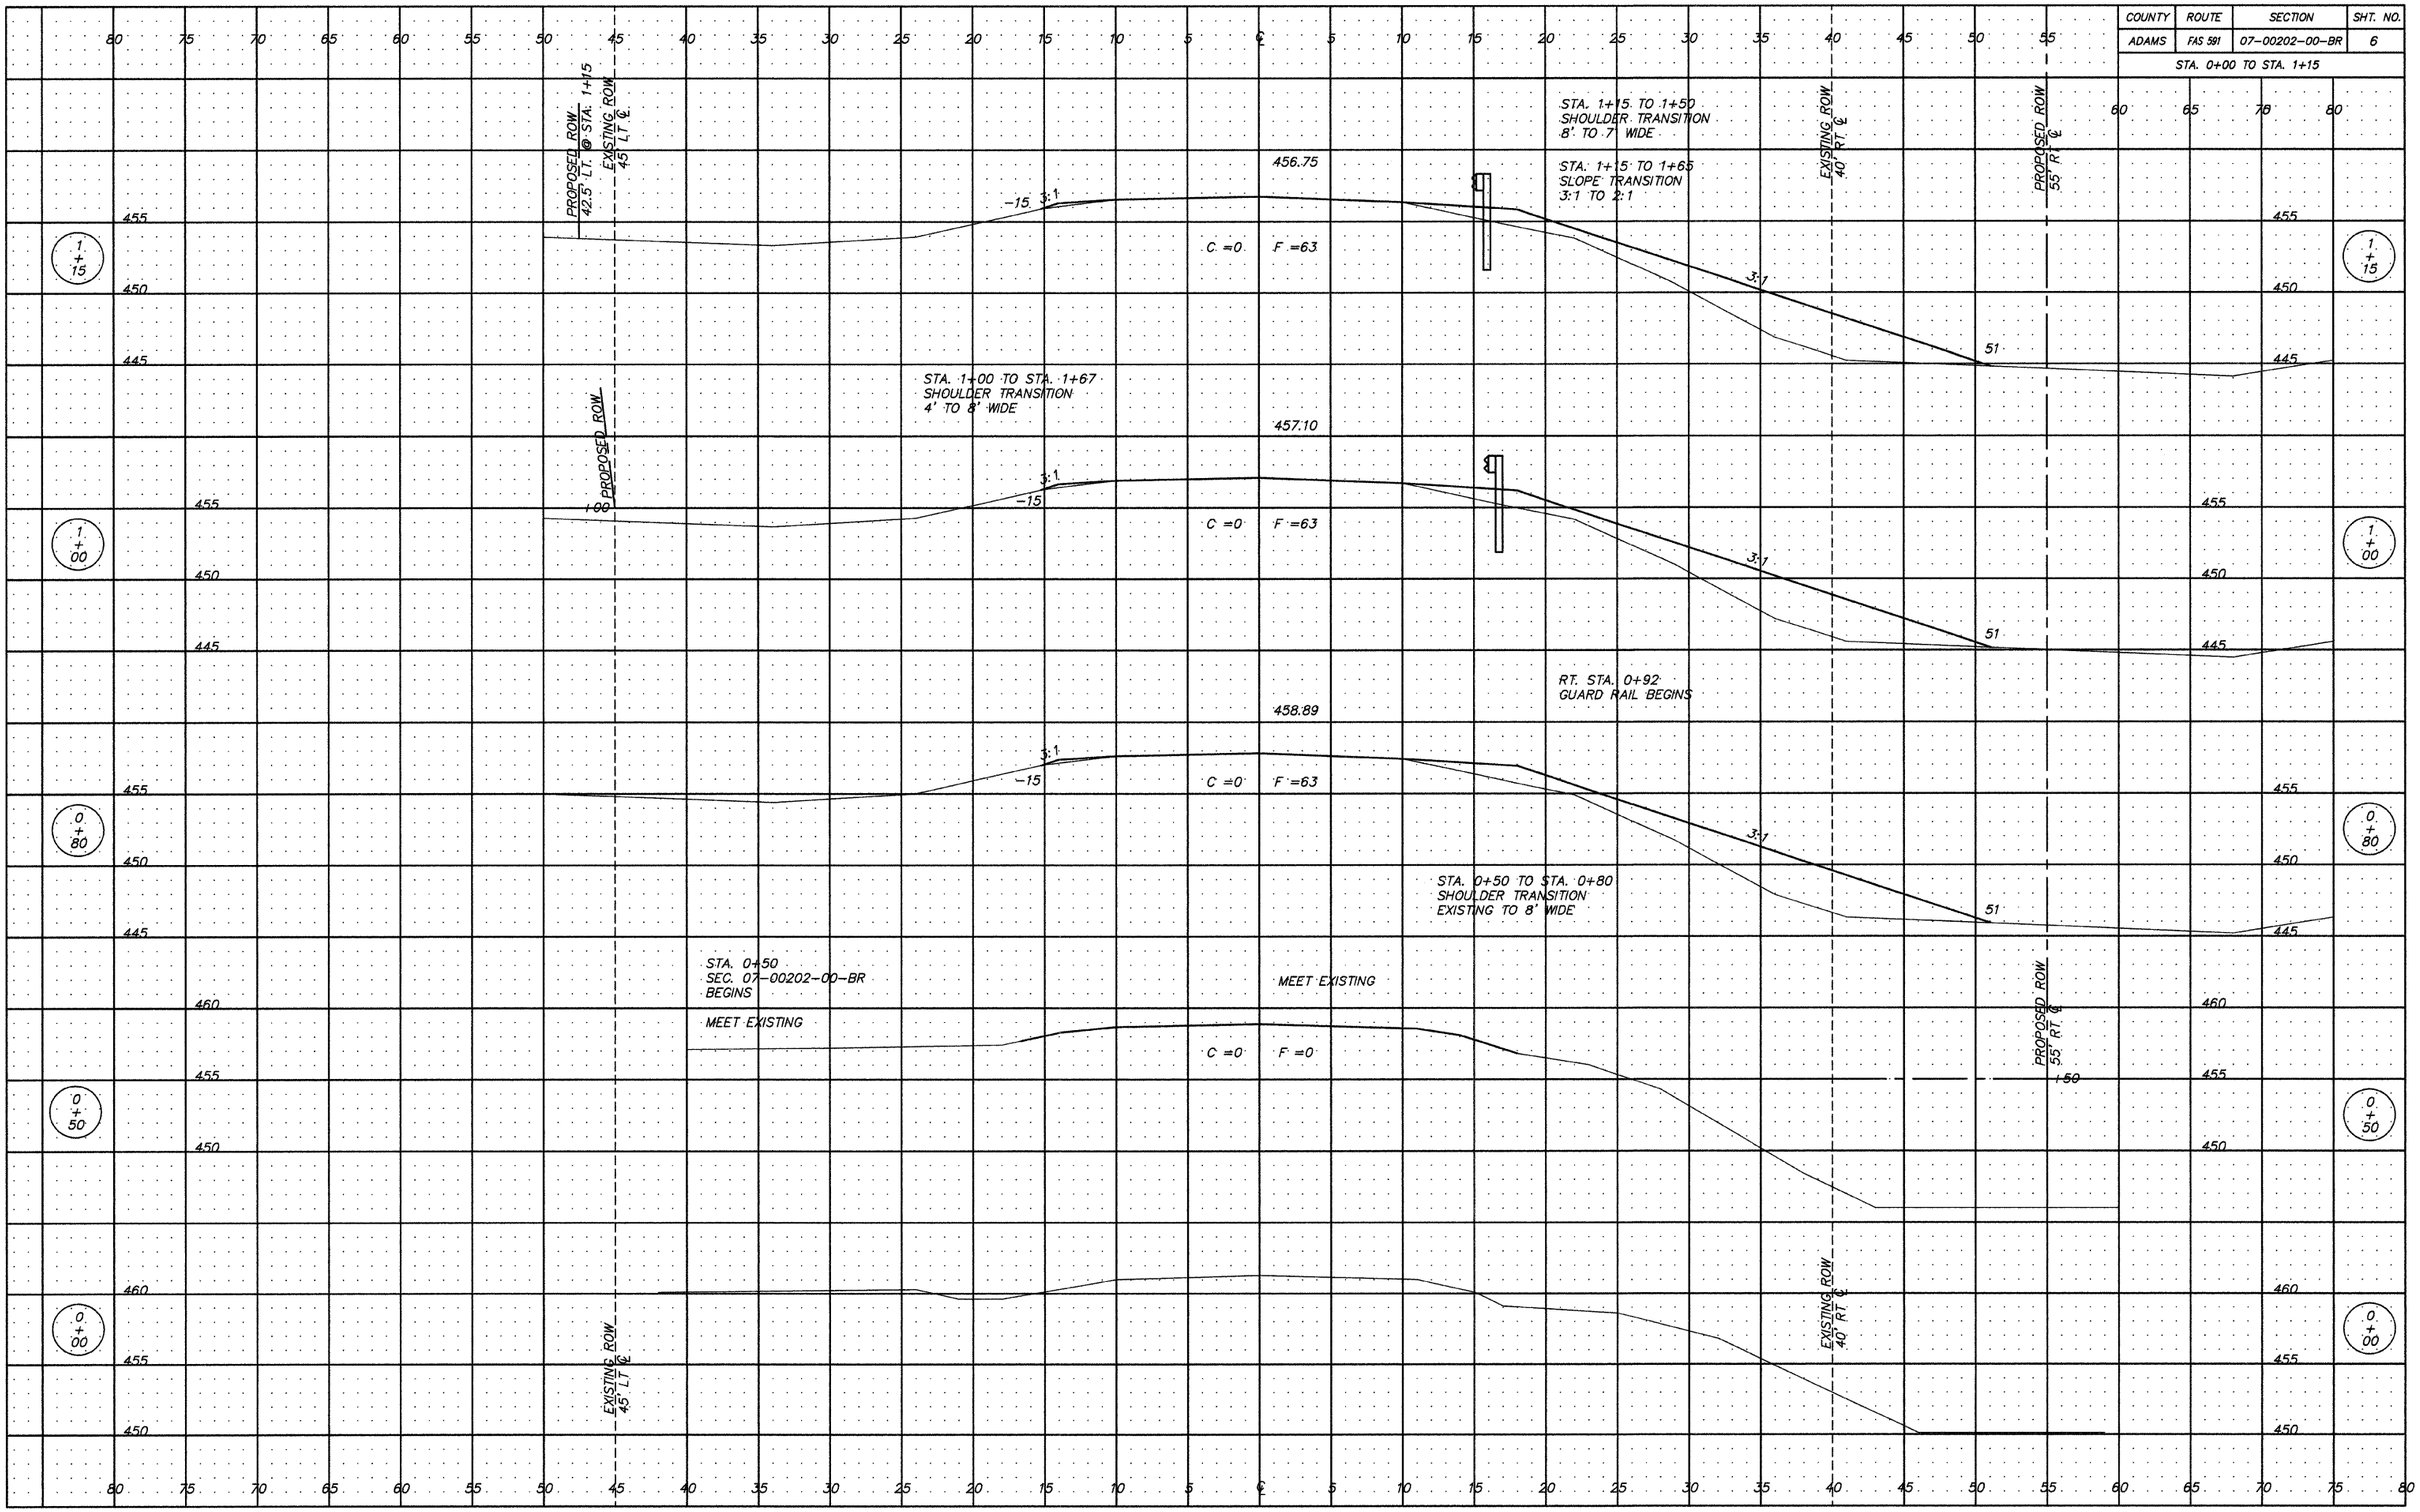
STA. 0+00 TO STA. 1+15