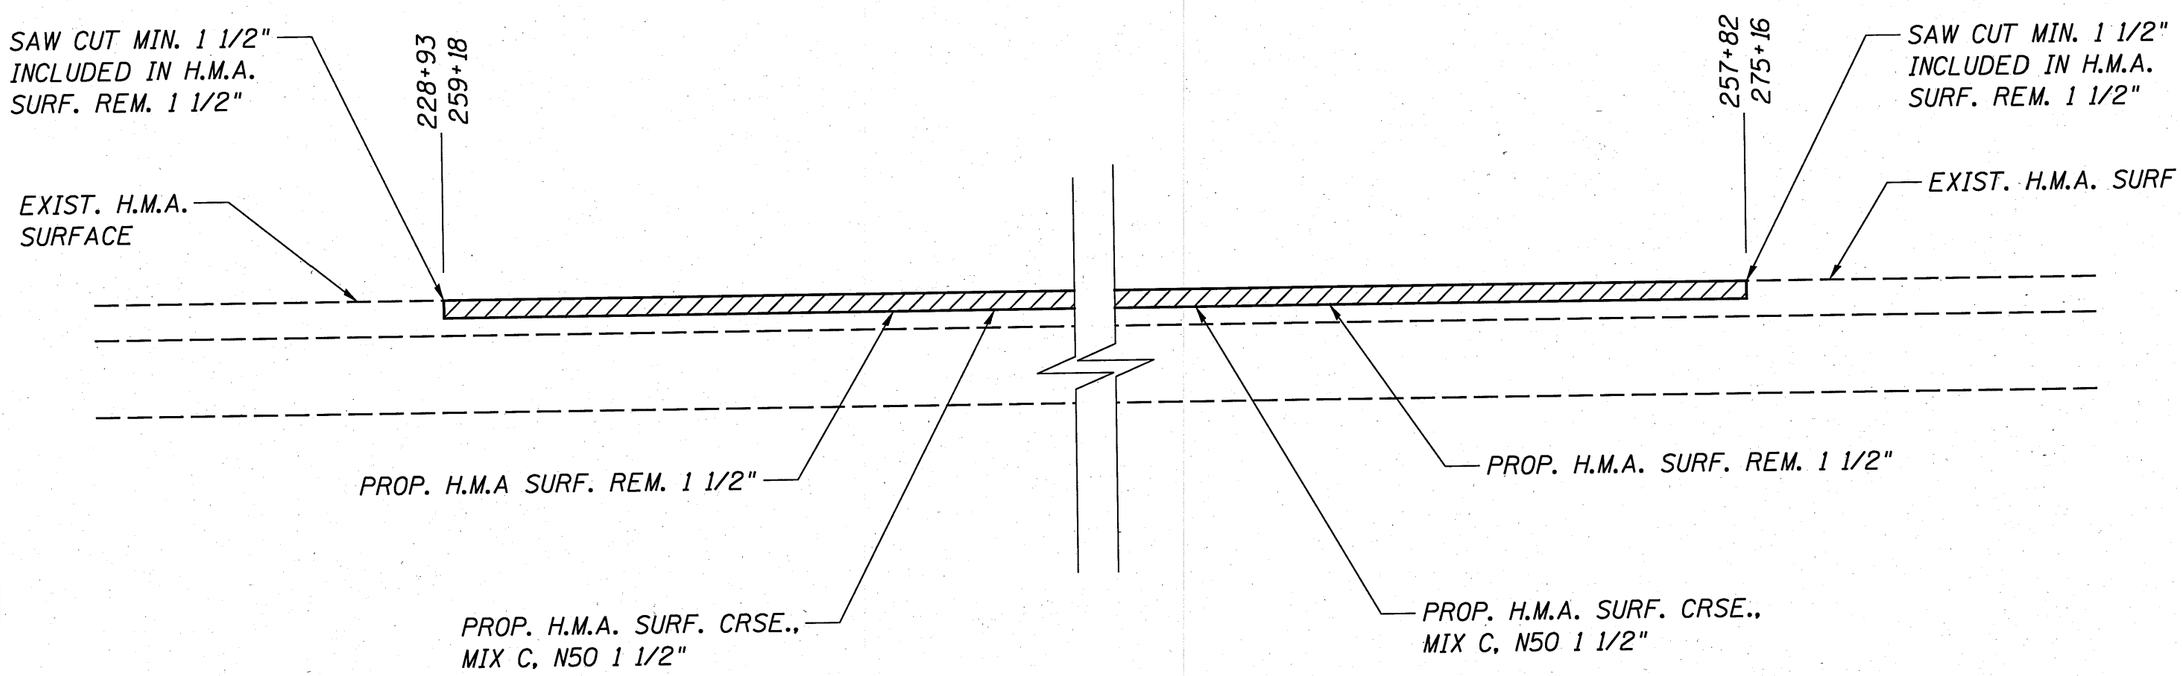

BUTT JOINT
FAP 321 (US 54)
SECTION 105 RS-6
PIKE COUNTY