

F.A. RTE.	SECTION	COUNTY	TOTAL SHEETS	SHEET NO.
595	1 - 1	ROCK ISLAND	239	183
STA. 75+60.93		TO STA. 116+00.00		
FED. ROAD DIST. NO.	ILLINOIS	FED. AID PROJECT	CONTRACT # 84986	

STAGE I		STAGE II A		STAGE II B/II		STAGE III A		STAGE III B/III		STAGE IV	
CUT	FILL	CUT	PVREM	FILL	CUT	PVREM	CUT	PVREM	CUT	PVREM	FILL

8.3	33.9	179.3	6.2	0.0	23.1	5.7	38.0	17.6	14.0	-	-
-----	------	-------	-----	-----	------	-----	------	------	------	---	---

8.3	39.5	188.3	6.3	0.0	22.1	5.3	36.0	17.0	14.0	-	-
-----	------	-------	-----	-----	------	-----	------	------	------	---	---


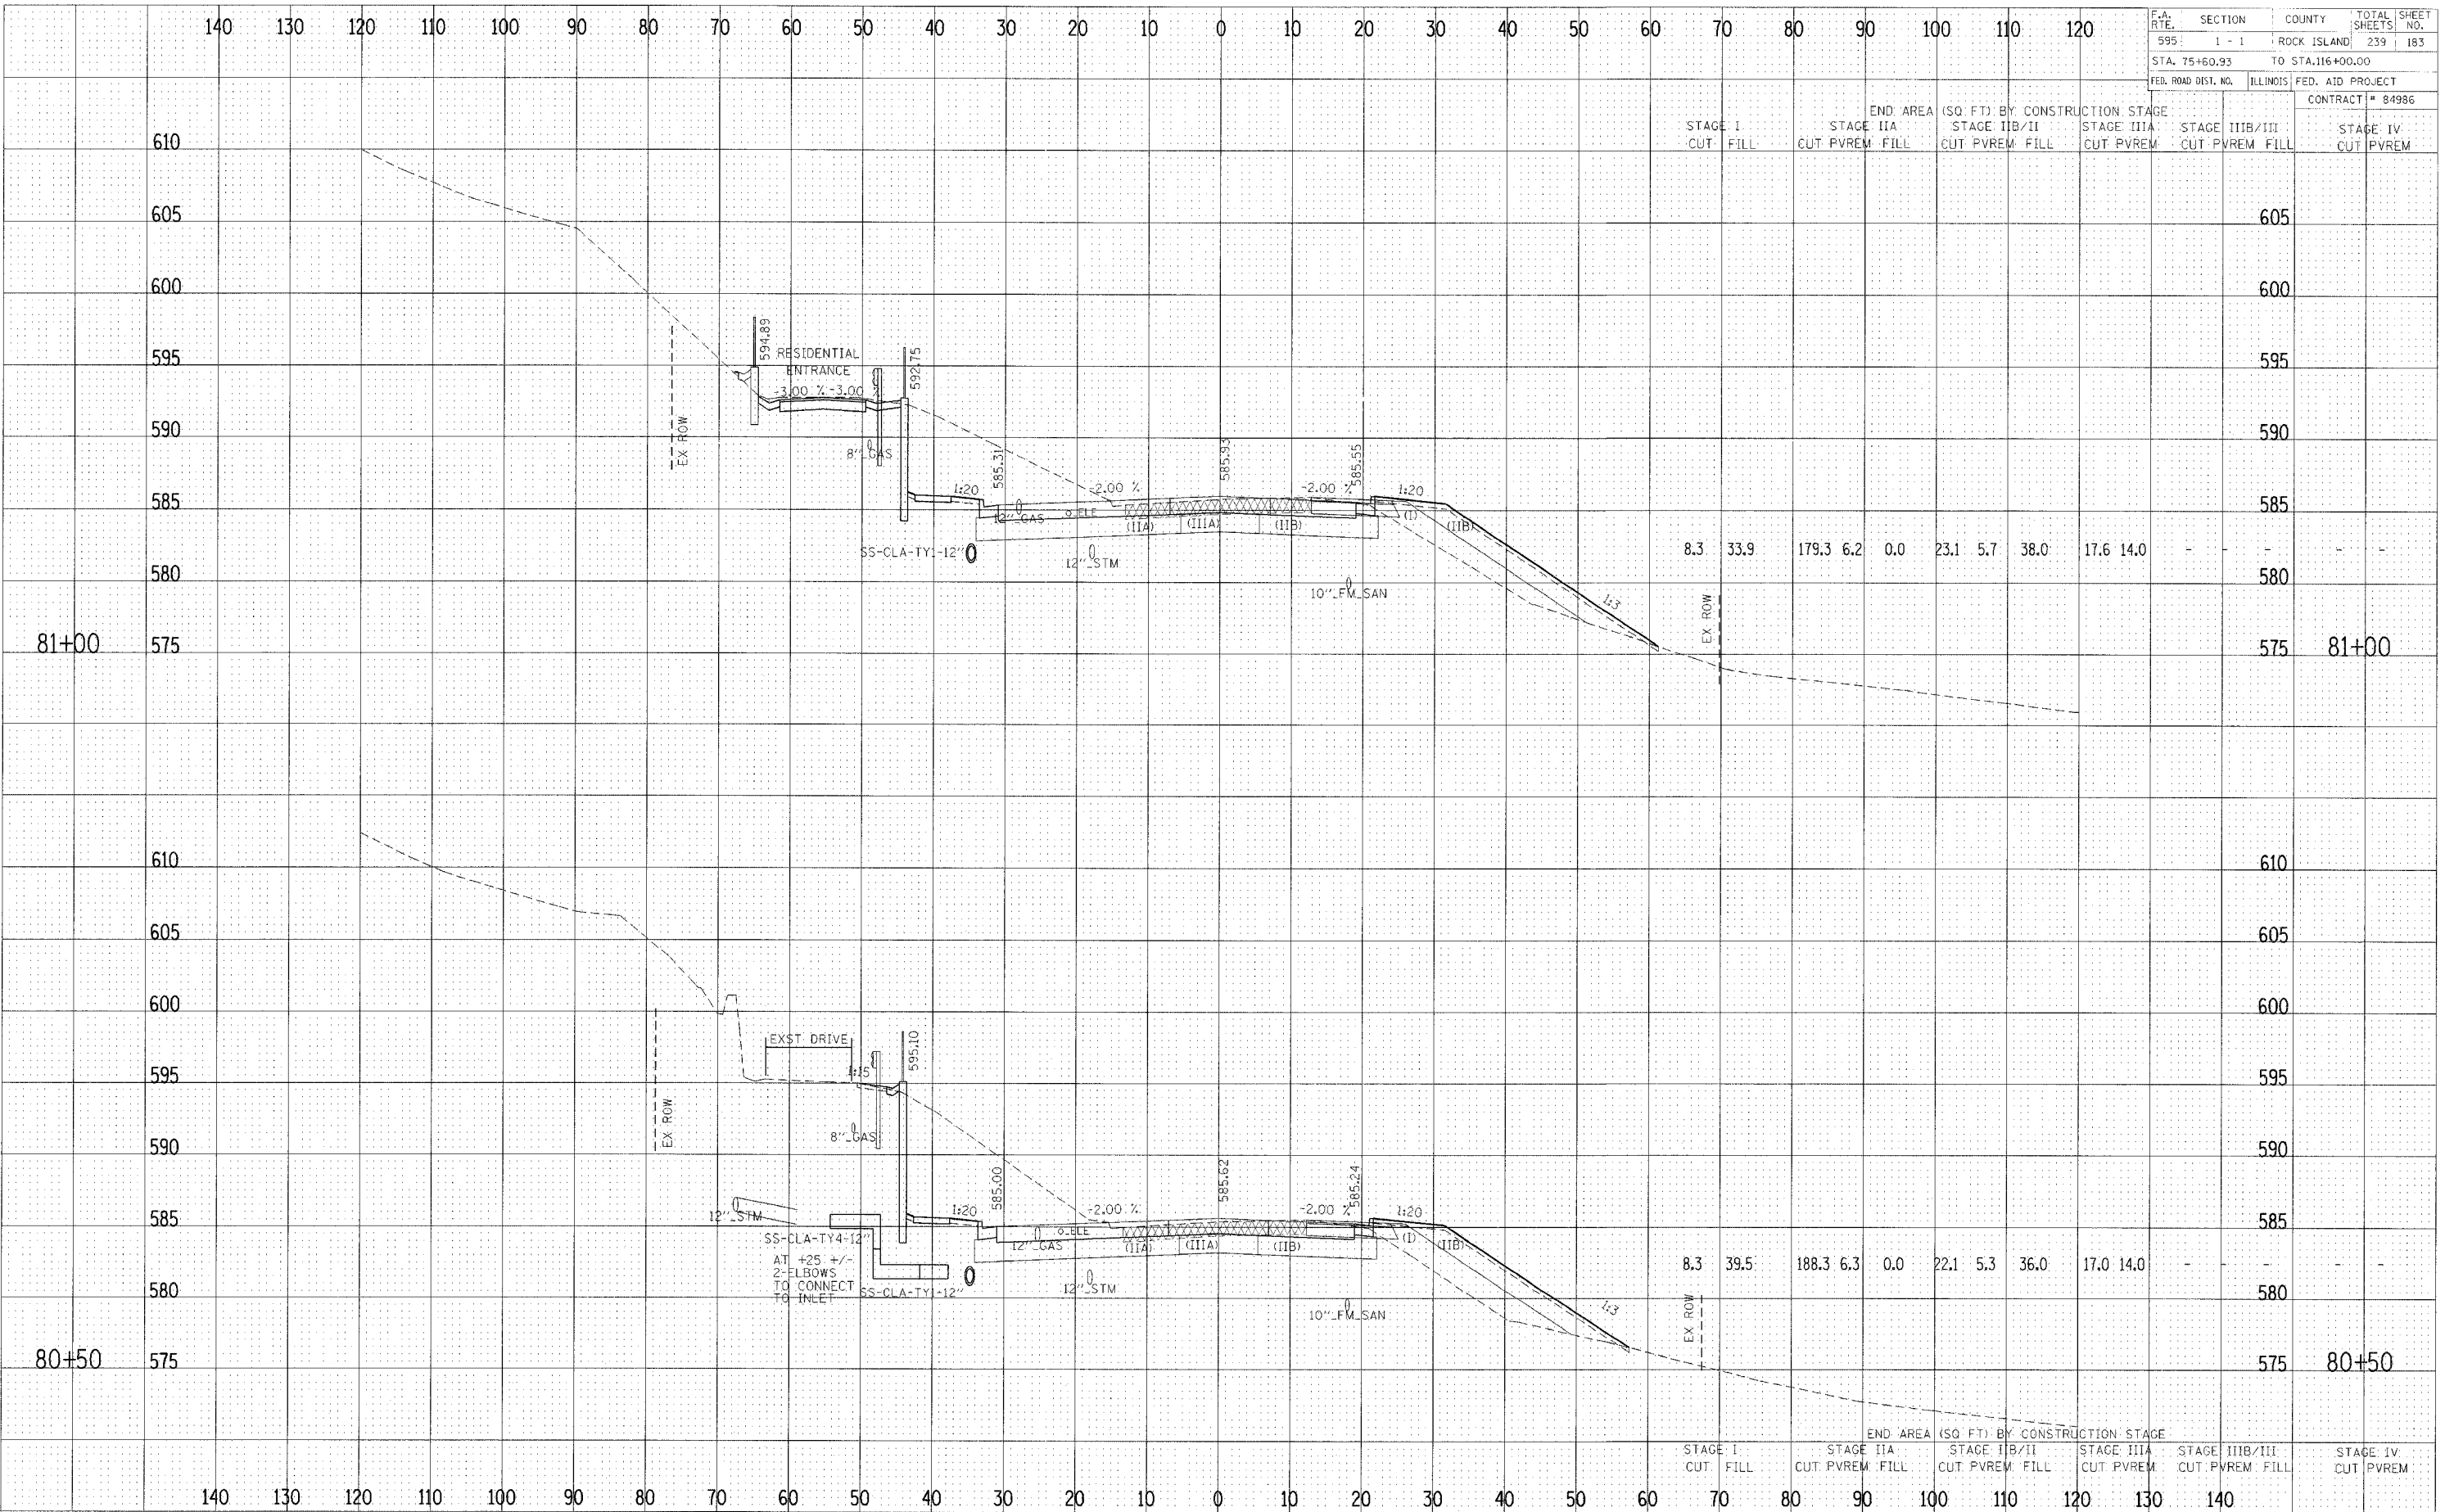


