QUAD CITY INTERNATIONAL AIRPORT
TAXIWAY P, PHASE I –EARTHWORK
ILL. MLI–3790, QU006
SHEET 34 OF 94

576+00

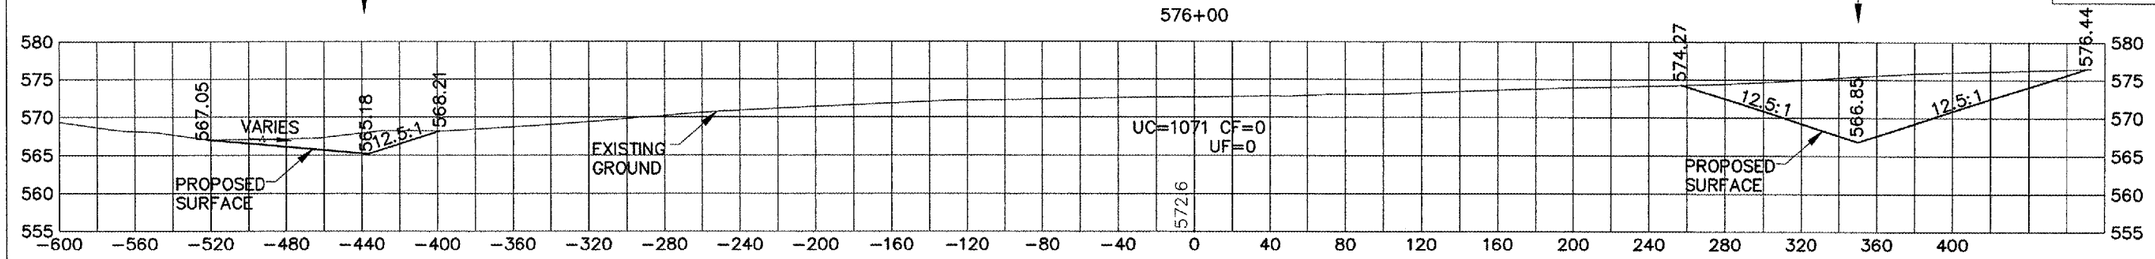

575+50

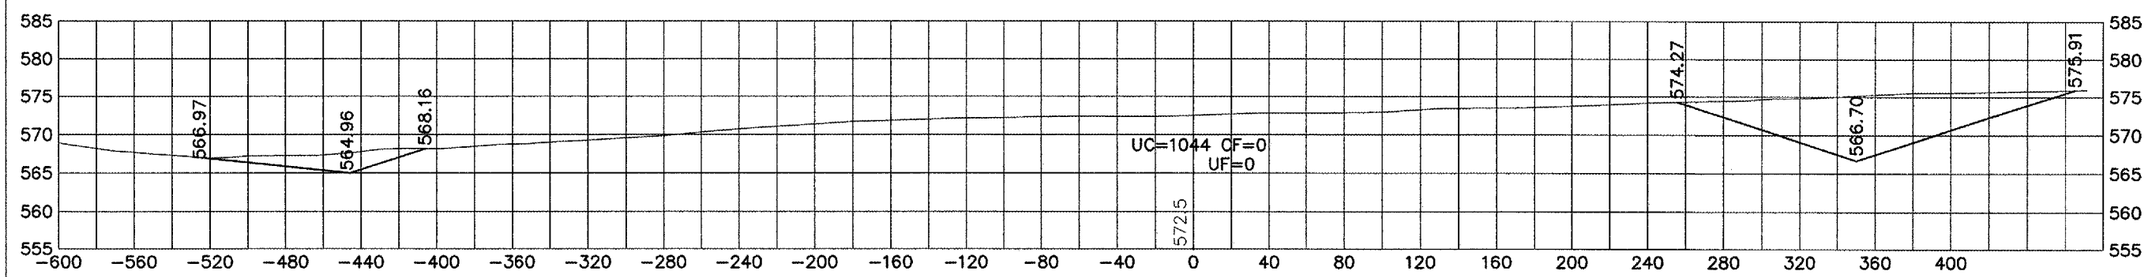

575+10

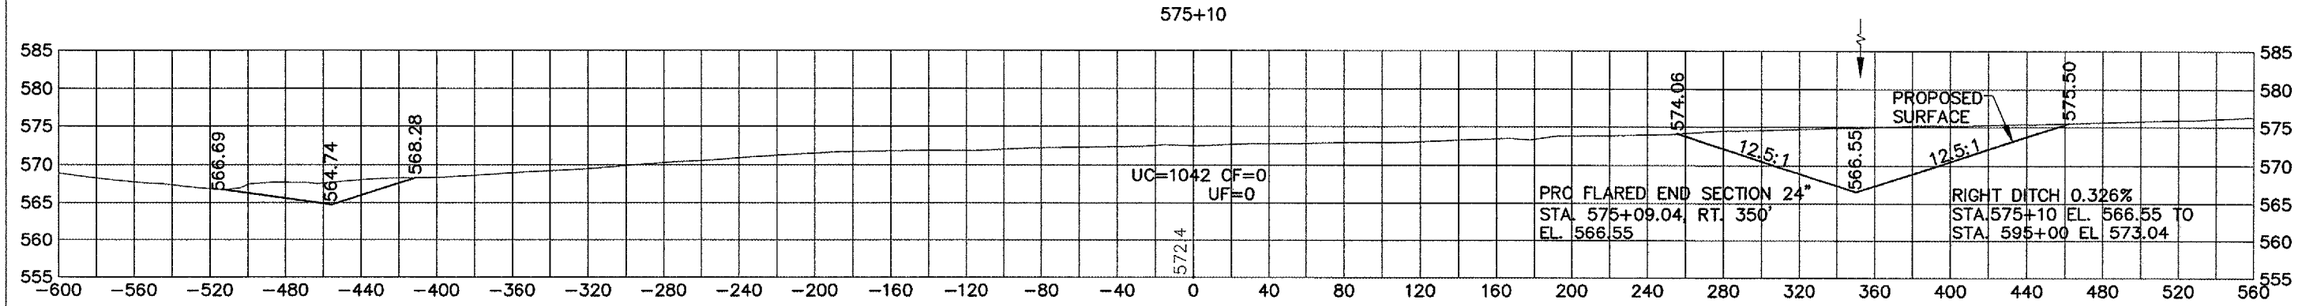

574+62

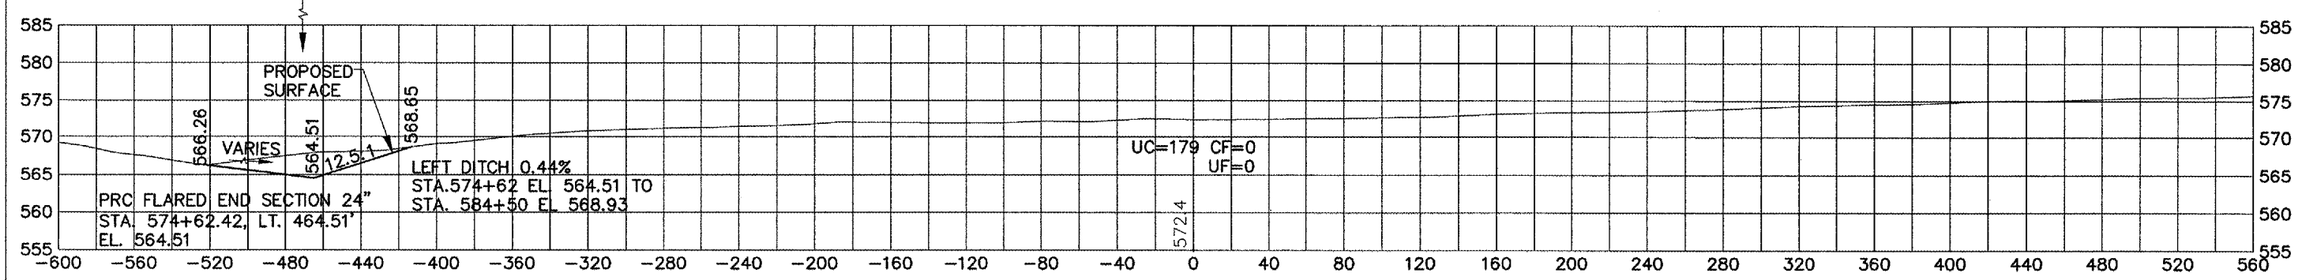

574+00

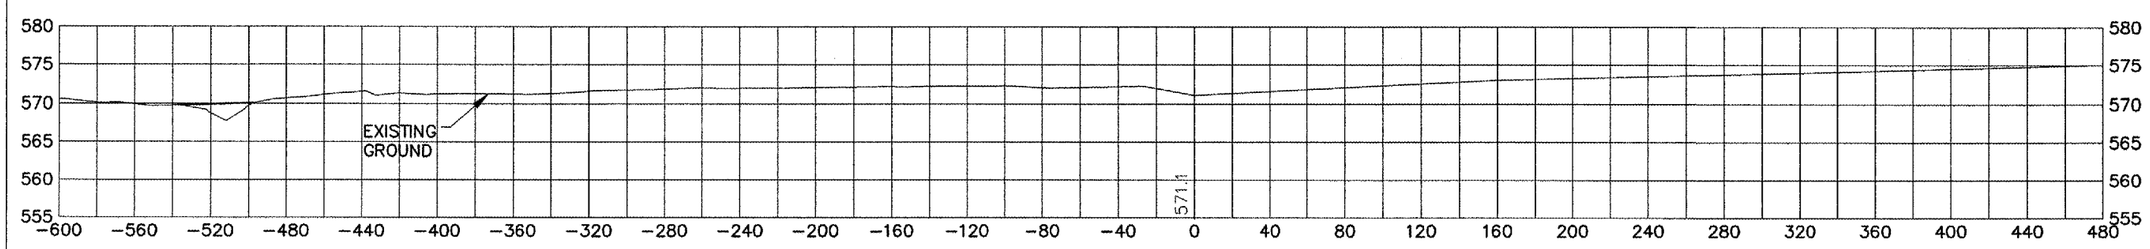

G:\Airport\A07T030 TP ERTHWK DSN\Sections P.dwg, 4/21/2008 11:41:44 AM, jeffm