PULASKI COUNTY CONTRACT NO. 99260
SECTION 05-00064-00-RS
PROJECT NO. RS-HPP-3300 (002)
SHEET 30 OF 32

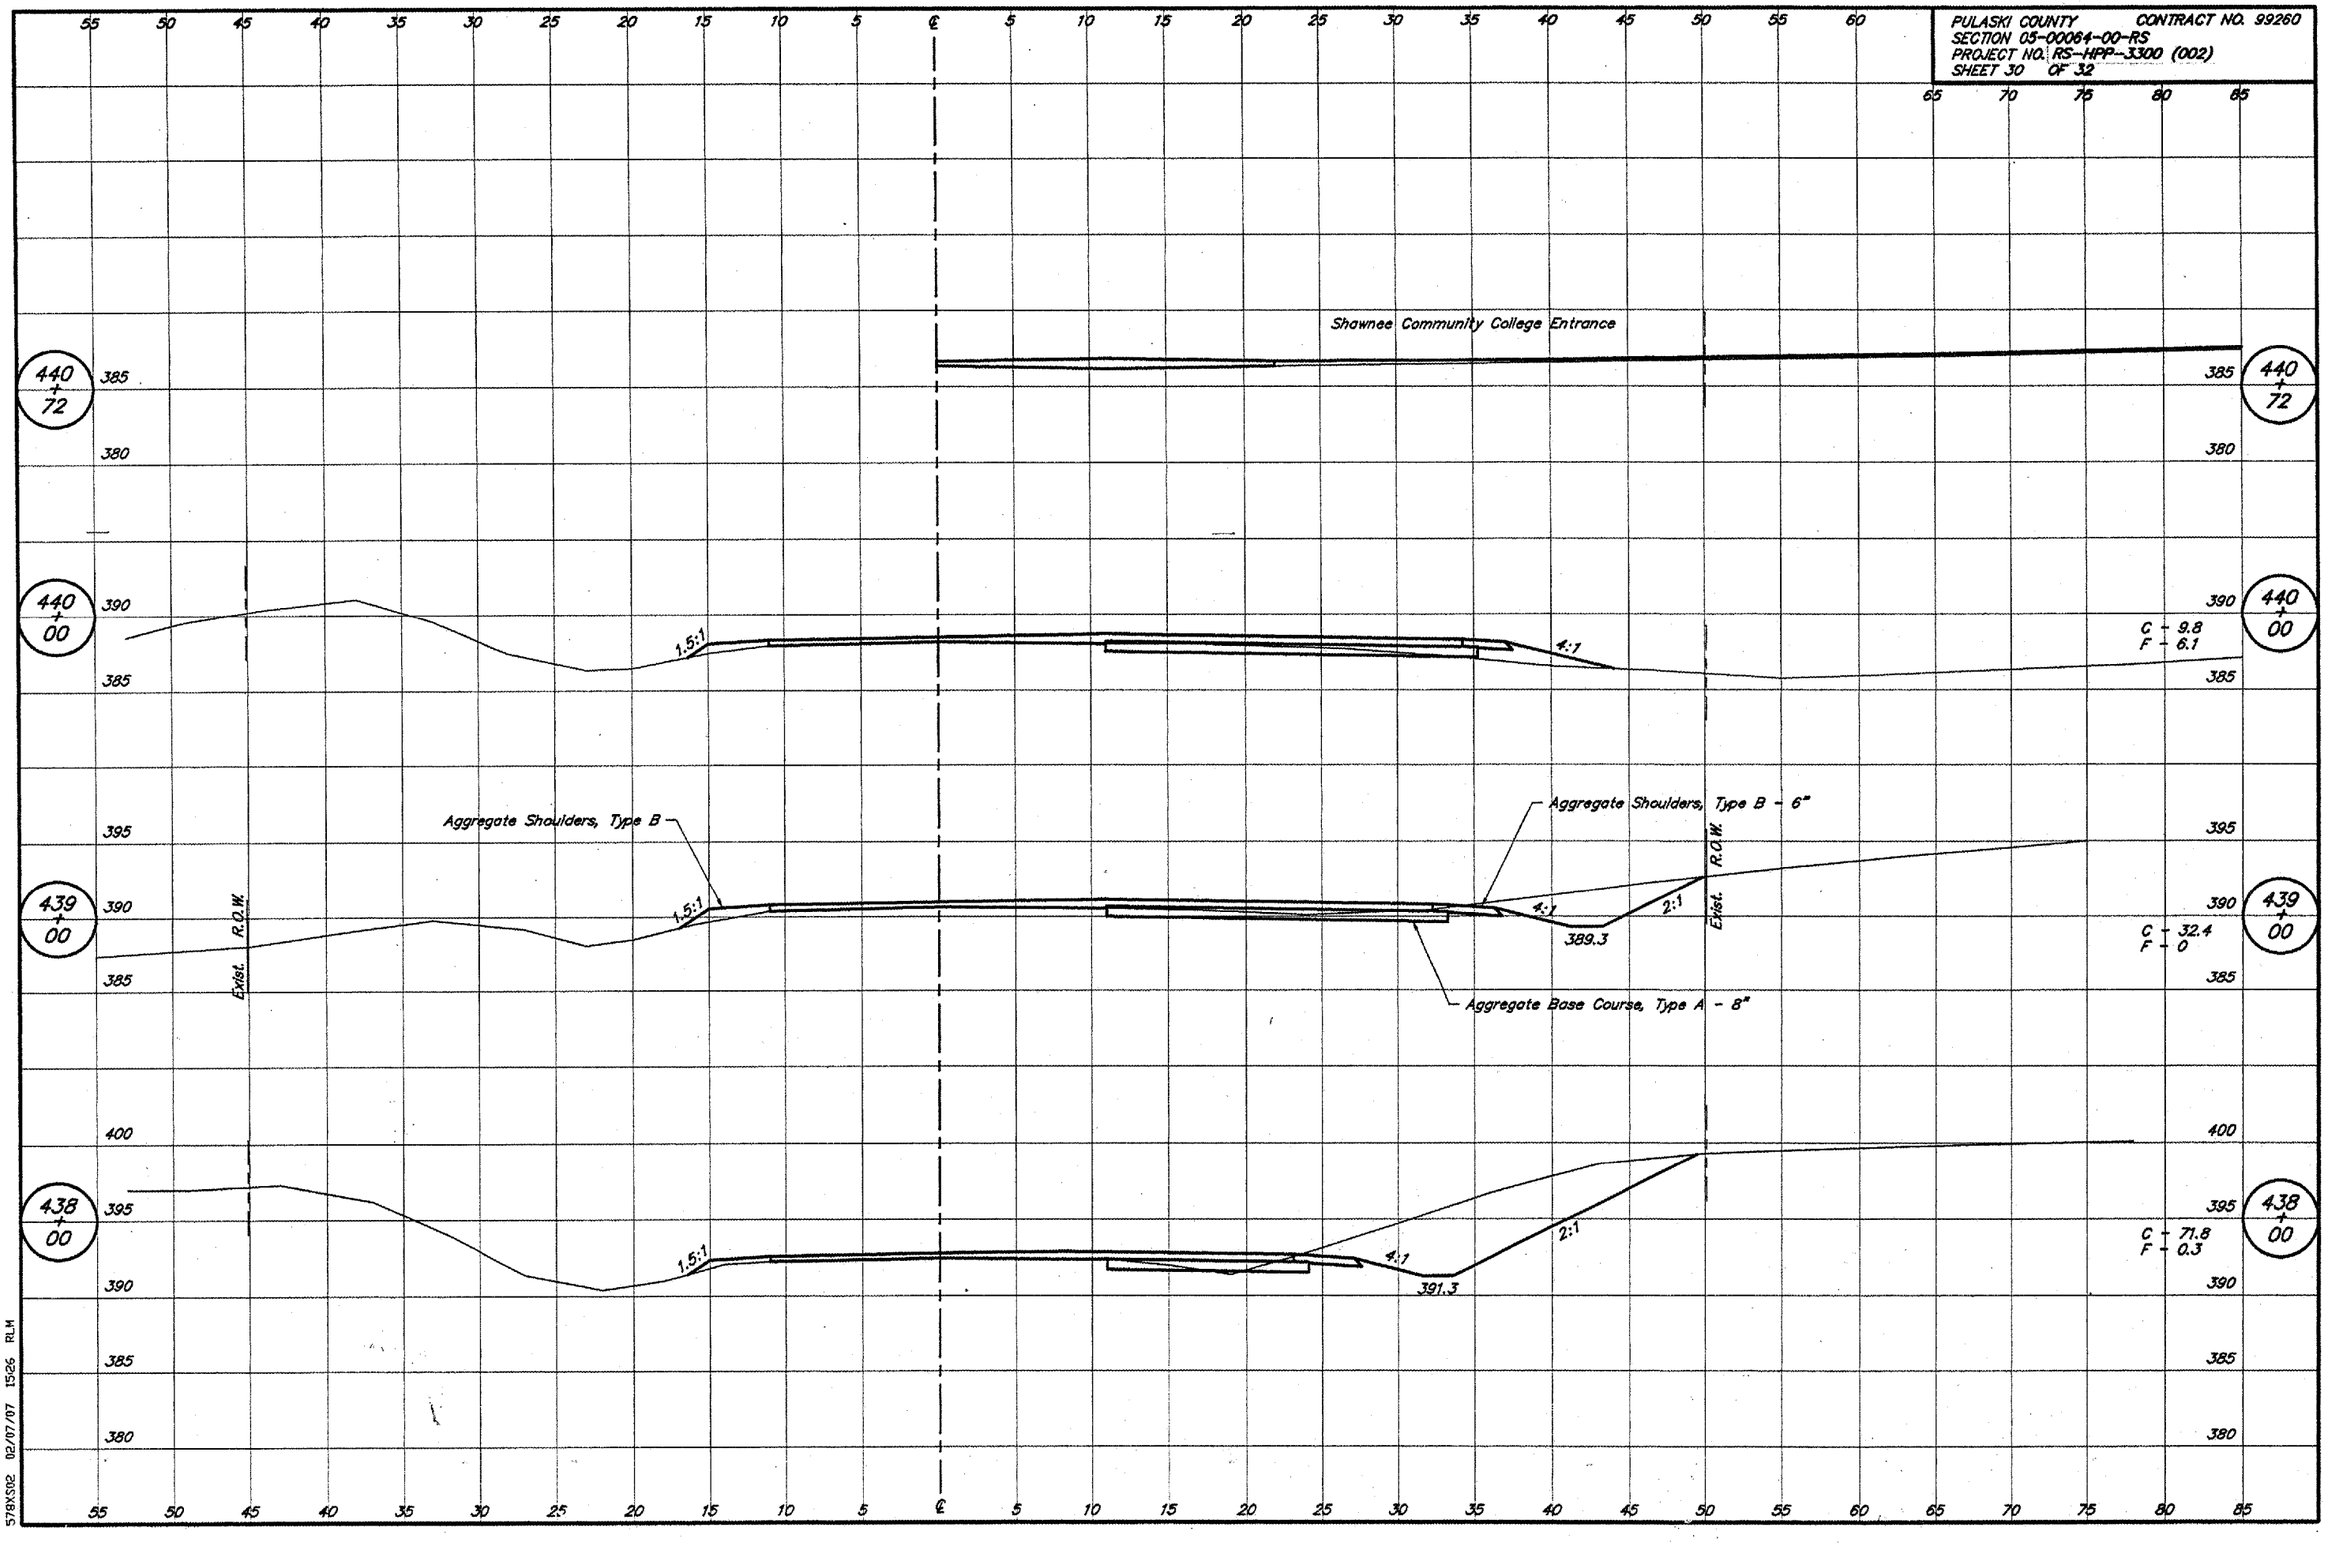

578XS02 02/07/07 1526 RLM